
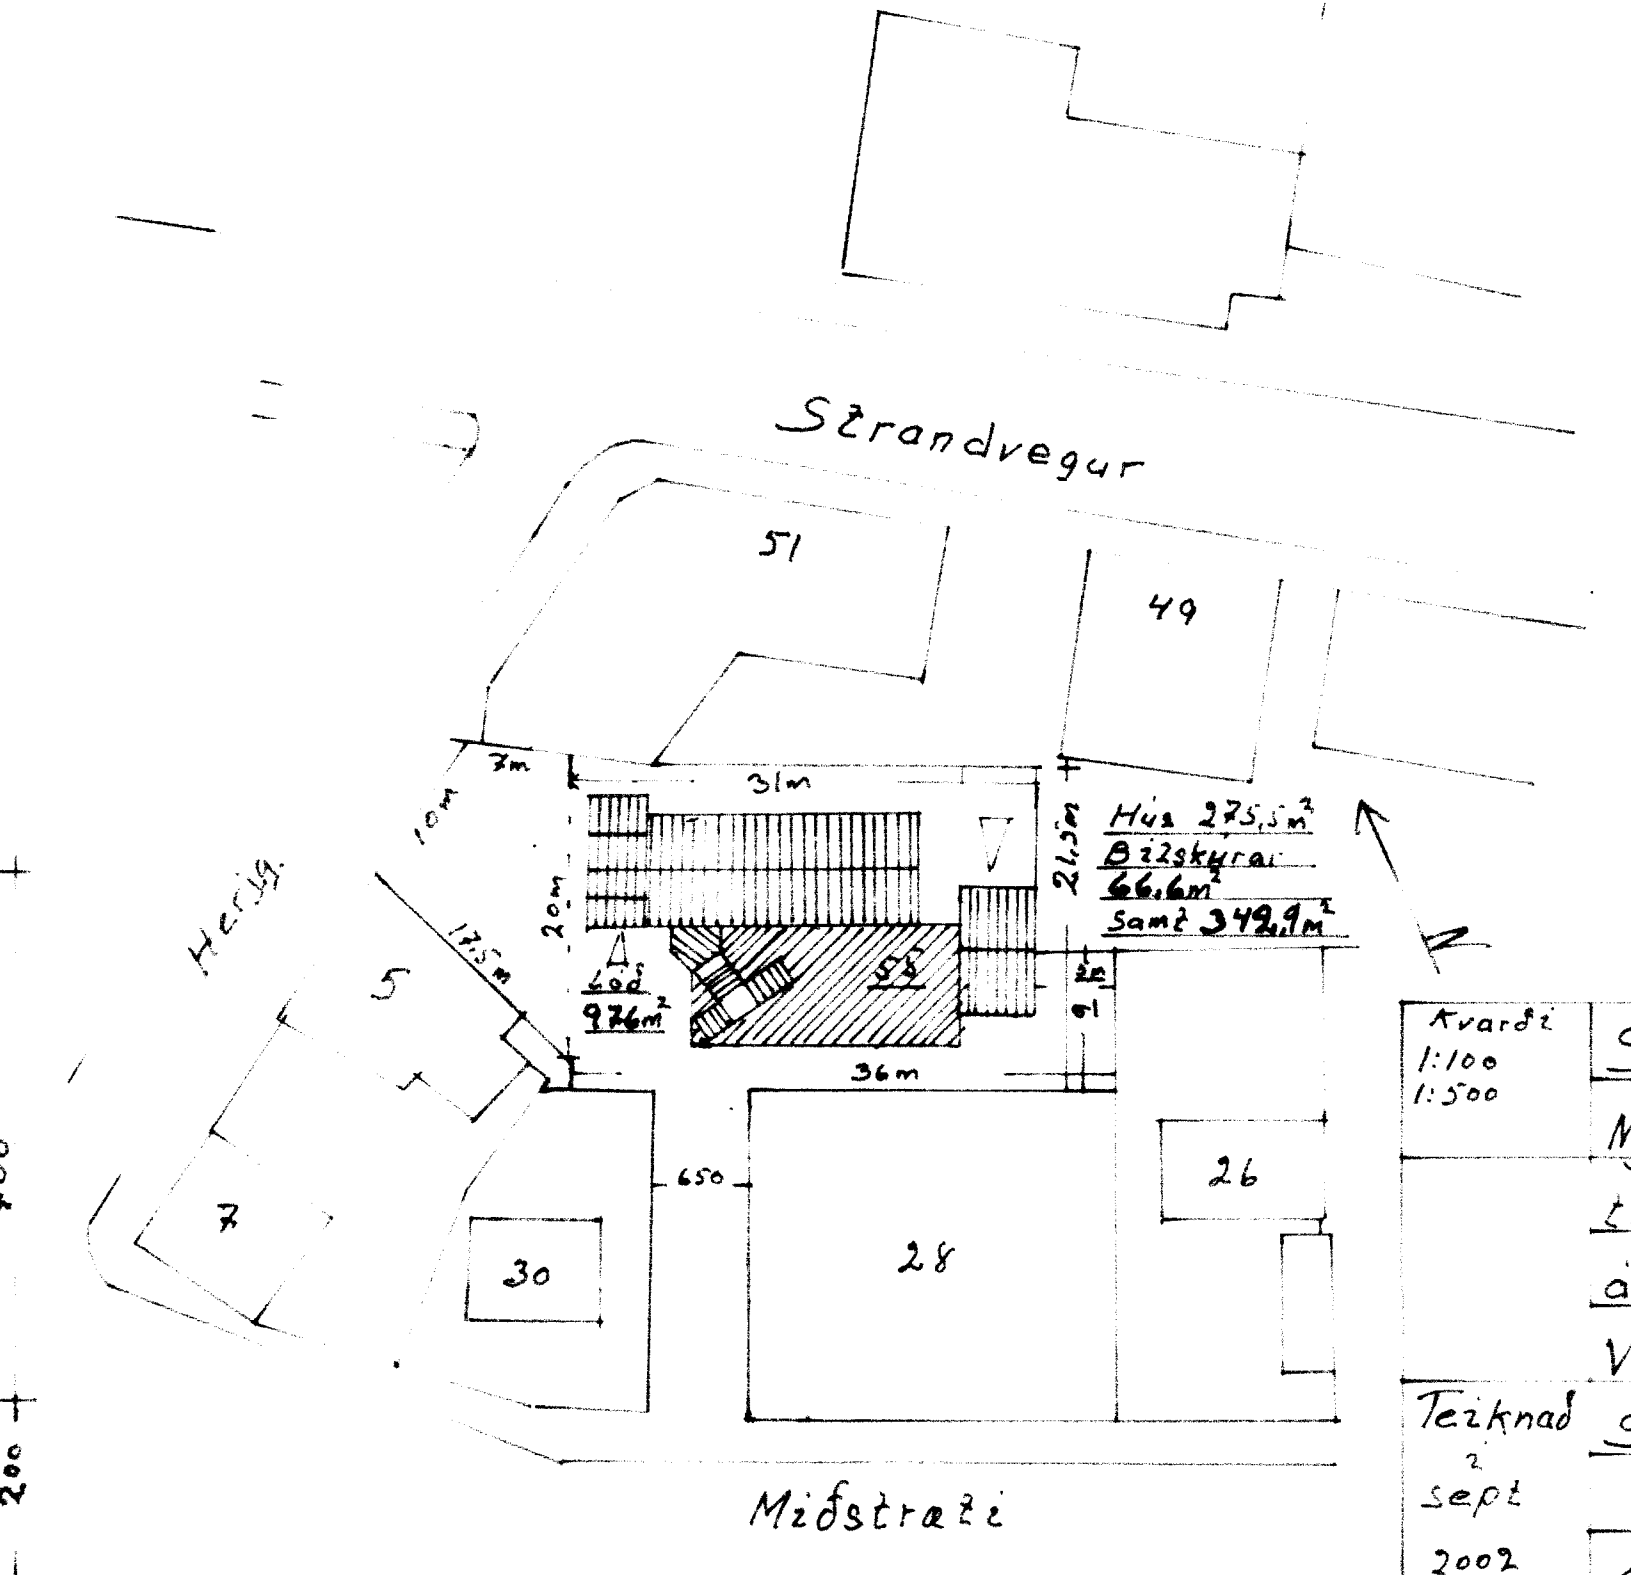
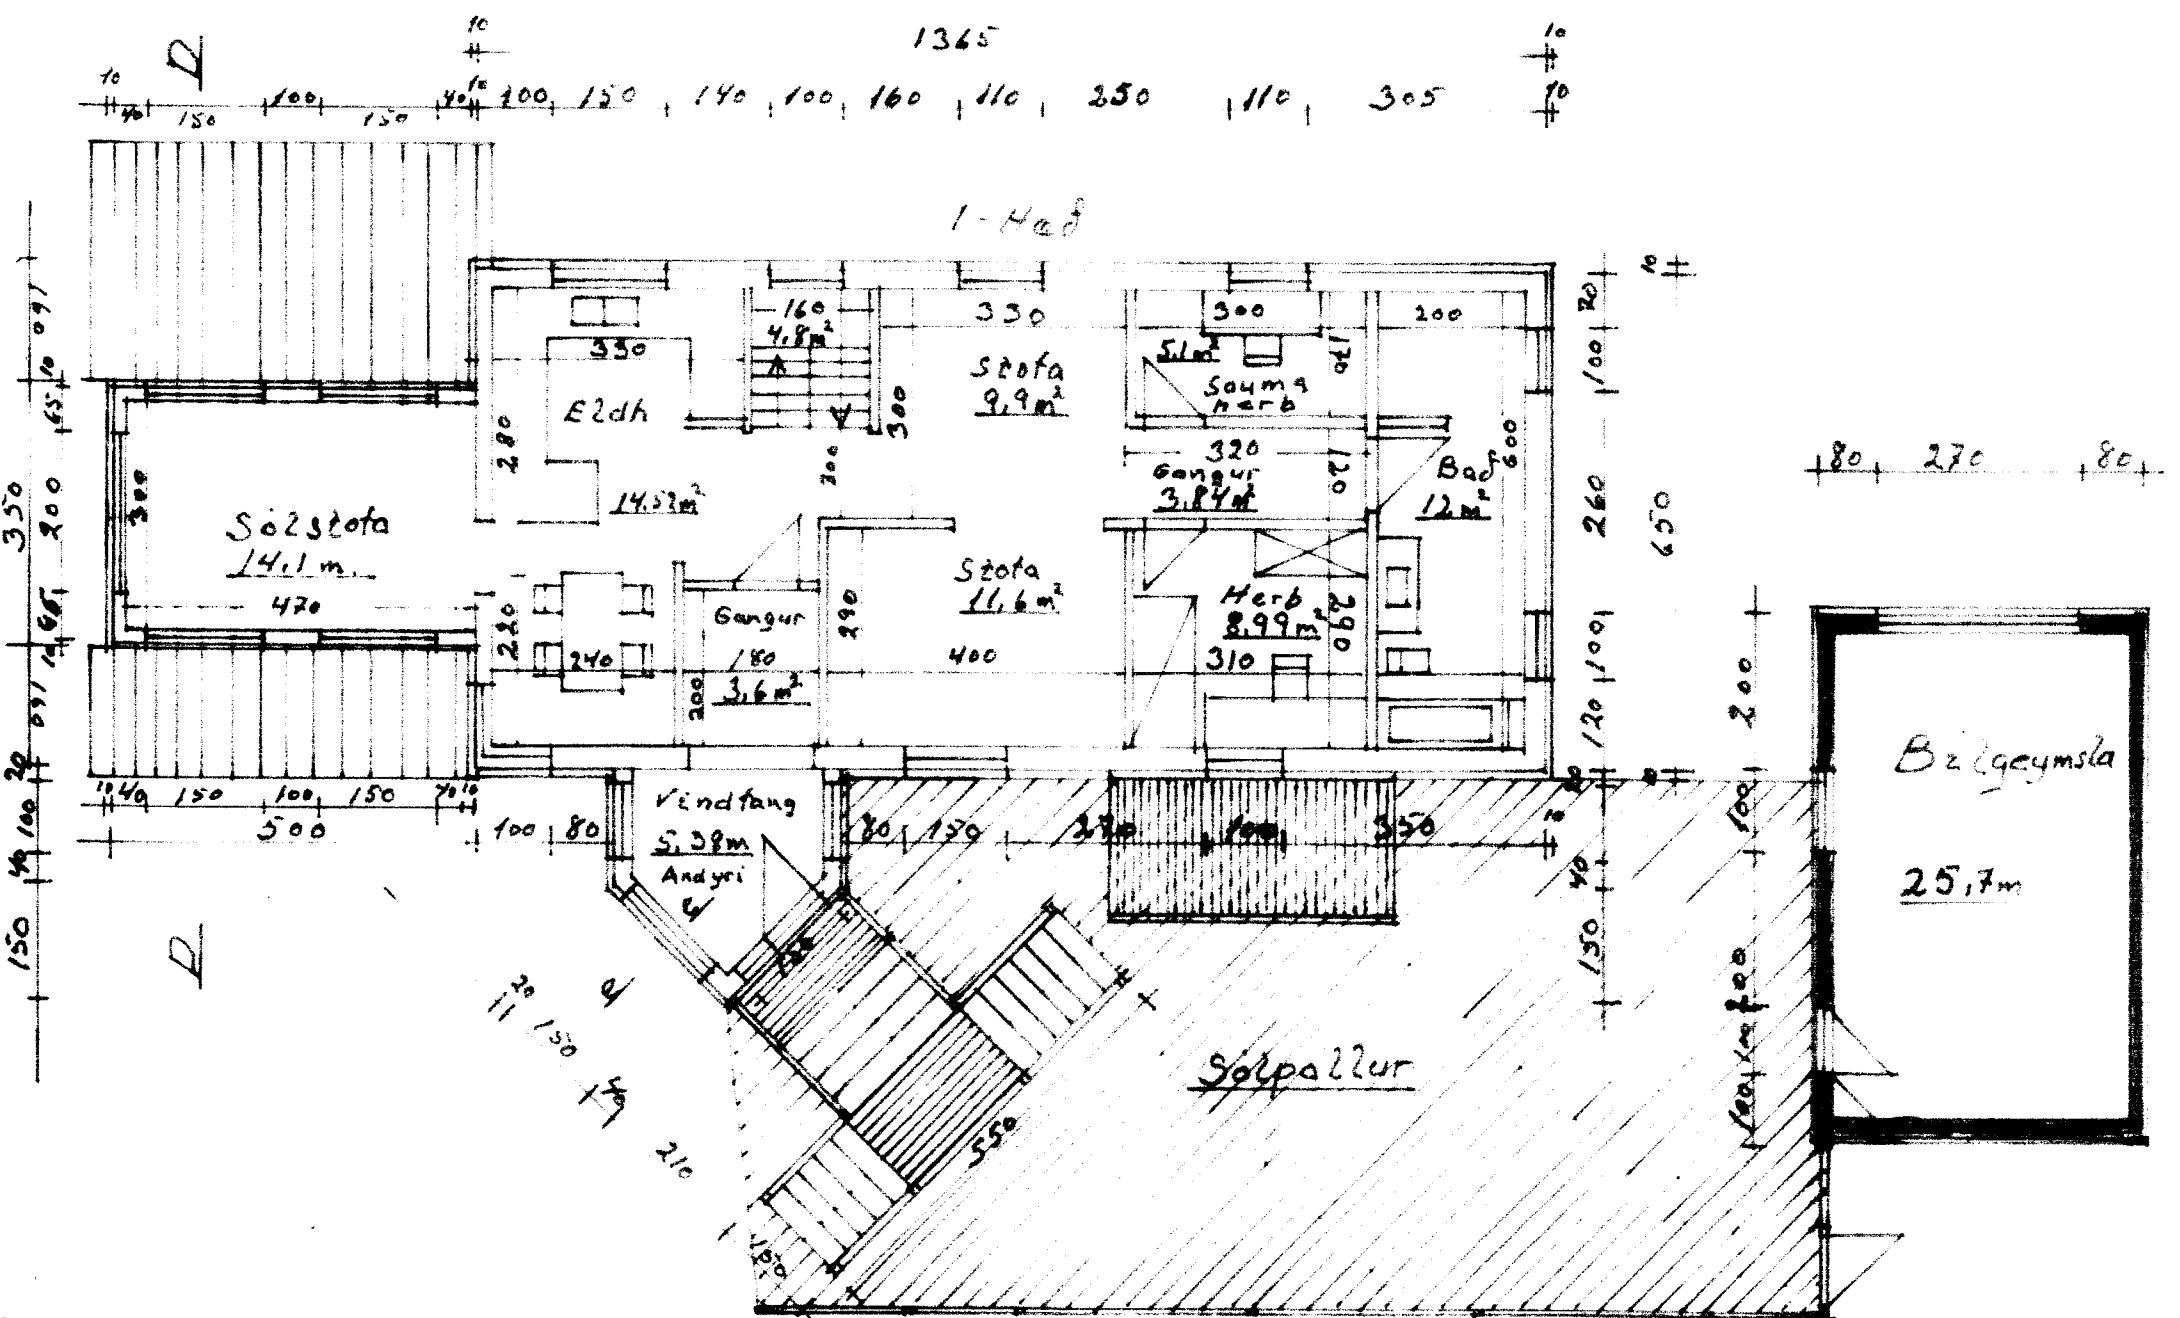
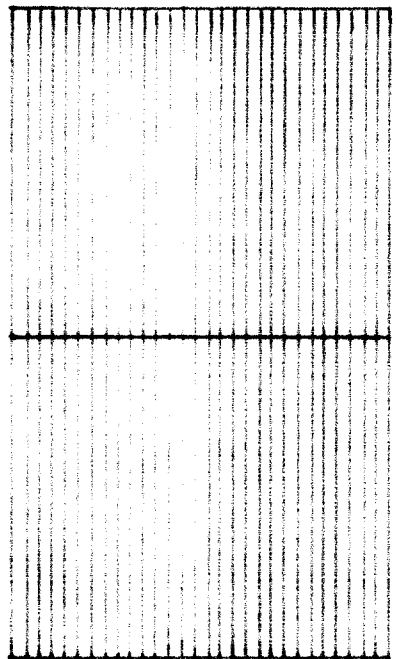
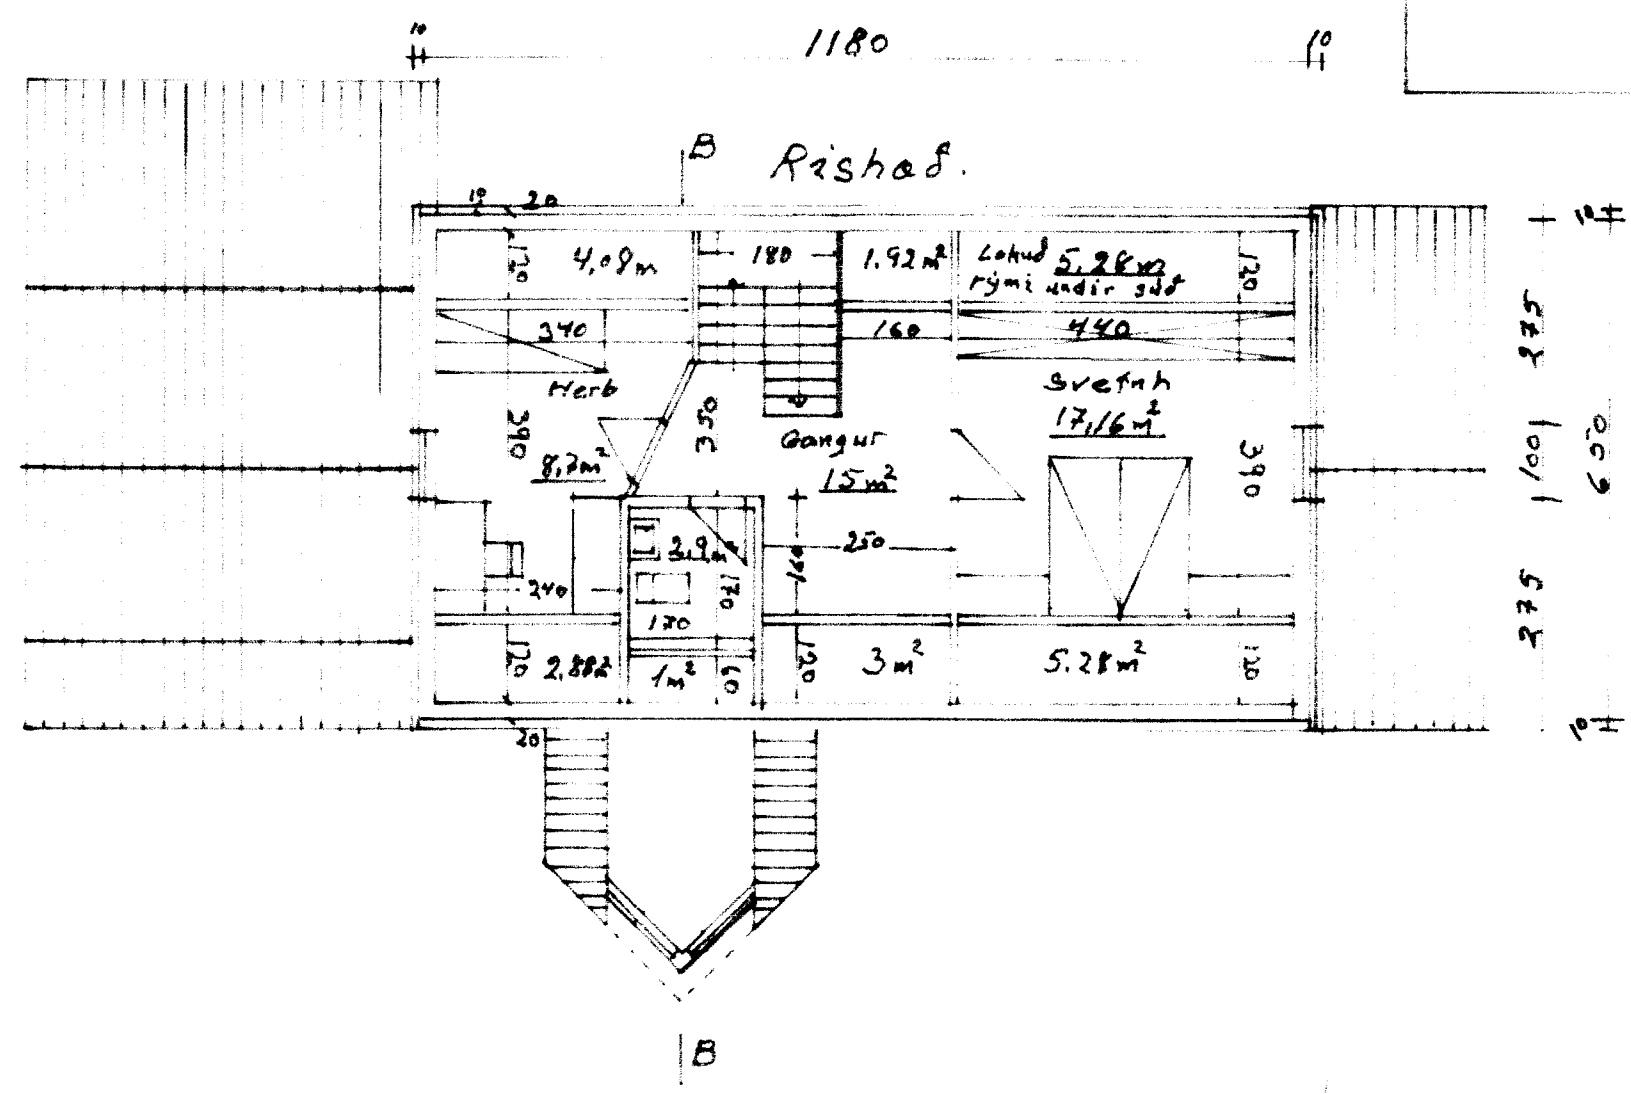


Sigurður Bj

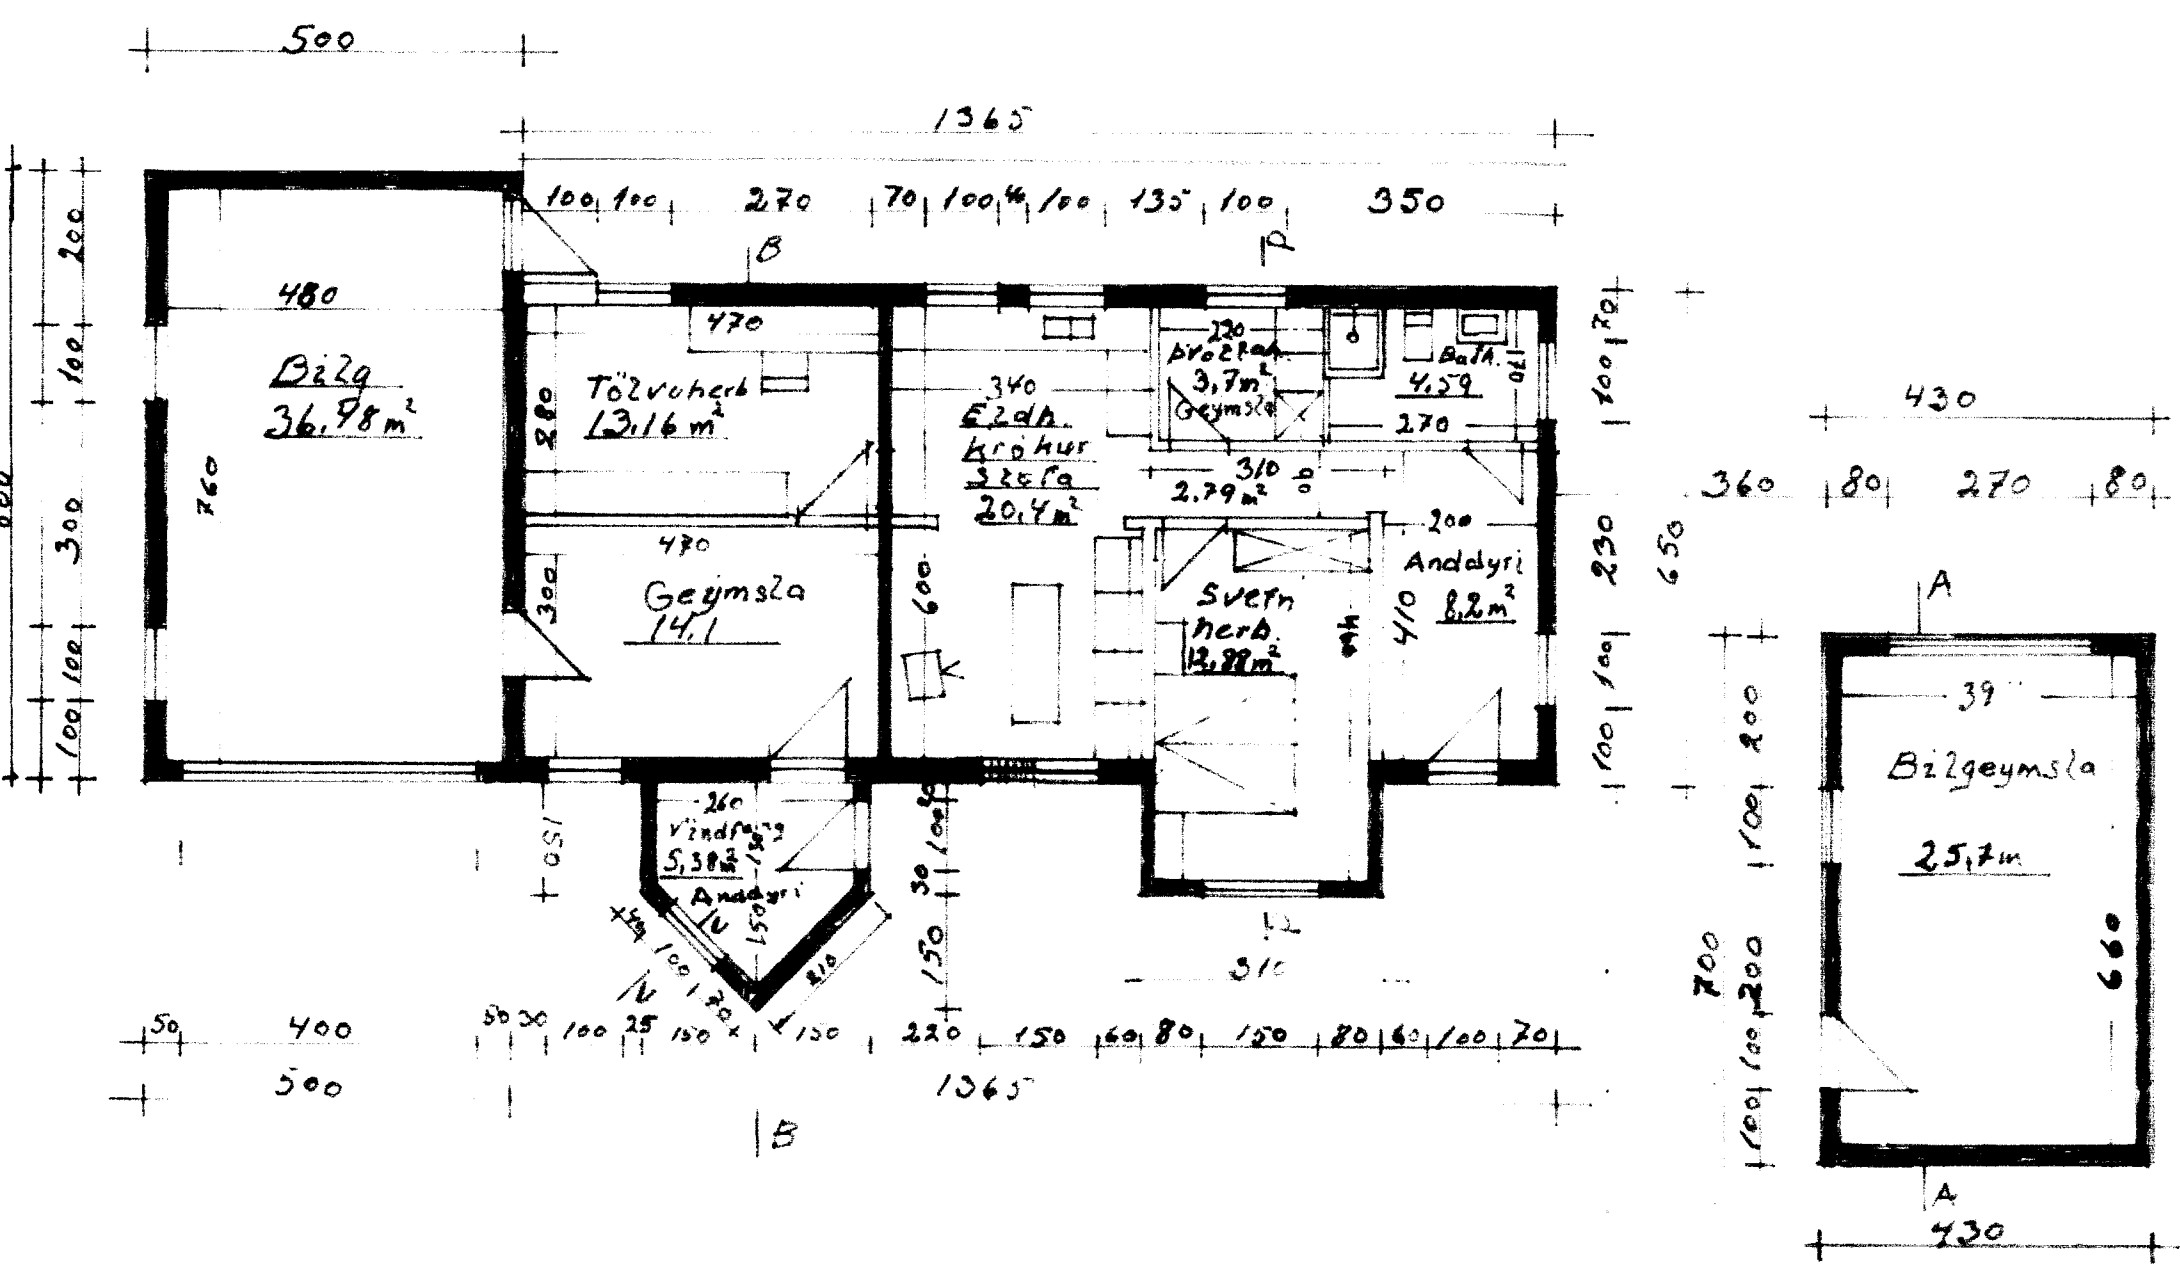

Avarði  
 1:100  
 1:500  
 Teiknad  
 2  
 sept  
 2002  
 Agúst Hreggviðinn

Strandvegur 55  
 Nýtt andyrri og  
 tröppur. Stækkun  
 á eystri bilskúr  
 Viðbót við lóf.