




*Sigurður S. Björnsson*

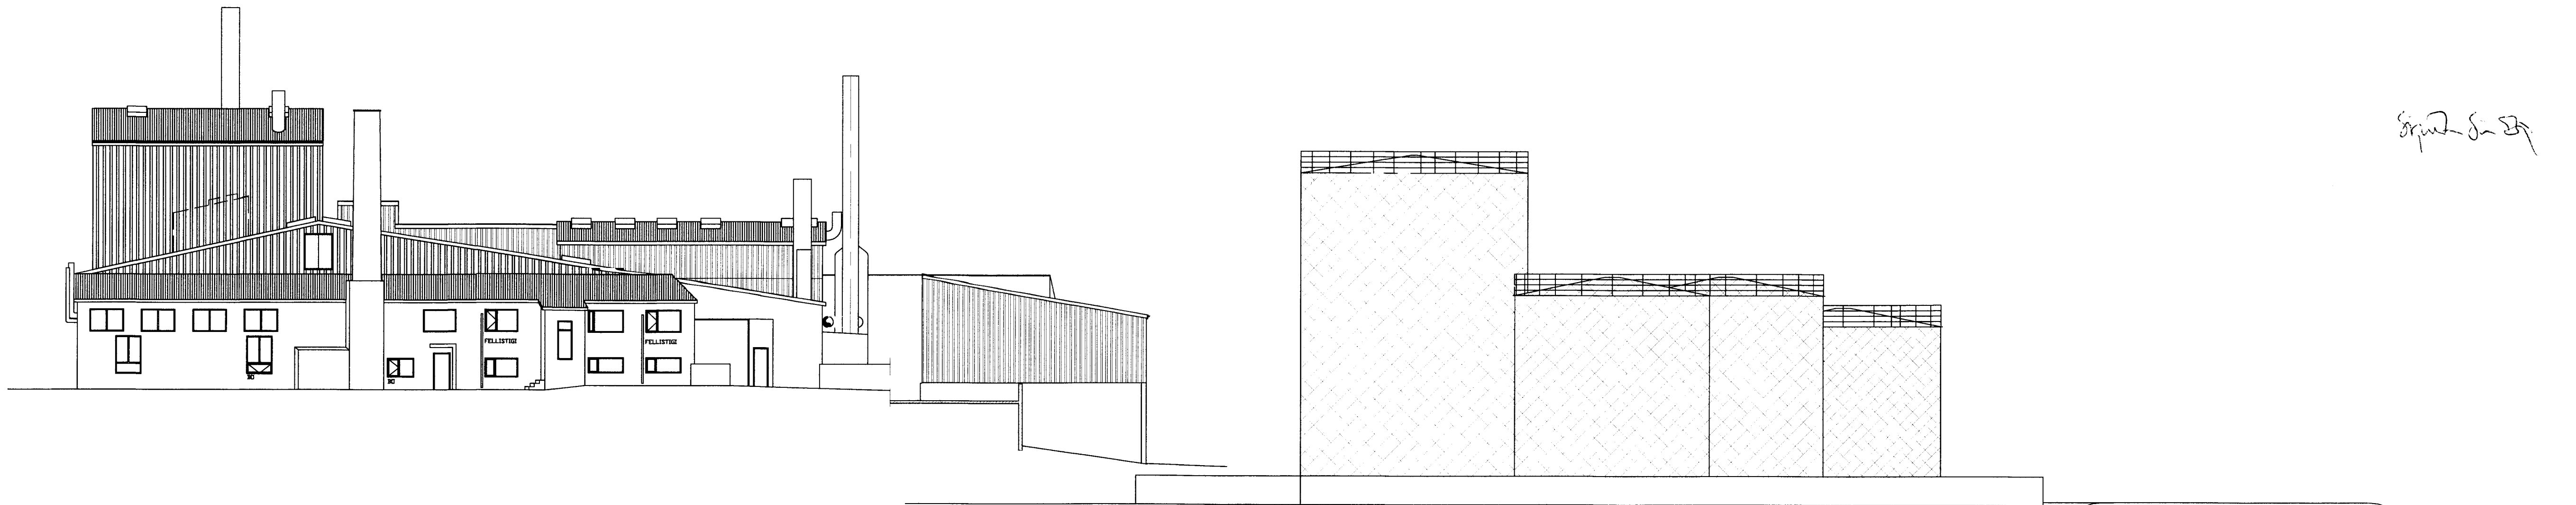

SÚÐURHLÍÐ M=1:200

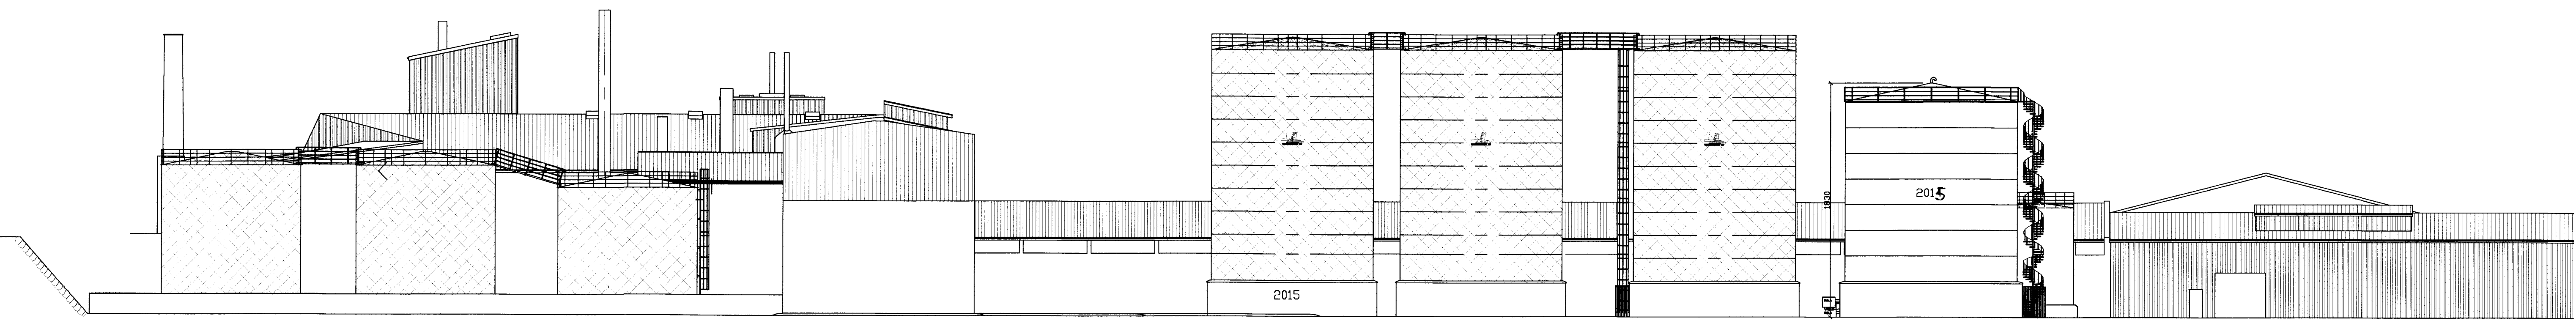


AUSTURHLÍÐ M=1:250

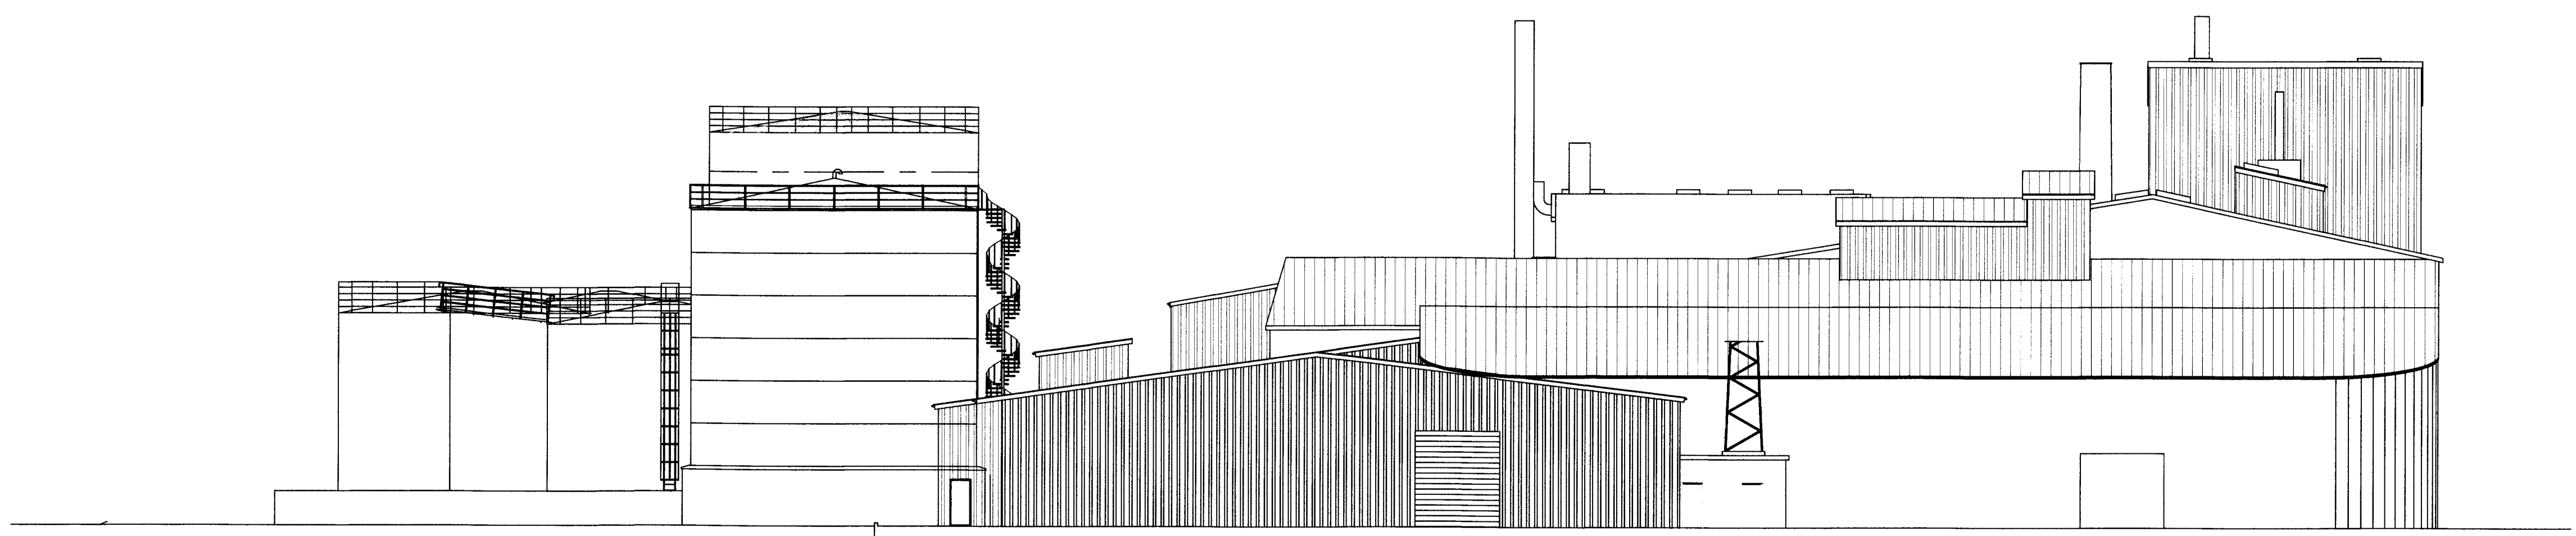

NORÐURHLÍÐ M=1:200

NORÐURHLÍÐ M=1:200

D			H			Dags.	Hannað	Verk.nr	Mælikvarði	<b>Teiknistofa PZ ehf</b> Ráðgjafarverkfræðisjónusta  Verkefni ÚTLIT
C			G			15.06.15	SP	0129	1:200	
B			F			Yfirfarið	Teiknað	Teikn.nr	1:250	
A	15. JUN	TANKUR MERKTUR 2014 HÉKKADUR UM 2m	E				SGS	259	Breyting	
NR	DAGS.	BREYTING	NR	DAGS.	BREYTING	Sambýtt	<i>Sigurður S. Björnsson</i> 240759.2338			Verkefni ÚTLIT
						Kirkjuveg 23 900 Vestmannaeyjum Sími 481-2711 Fax-481-3076 Heimasíða <a href="http://www.teiknistofa.is">http://www.teiknistofa.is</a> Netfang <a href="mailto:pz@teiknistofa.is">pz@teiknistofa.is</a>				