


Samþykkt á fundi byggingar-  
nefndar Vestmannaeyja  
16. JAN. 2018  
Byggingarfulltrúinn í Vestmannaeyjum

1. JÚNÍ 2022  
Sigurður Björnsson  
BYGGINGARFULTRÚINN Í VESTMANNAEYJUM

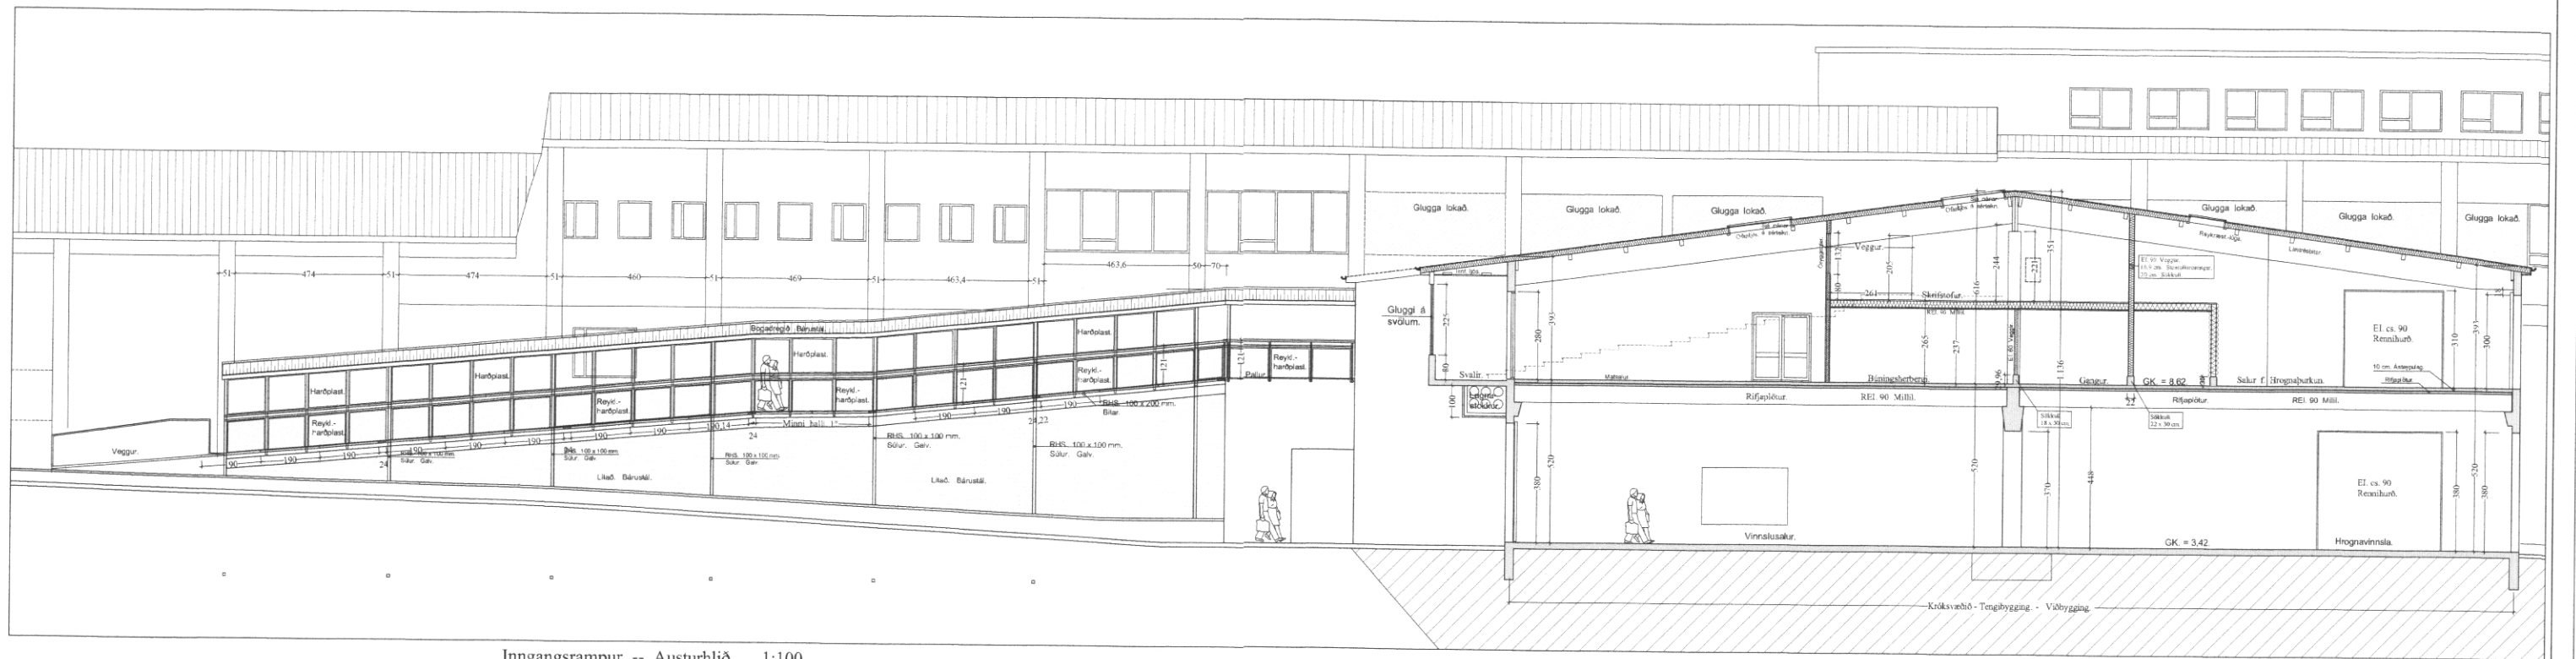

Inngangsrampur -- Austurhlíð. 1:100

Krókssv.1810 -- des.- 2020.dwg

JónG

Breytt 22 - 4 - 2022

Bætt inn lagastökk undir svöllum á suðurhlíð  
Og bætt inn klíðerlokun á inngangsrampi.

Samp. sem Hönnunarstjóri.

Krókur - Tengibygging. VSV Vestmannaeyjum.

VERK. NR. 364	DAGB. 22 - 4 - 2022	MÁL. 1/100
TEIKN. NR. 12	BREYTT.	

JÓN GUDMUNDSSON ARKITEKT  
VINNUSTOFA SUDURLANDSBRAUT 16 REYKJAVÍK Sími 662 8065

KT. 01091 3259