


SAMPYKKT AF BYGGINGARFULTRÚA
 11. APR. 2024
 Sigurður Björnsson
 BYGGINGARFULTRÚA Í VESTMANNNAEYJUM
 UNDIRRITUN SAMRÆMINGARHÖNNUÐAR

Tákn

GA	• Gólfurtafi	Brunstákn
PA	• Pakkúrtali	Veggir og hæðastíll
SA	• Sválnúrtali	E:60
LR	• Loftslöng	A:E:60
VLR	• Vélkúnn loftslöng	A:E:120
PK	• Póstkassar	RE:160
NL	• Neyðarloð	RE:120
BD	• Býlgjarnar	A-RE:120
F	• Félagslyfting	
HSL	• Hæðstökklataki	
UT	• Markur útgangur	
HV	• Hlaðveg	
VV	• Væðing	
RR	• Rálmagns eila	
UK	• Úsvari	
DS	• Dyrasm	
LED	• Félagslyfting	
ER	• Ernaslanga	
ST	• Stigstúla	
OS	• Stigstúla út	
IS	• Stigstúla brunavörðunarketta	
IN	• Inntak	
BS	• Blástæð fyrir fatlaða	

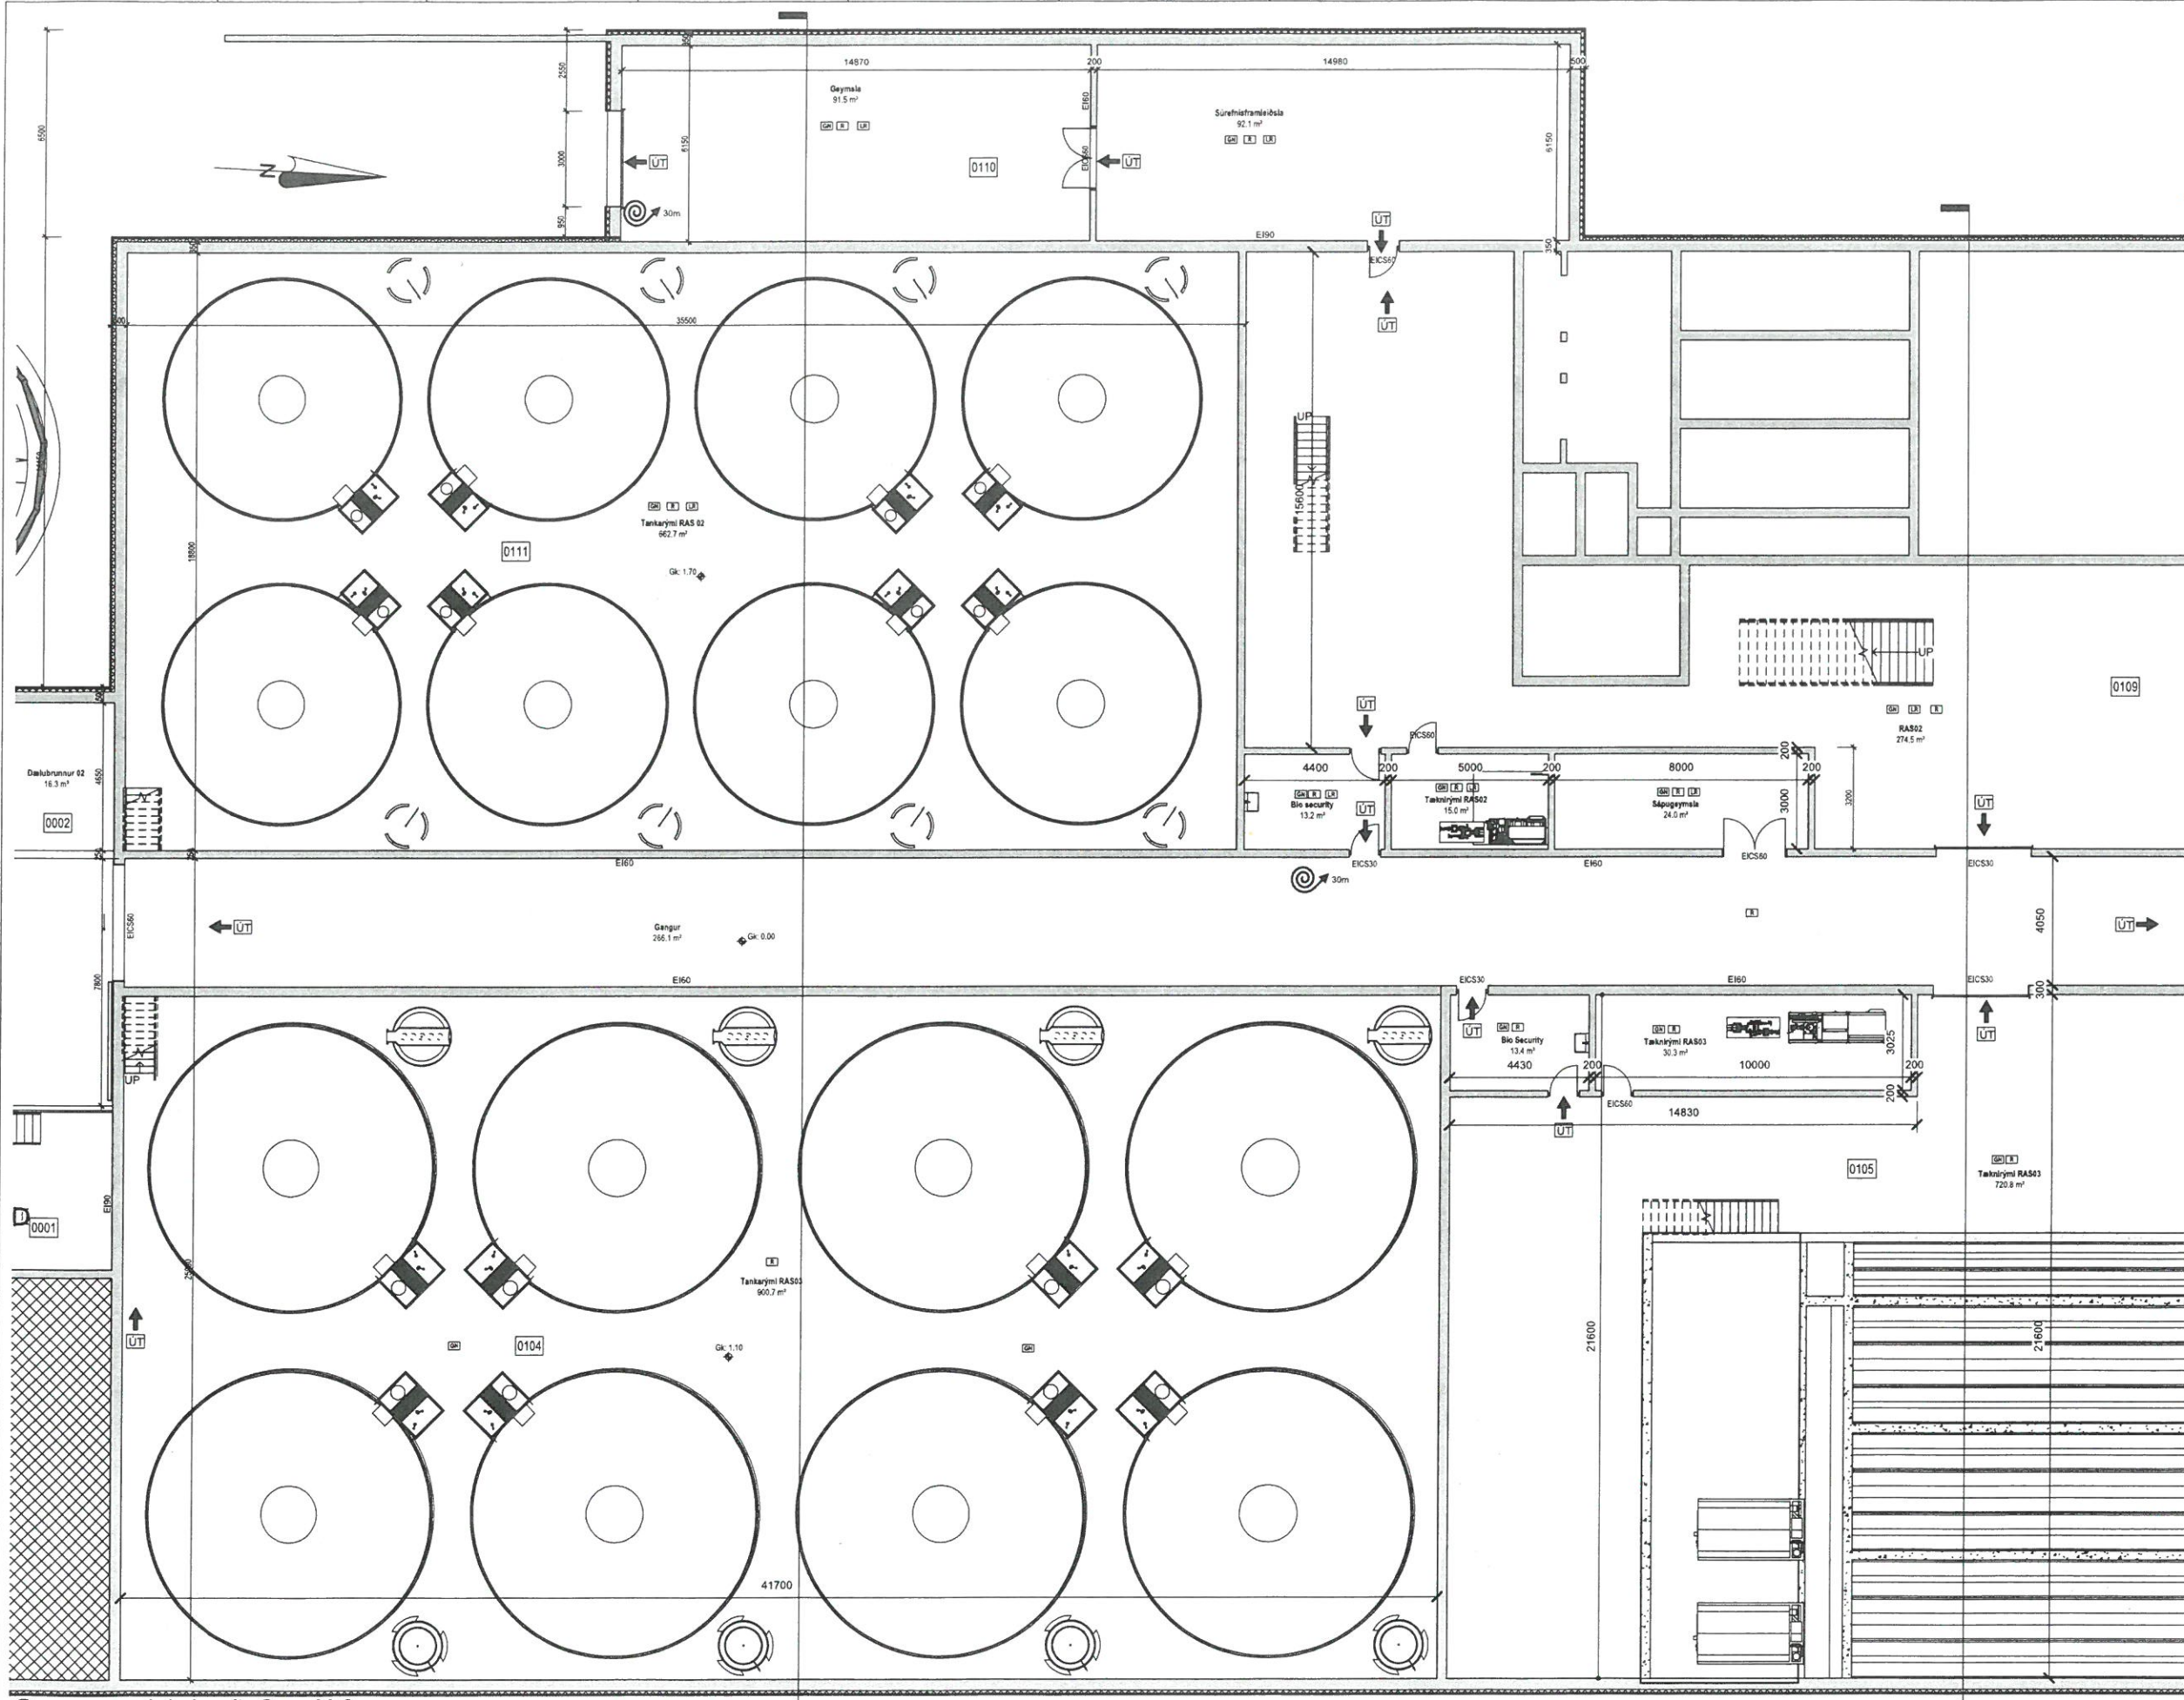

A	29.03.2023	Eignanúmer	BM
ÚTG.	DAGS.	LYSING	NAFN



TILVÍSUN

V|B|M Bragi Magnússon
 bm@ilfs.is

ÚTG. DAGS	HANNAÐ	MÆLIKVARÐI
08.12.2022	BM	1 : 100
YFIRFARID	TEIKNAD	
SGÓ	BM	

SAMPYKKT:
 Strandvegur 104
 Seiðiseldisstöð
 Aðaluppdráttur
 Grunnmynd 1. hæð
 Svæði 2

VERKFAANG 2201 TEIKNING A-0301b

Grunnmynd 1. hæð, Svæði 2
 1 : 100

©Öll rétt og önnur tekið fyrir. Allt hluti af henni er háð skilríki þess höfundar.