



11. APR. 2024

Sigurður S. Bj.
BYGGINGARFULTRÚINN Í VESTMANNNAEYLU

UNDIRRITUN SAMRÆMINGARHÖNNUDAR

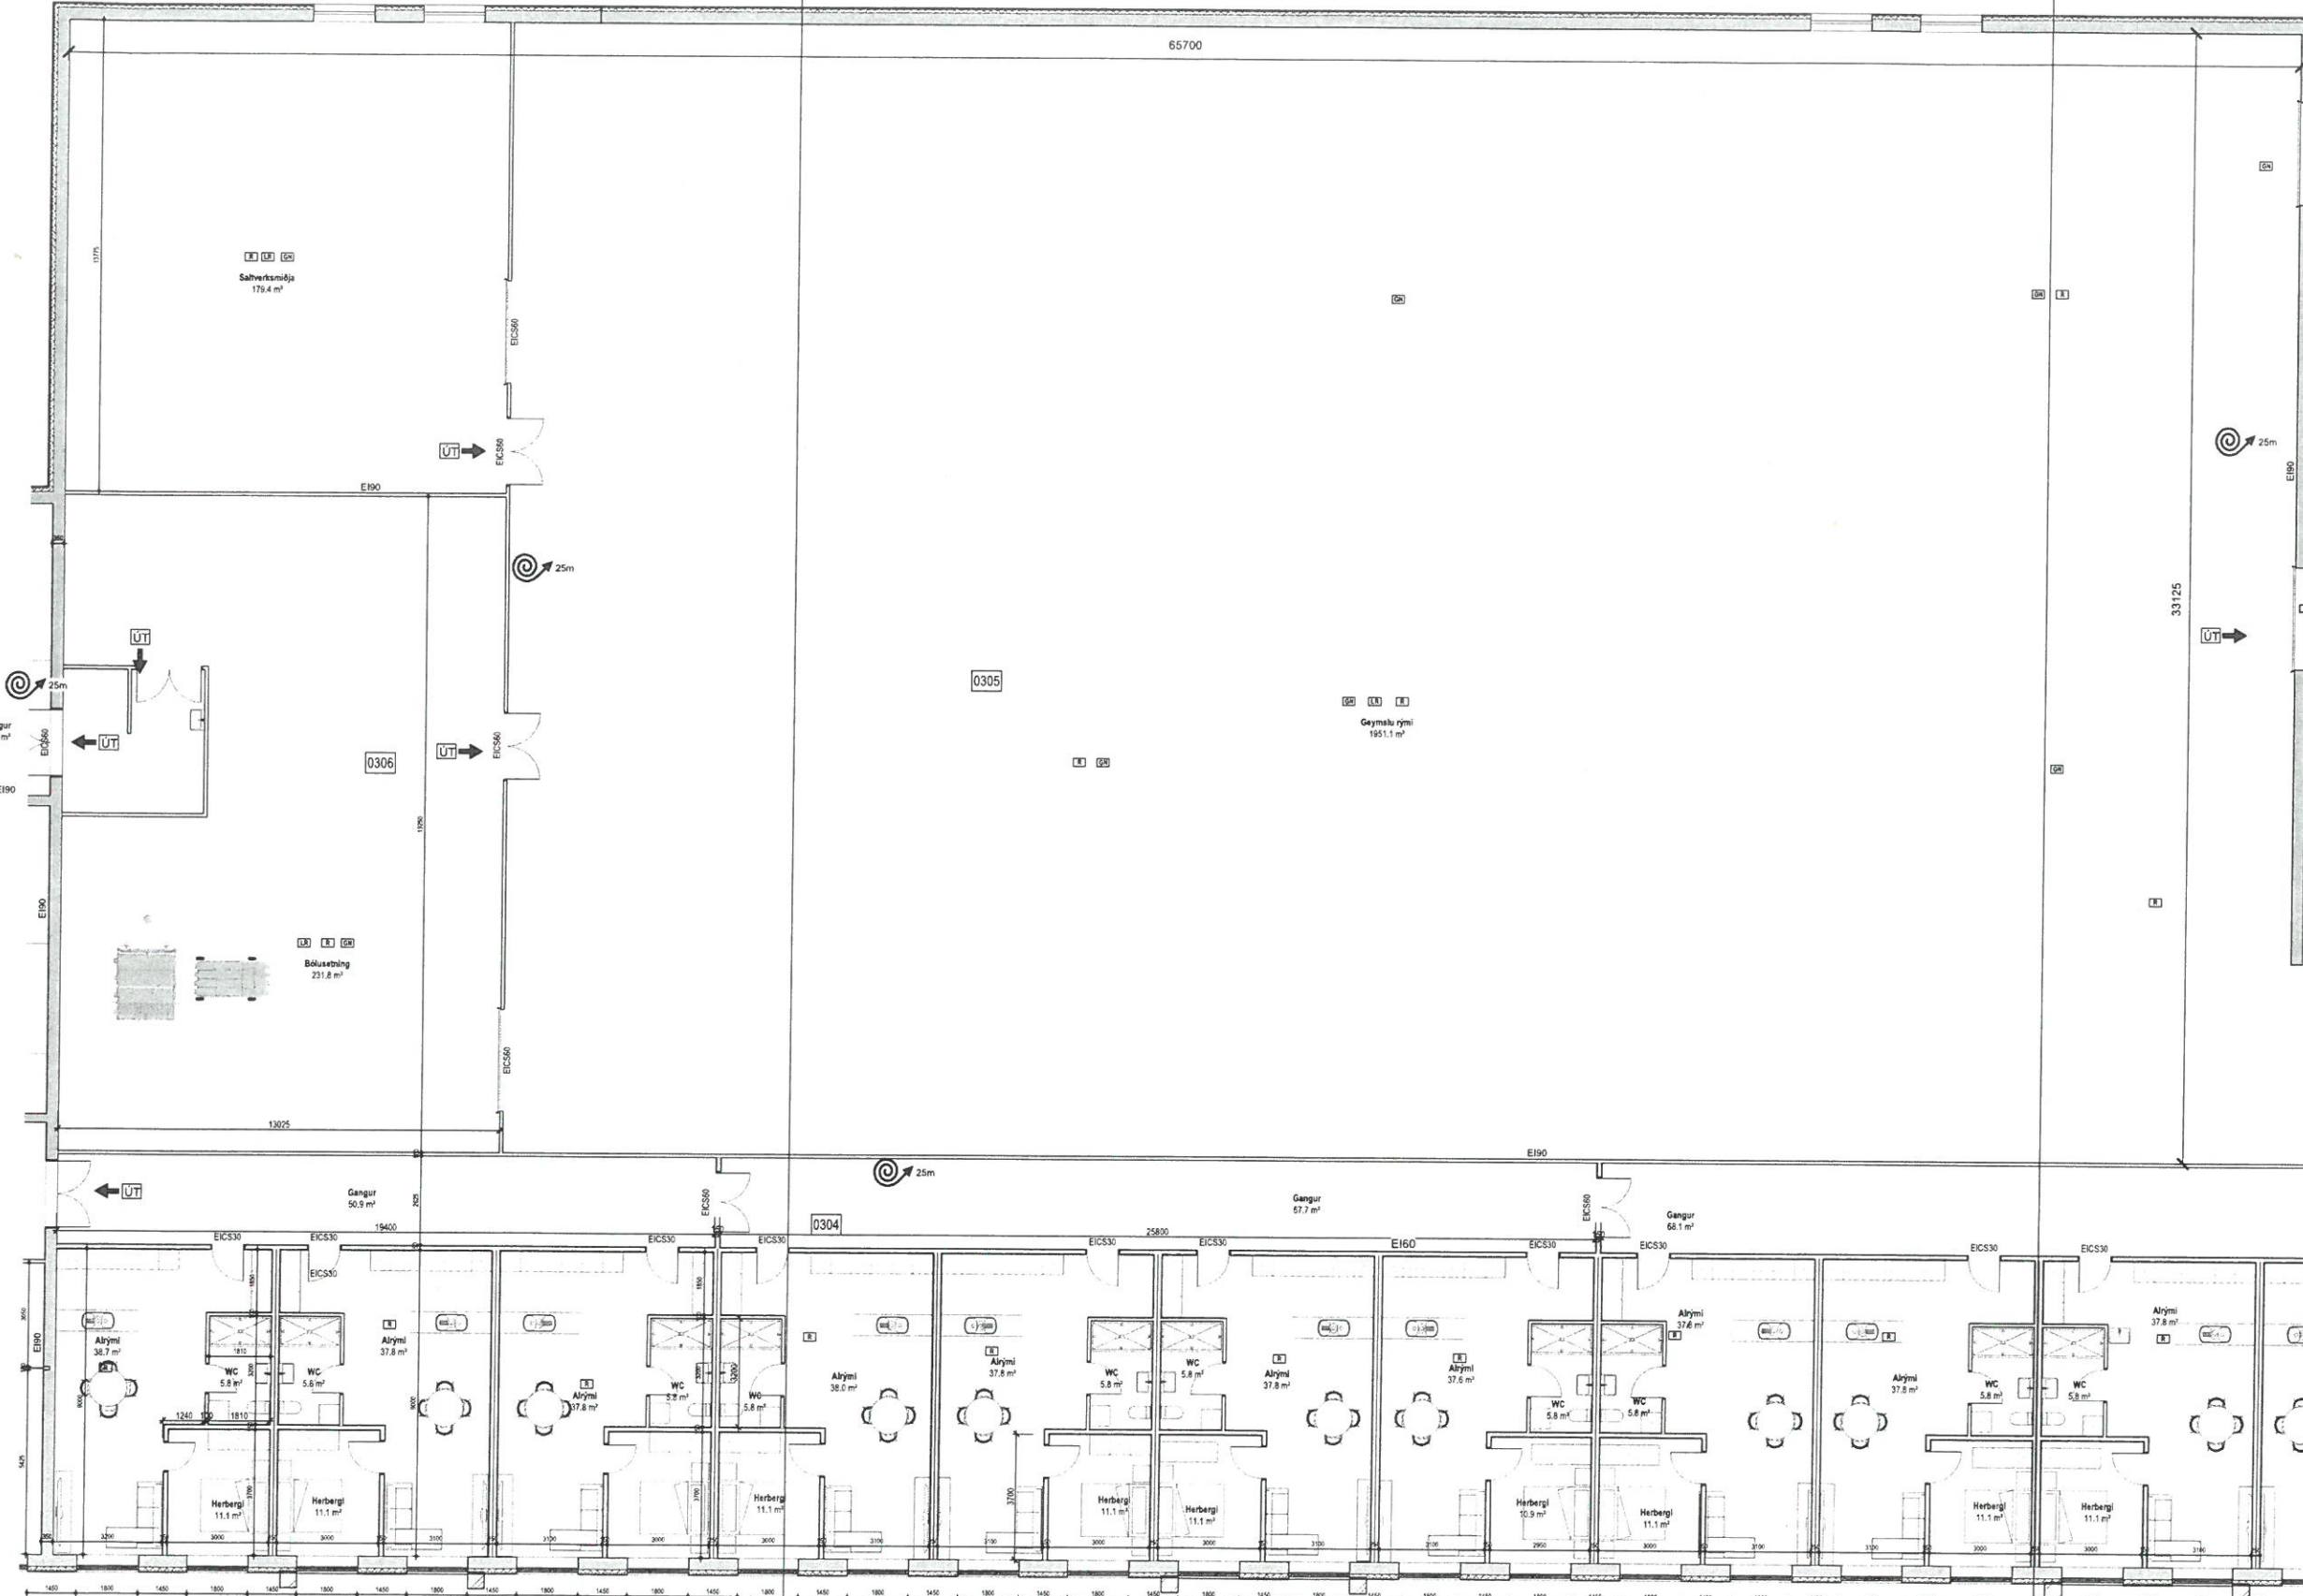

A	29.03.2023	Eignanúmer	BM
ÚTG.	DAGS.	LYSING	NAFN

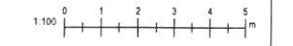

TILVÍSUN



ÚTG. DAGS	HANNAD	MÆLIKVARDI
08.12.2022	BM	1 : 100
YFIRFARID	TEIKNAD	
SGÓ	BM	

SAMÞYKKT:
Strandvegur 104
Seiðiseldisstöð
Aðaluppdráttur
Grunnmynd 3. hæð

VERKFRANG 2201 TEIKNING A-0303b

Grunnmynd 3. hæð, Svæði 2

1 : 100