

UNDIRRITUN SAMRÆMINGARHÖNNUDAR

Tákn

GN	• Gólfúrtaf	Brunalín
PN	• Pólúrtaf	Veggj- og hæðakál
SN	• Svandúrtaf	E160
LR	• Loftaering	E190
VLR	• Vallaflug loftaering	A E160
PK	• Postkassar	A E120
NC	• Neyðarstjop	RE160
BO	• Biogunarpip	RE120
R	• Reykskyrnari	A. REM120
HSL	• Handstöðvataki	Hurðir
UT	• Merktur utgangur	E30/CS
HV	• Hlávæla	E190/CS
VV	• Væðing	E160/CS
RR	• Ráðgjafarvæla	E160/CS
UK	• Útlami	E160/CS
DS	• Dyrasmí	Cluggar
BO	• Felislag við biogunarpip	E30
BR	• Brunastanga	
○	• Sígnalíska	
○	• Sígnalíska ut	
○	• Stjórnstítt brunavörðunarfélags	
□	• Inntak	
□	• Bláa stað fyrir fátalaða	

C	29.2.2024	Vatnstankur	BM
B	29.03.2023	Eignanúmer	BM
A	29.03.2023	Innréttingar	BM
ÚTG.	DAGS.	LYSING	NAFN

TILVÍSUN


V|B|M Bragi Magnússon
 bm@ifls.is

ÚTG. DAGS	HANNAD	MÆLIKVARDI
08.12.2022	BM	1:100
YFIRFARID	TEIKNAD	
SGÓ	BM	

SAMÞYKKT:
 Strandvegur 104
 Seiðiseldisstöð
 Aðaluppdráttur
 Grunnmynd 1. hæð
 Svæði 1

VERKFAANG 2201 TEIKNING A-0301a

© 08 efni og afritun teikningar, að hláða eða í hláði er háð skriflegri þyflingunni

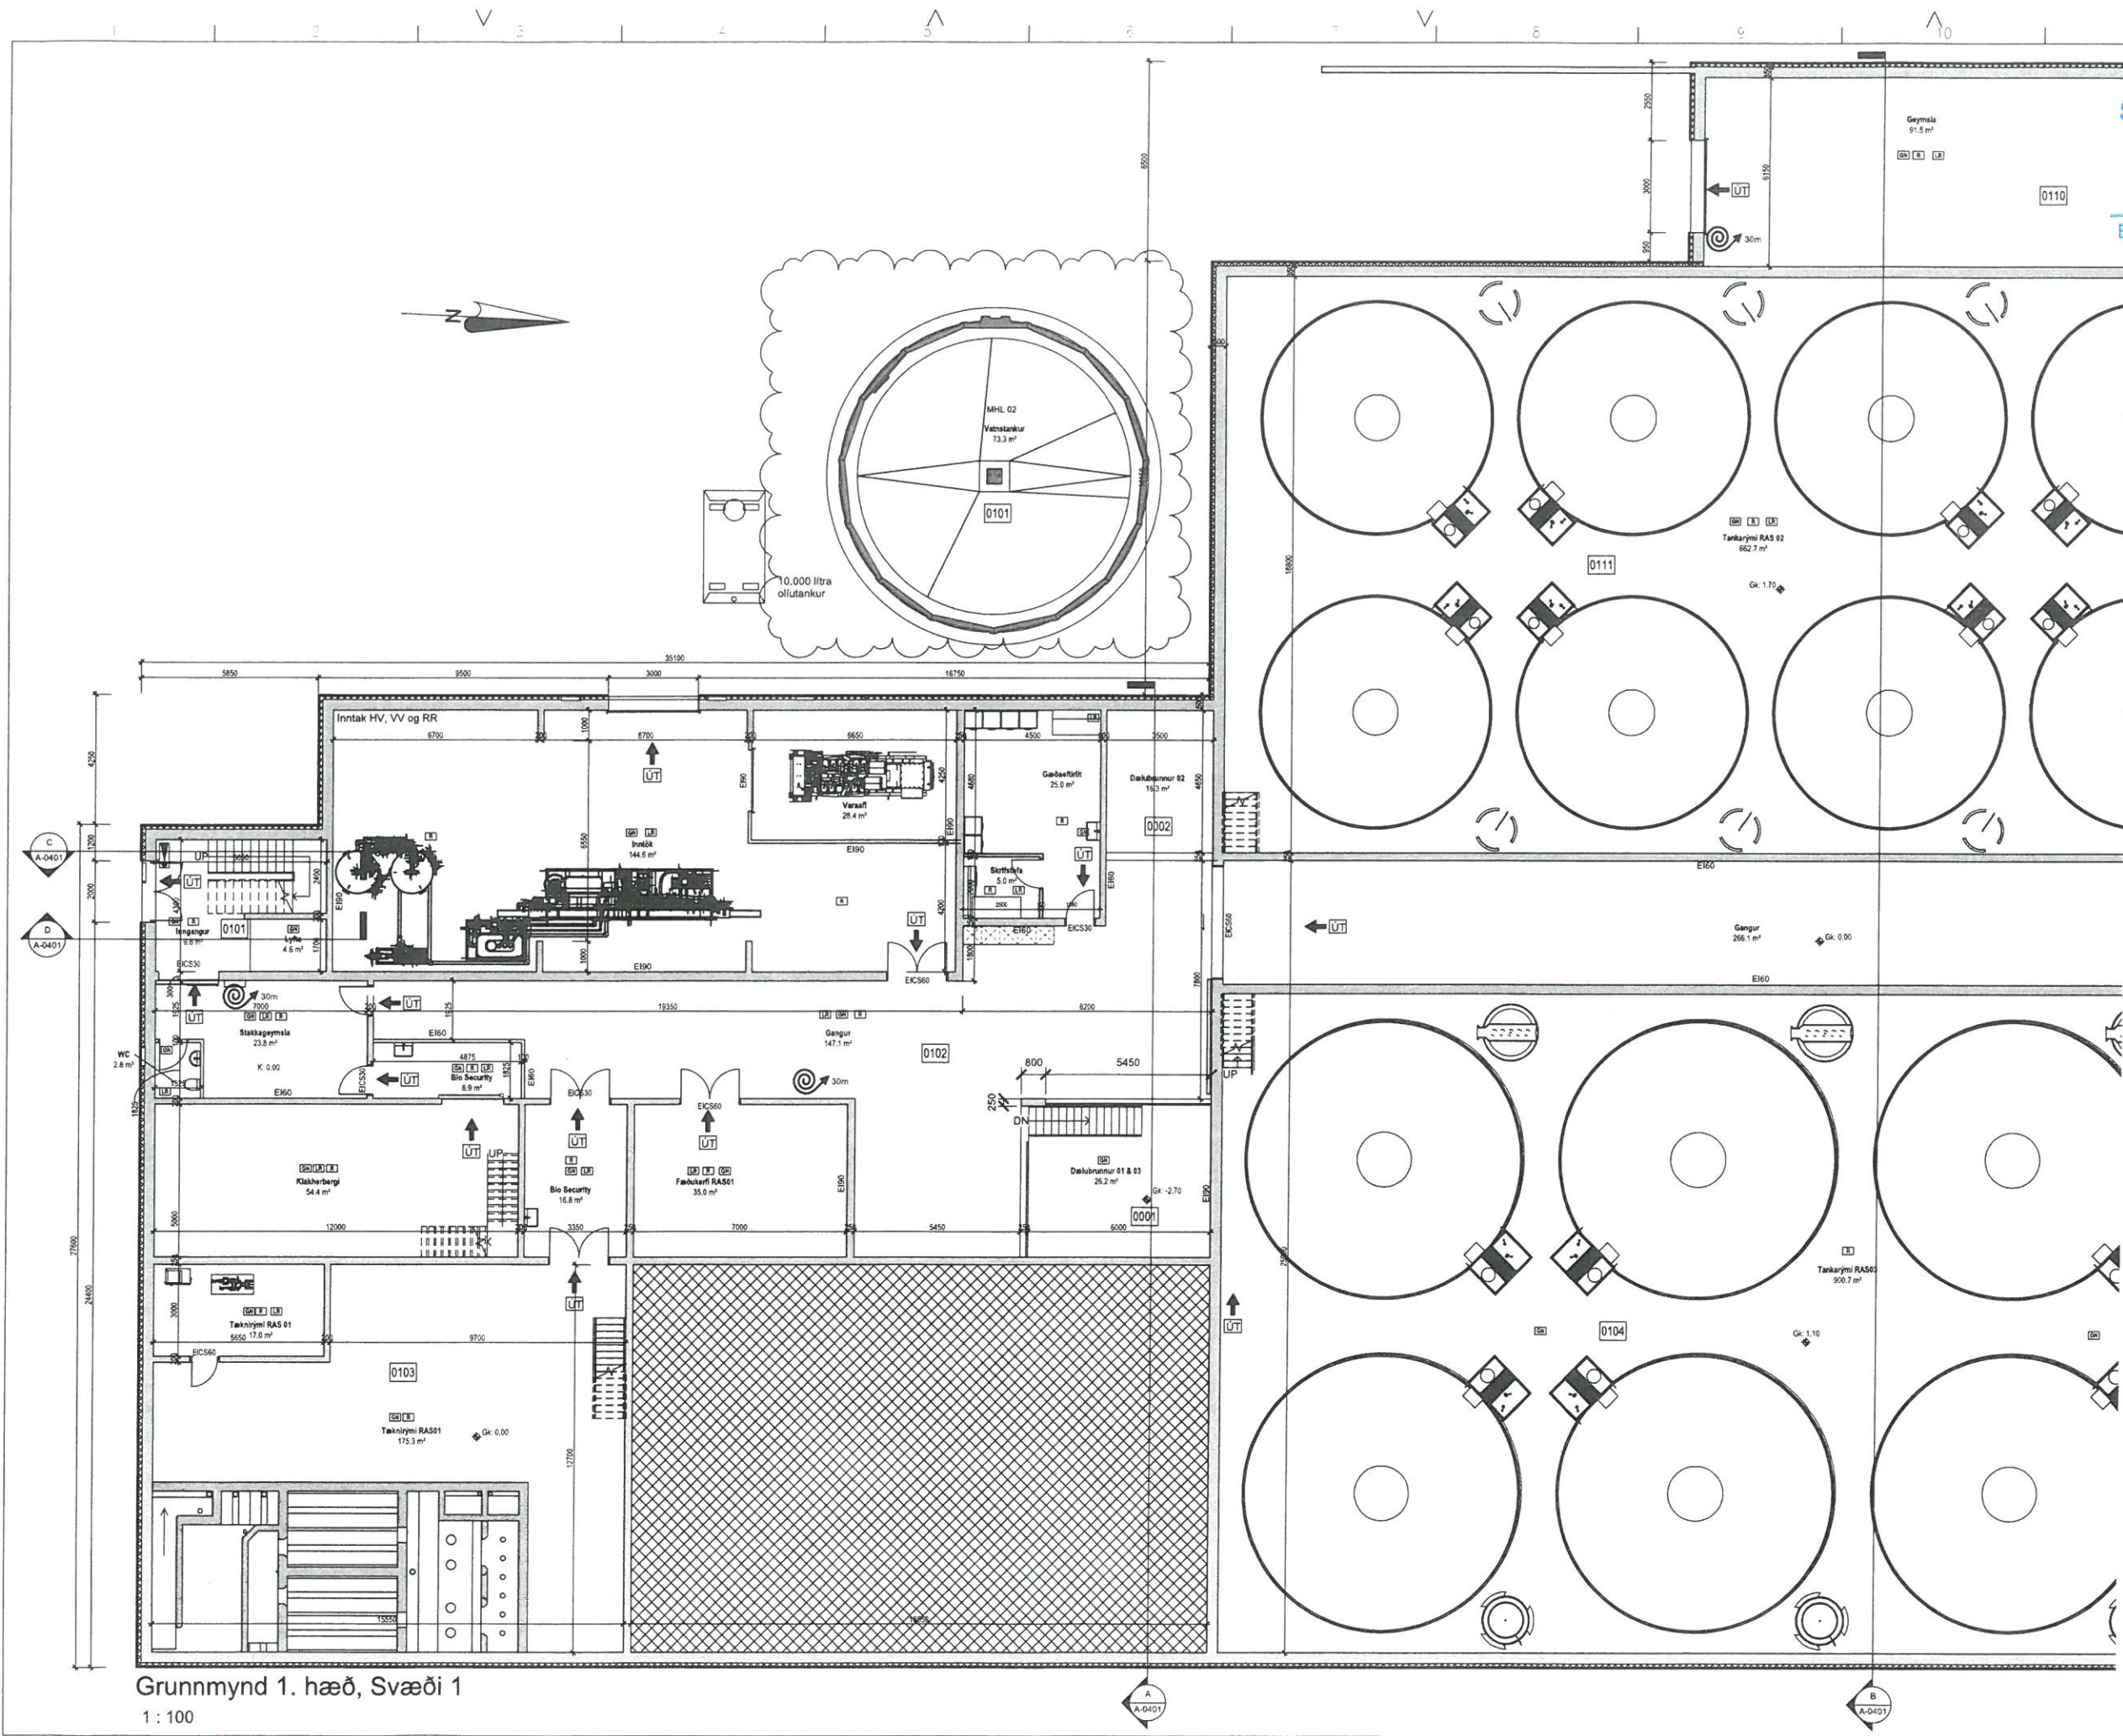

Grunnmynd 1. hæð, Svæði 1
 1:100