



Suðurhlíð, mkv 1 100


2951

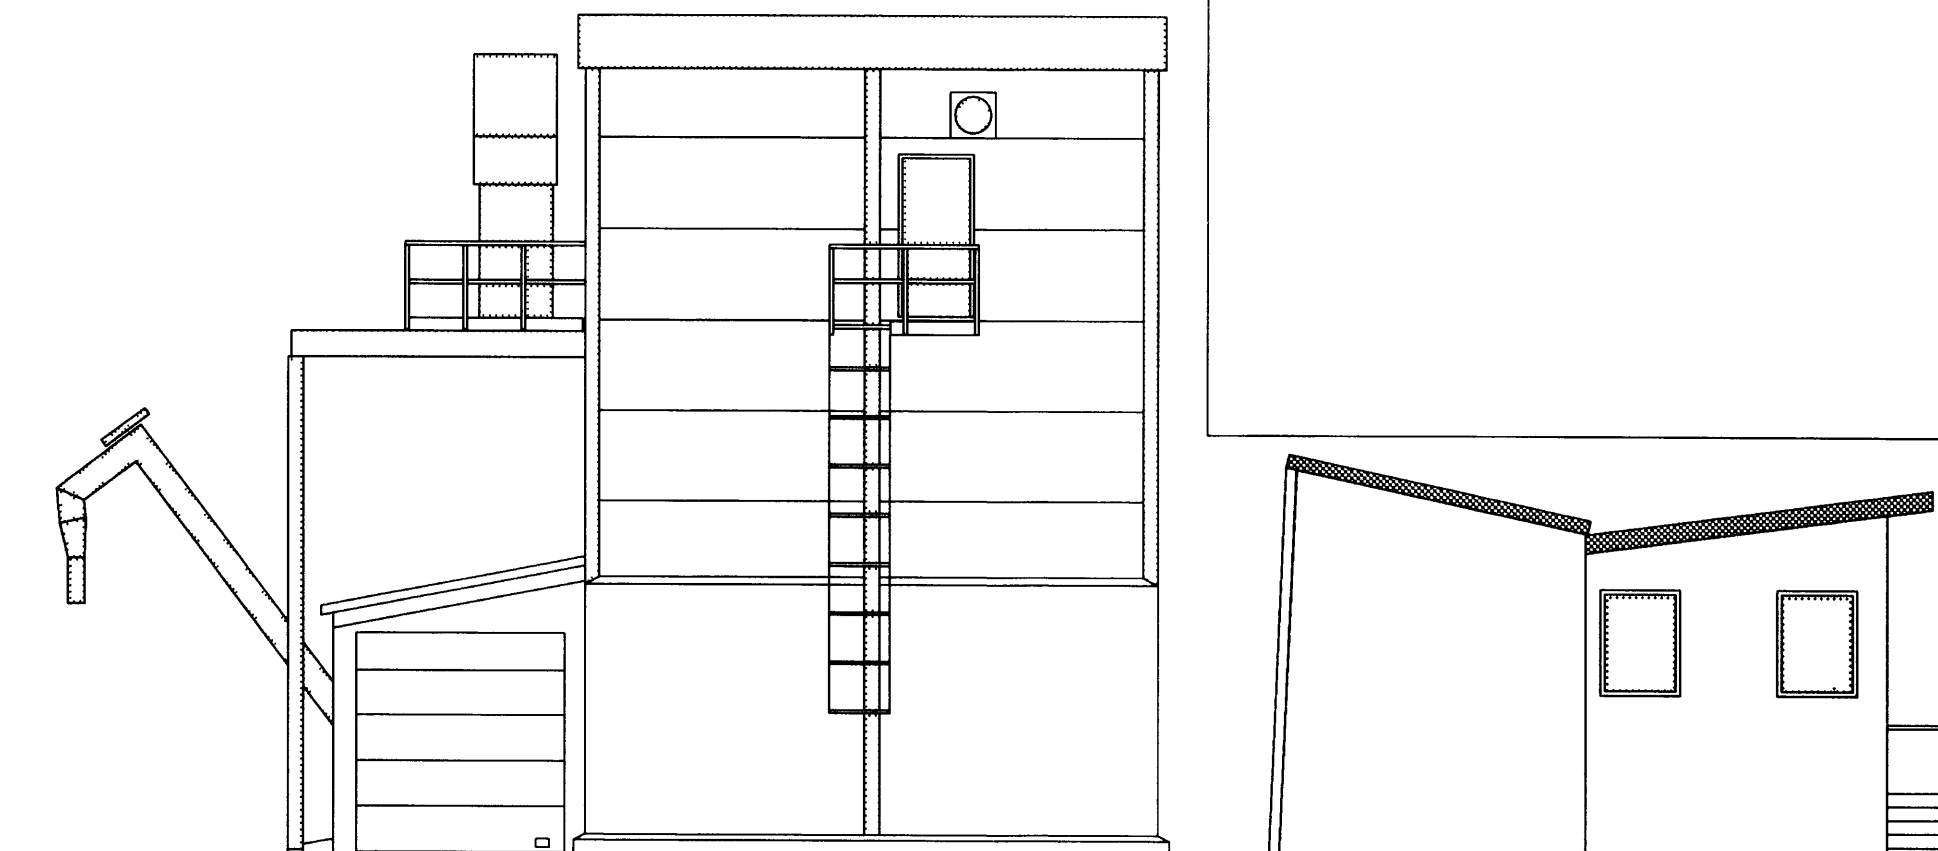

Norðurhlíð, mkv 1 100

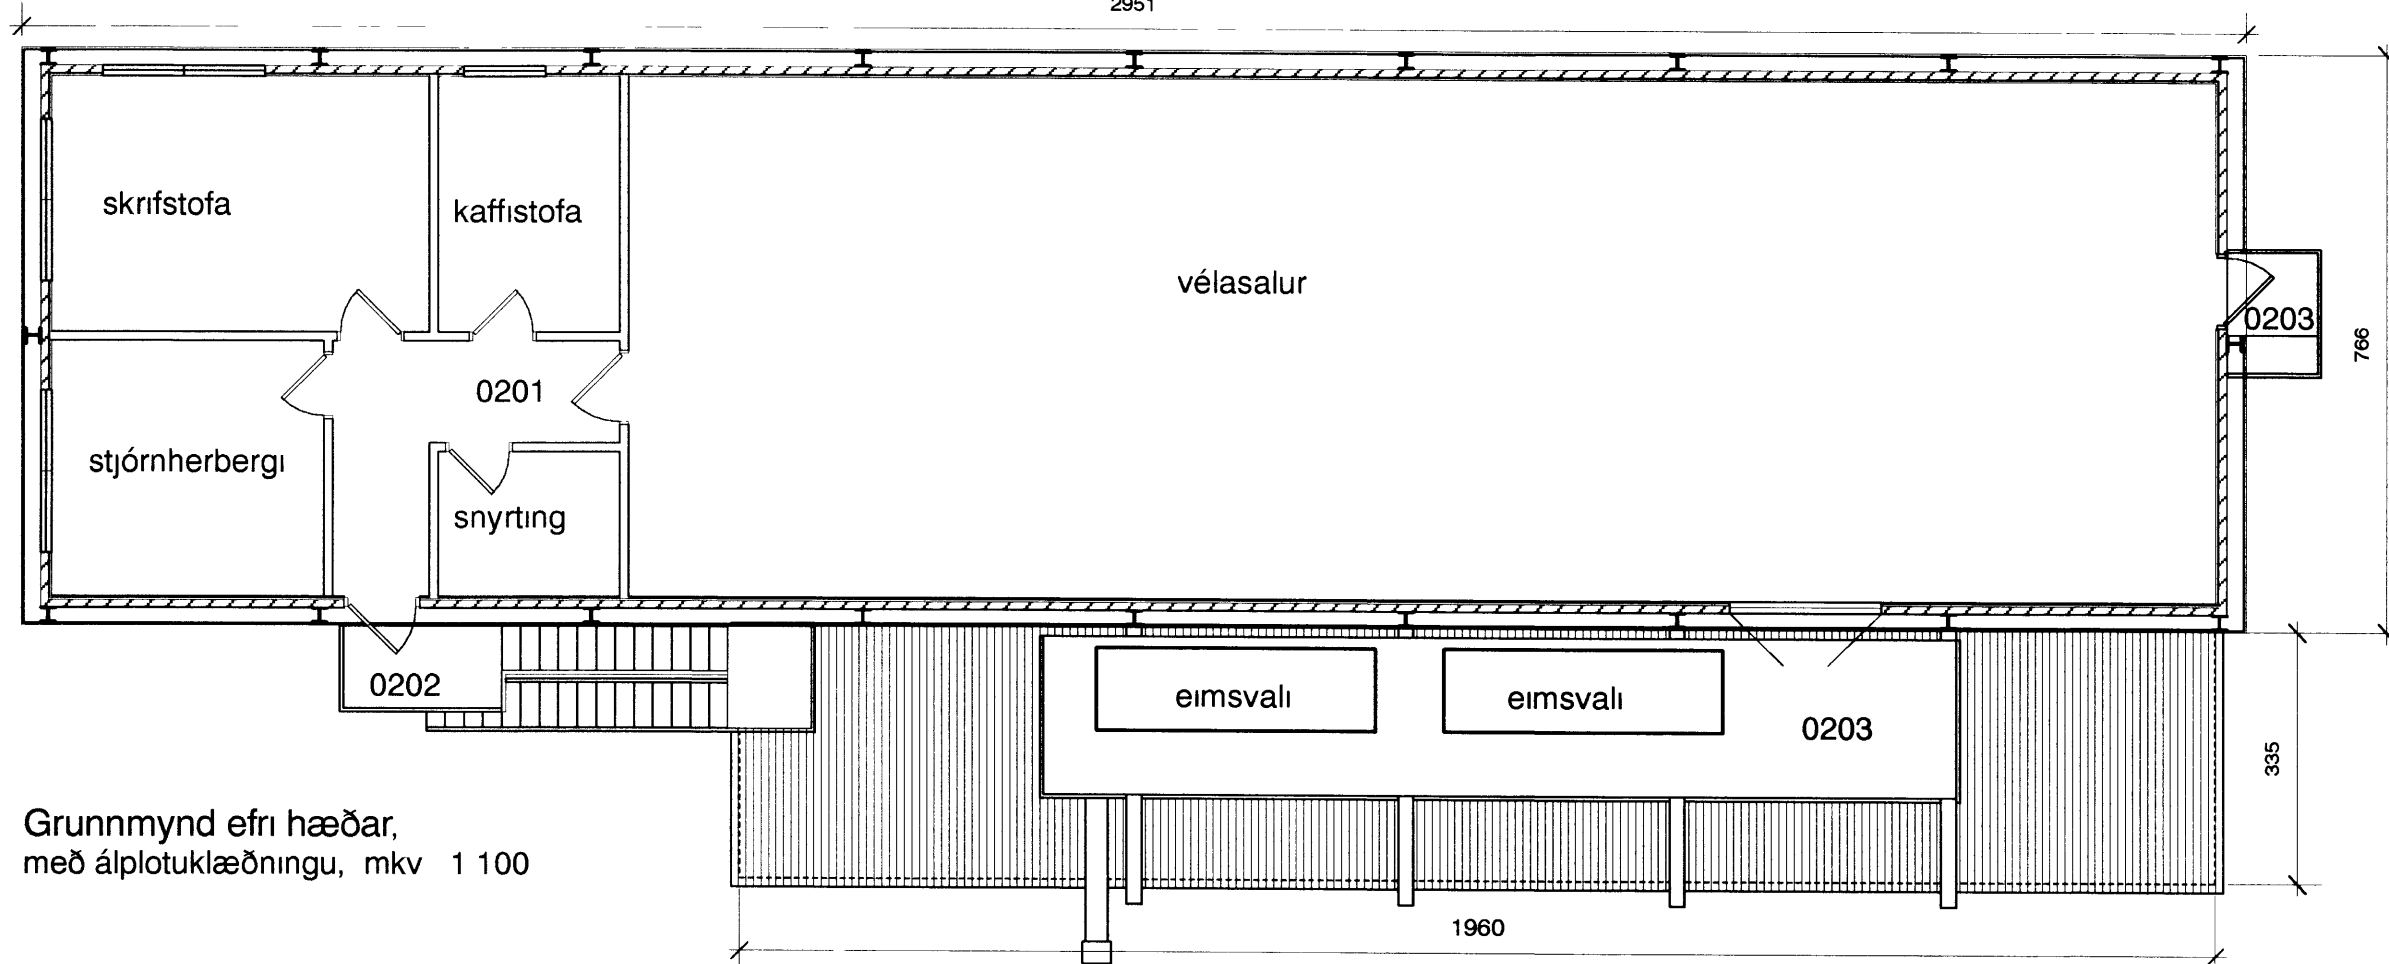

Grundmynd efri hæðar,
með áplotuklæðningu, mkv 1 100

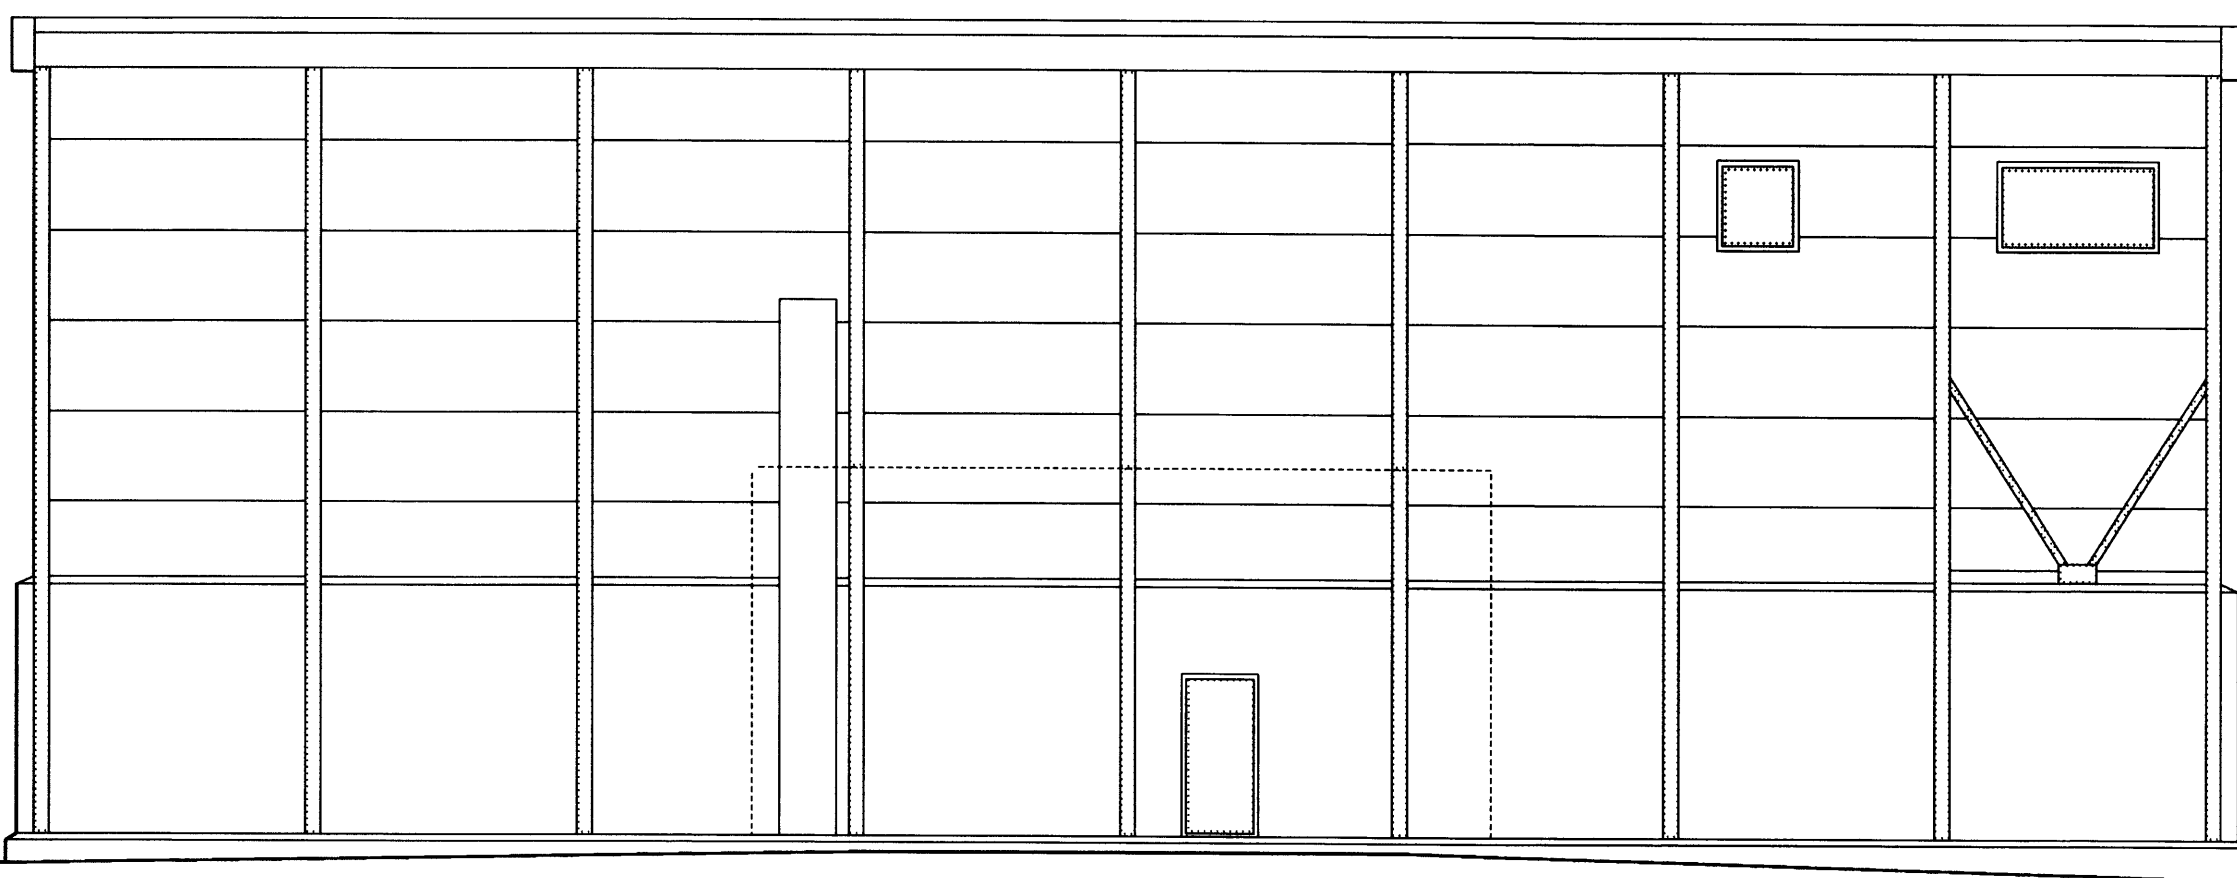

Vesturhlíð, mkv 1 100

Eyjaís, Ísverksmiðja Vestmannaeyjum
 reyndarteikningar, útlitsmyndir, grunnmynd efri hæðar
 með áplotuklæðningu utan á veggjum
 mkv 1 100, teiknað 2 4 2001, teikning nr 3

Trasti Leosson byggingafræðingur Leirutanga 16, Mosfellsbæ
 kt 310846-3769, gsm 862 9623, fax 566 7544, netfang traustil@simnet.is