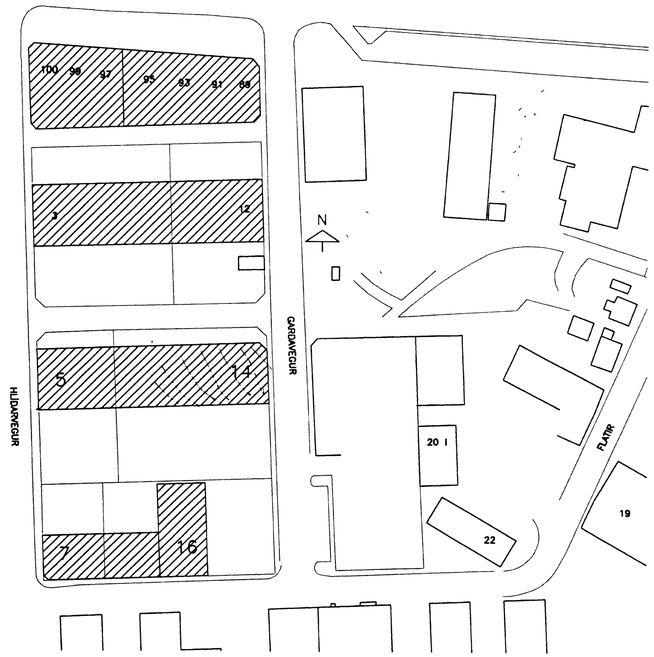

AFSTÖÐUMYND
1:1000

SNIÐ
A–A

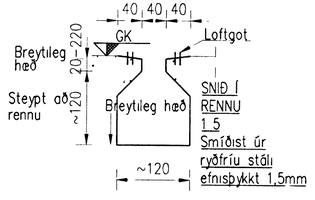

SNIÐ
B–B

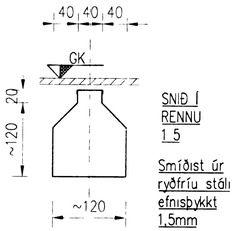

Sérmynd A
1:10

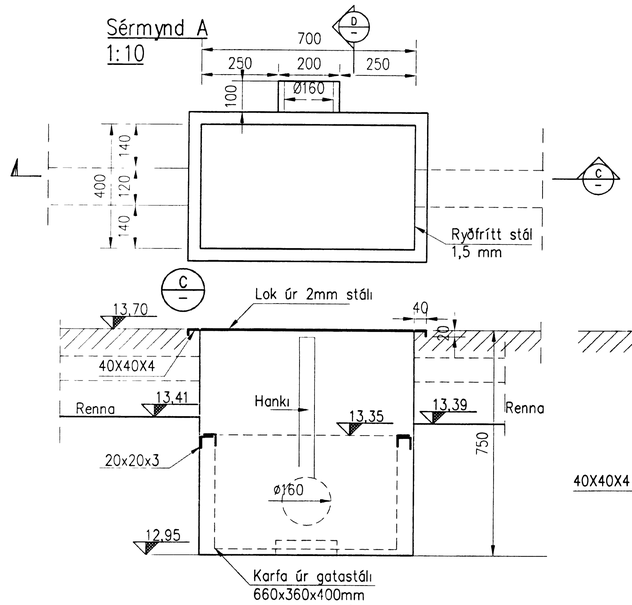

SAMÞYKKT AF BYGGINGARFULLTRÚA
19 FEB 2002
YFIRBYGGINGARFULLTRÚINN Í VESTMANNAEYJUM
Undirritun samræmingarhönnuðar

GRUNNMYND
1:100

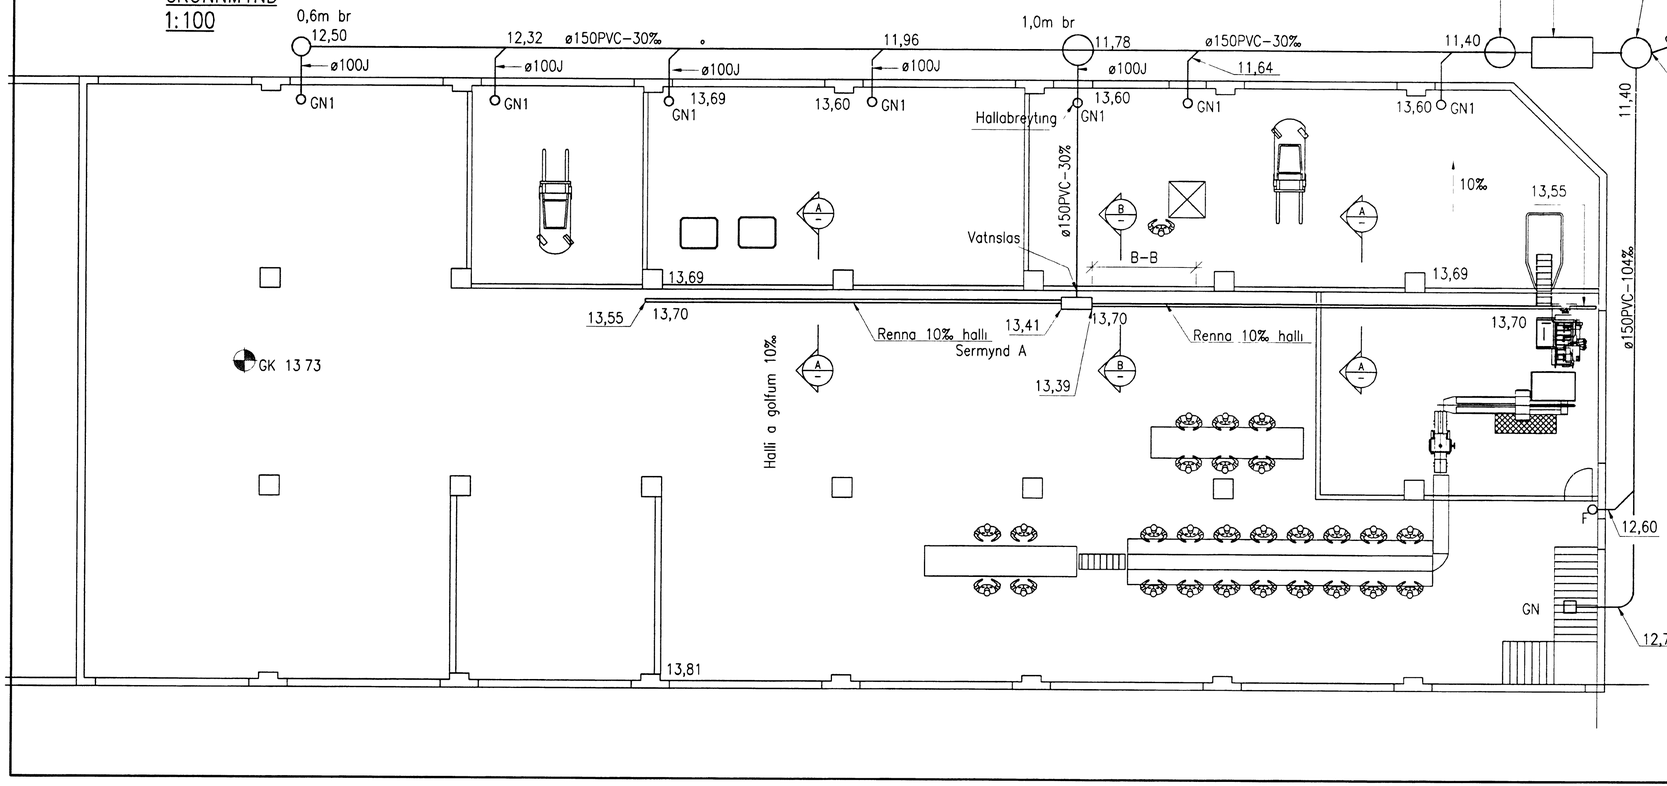

1 5
100 0 100 200 300 400 500 mm

1 10
100 0 200 400 600 800 1000mm

1:100
1000 0 2000 4000 6000 8000 10000 mm

B1	14 01 02	Vélasalur stækkaður	A S	
Br	Dags	Breyting	Br	Sb

GARÐAVEGUR 14, VESTM.EYJAR
FISKVINNSLUHÚS,BREYTINGAR
LAGNIR
FRÁRENNSLI Í GRUNNI, SÉRMYNDIR

VST Verkfræðistofa Sigurðar Thoroddsen hf.
Ármúla 4, 108 Reykjavík Sími 569 5000 Fax 569 5010

Hannað	Teiknað	Yfirfarið
A S	L B R	

Samþykkt Kt. 011144-3745
Tölvuskrá K \2001 01\47\Teikningar\Lagn\2 02 dwg
Mkv
Dags NÓVEMBER 2001 Nr 2001.0147 2 02 B1