



29.08.01


Jallir Halgorn

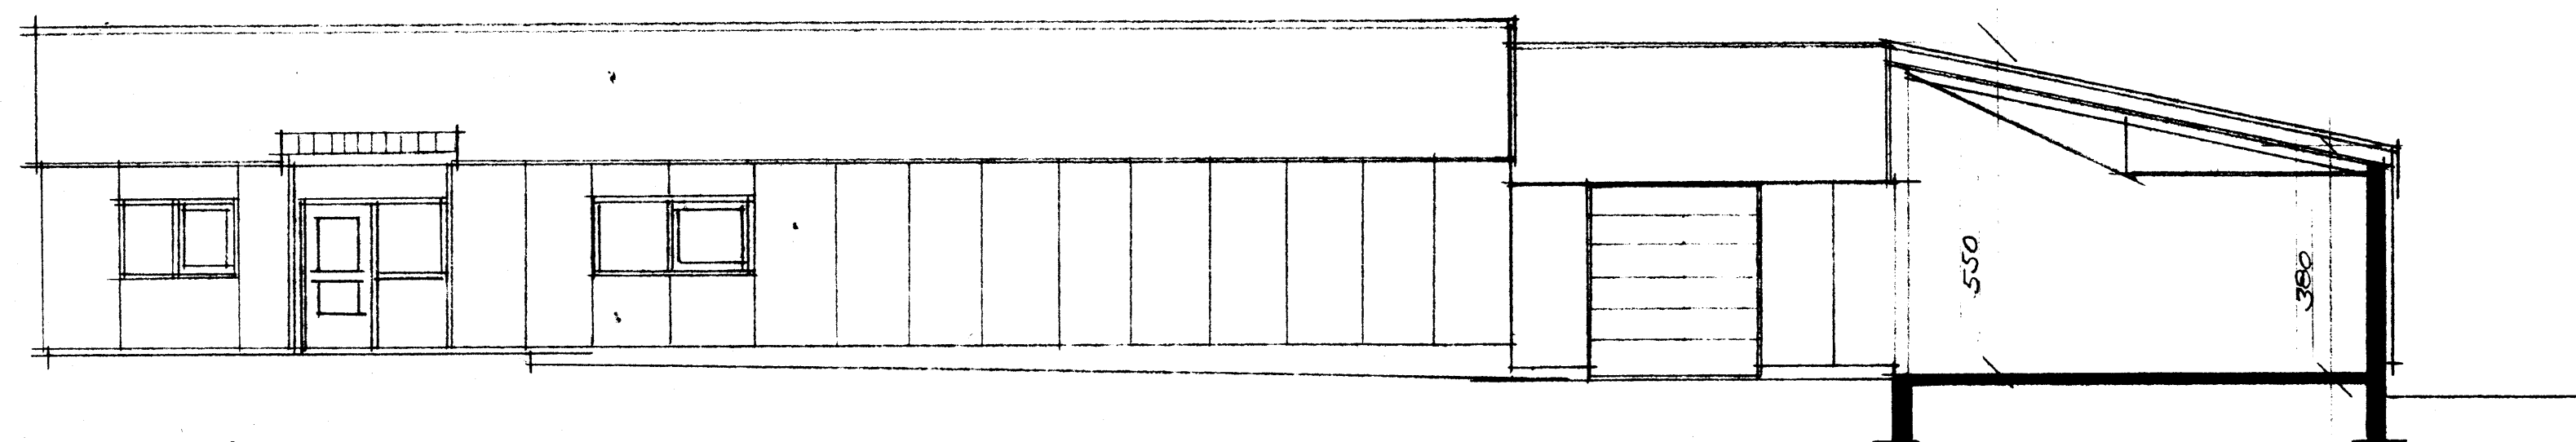

AUSTUR HLÍÐ

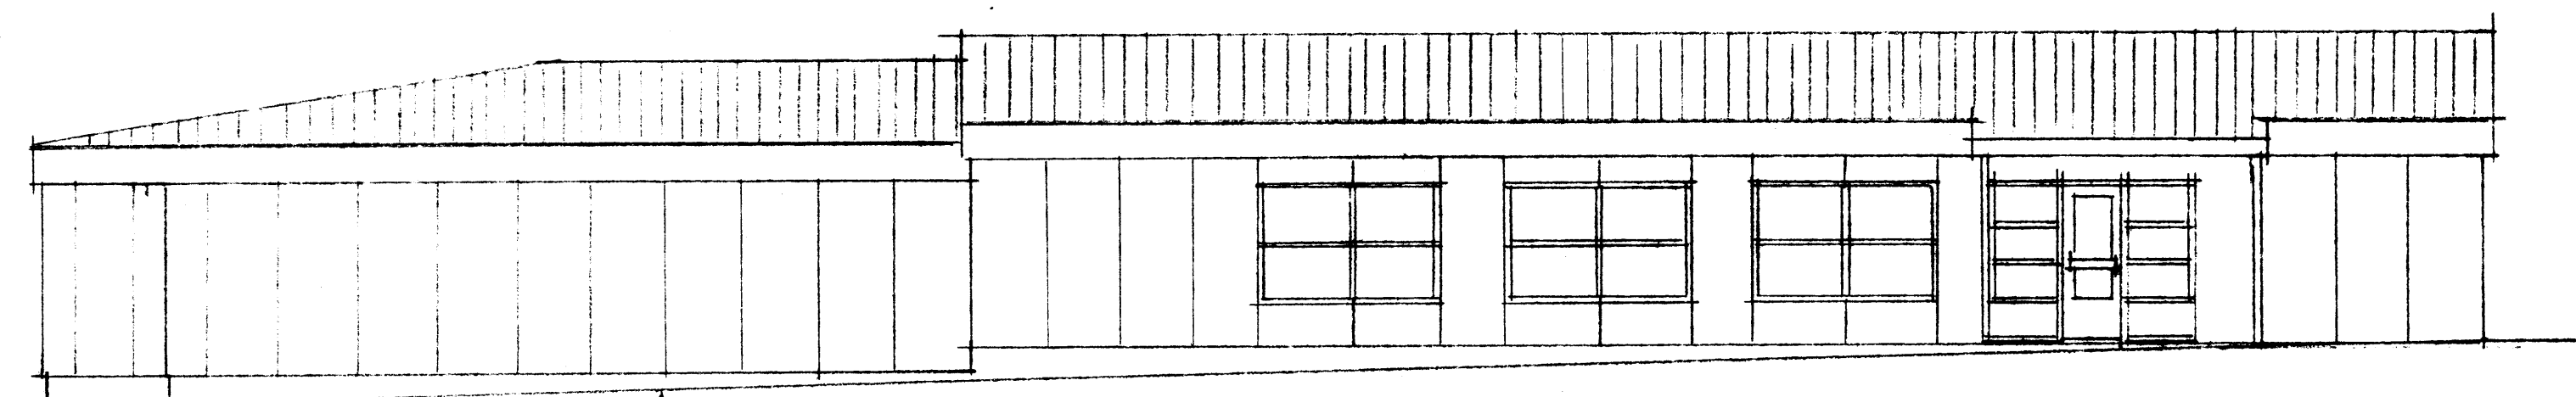

VESTUR HLÍÐ

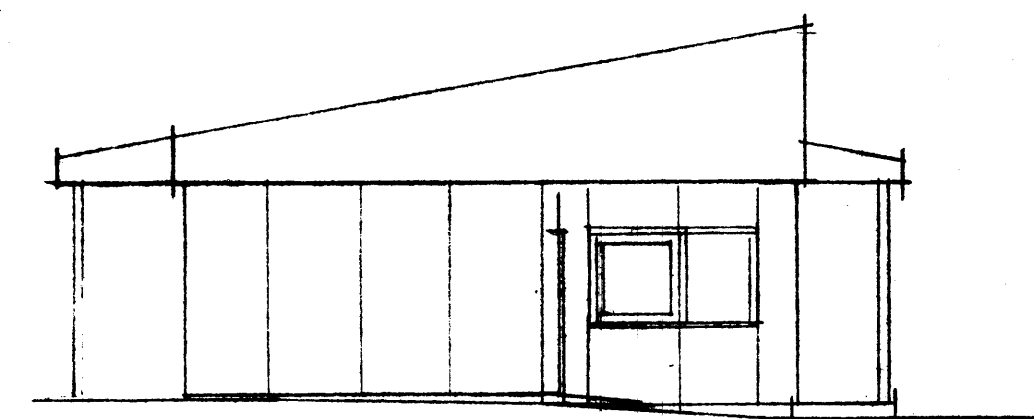

FRONTAFL

F			VERK TILBOÐSÁGAÐ VESTMANNAEYJUM
E			BRÉTTING BENDUR
D			ÚTLIT AUSTUR OG VESTUR HLÍÐAR
C			FRONTAFL
B			
A			
BR.	DAGS.	BRÉTTING	TEKNI. NR. 12 AF 0015
PÁLL ZÓPHÓNÍASSON TEIKNISTOFA			SKALI 1:100 DAGS. AGUST '01
RÁÐGJAFARVERKFRÉÐIÐJÓNUSTA F.R.V.			MANNAÞ 02 TEIKNAD
Kirkjuveg 23 — (98) 12711 — 900 Vestmannaeyjum			YFIRSPÁÐ