



LARÐAVEÐUR 1B.

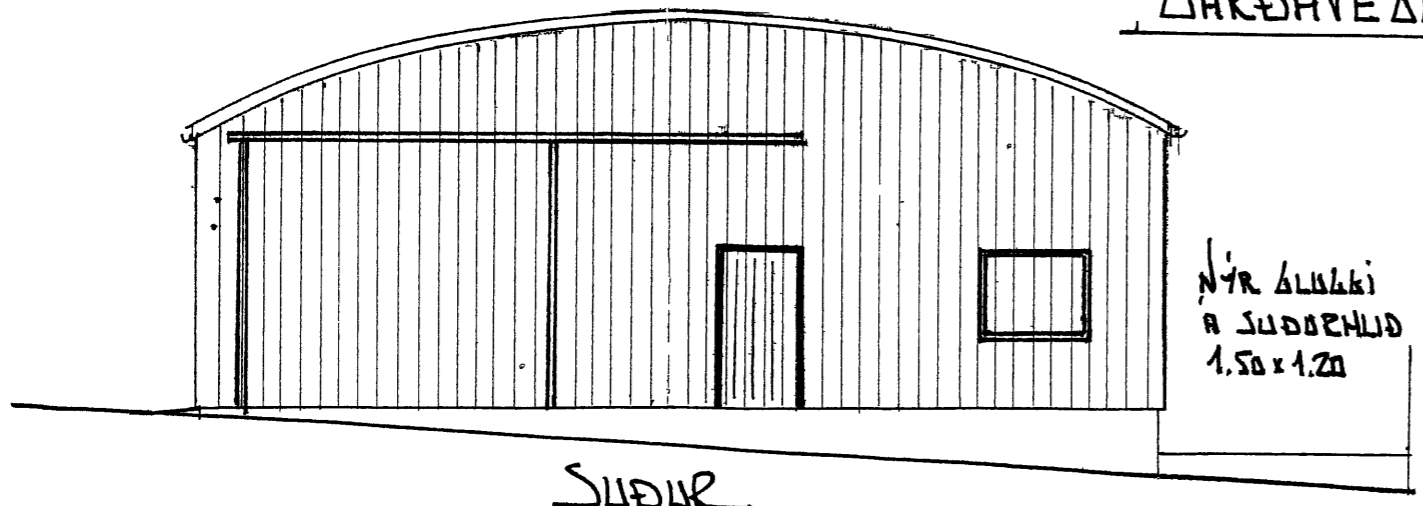

SUÐUR


NÝR GLUKKI
A SUÐURHLIÐ
1.50 x 1.20

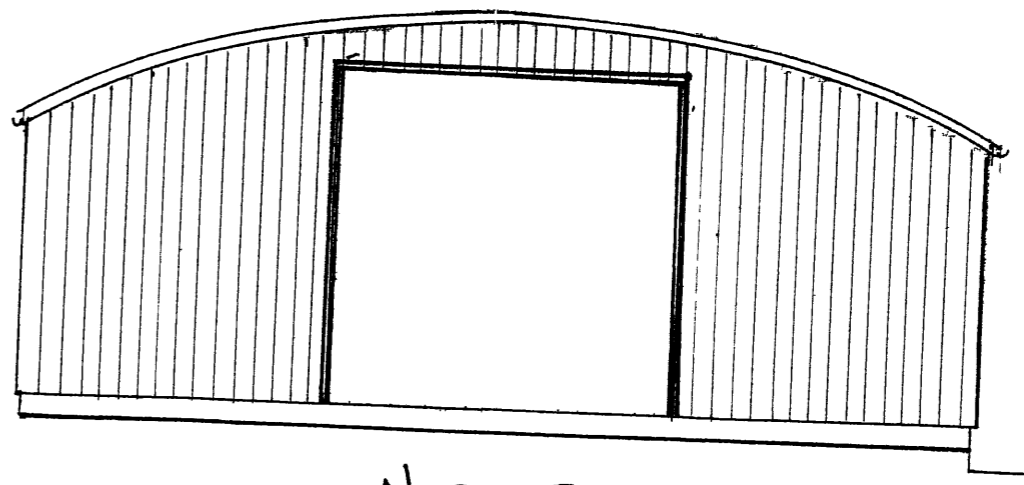

NORÐUR

NÝ INNKEYSLUHLIÐ
TIL NORÐAN 4.50 x 4.50

LÖÐARMÖRK

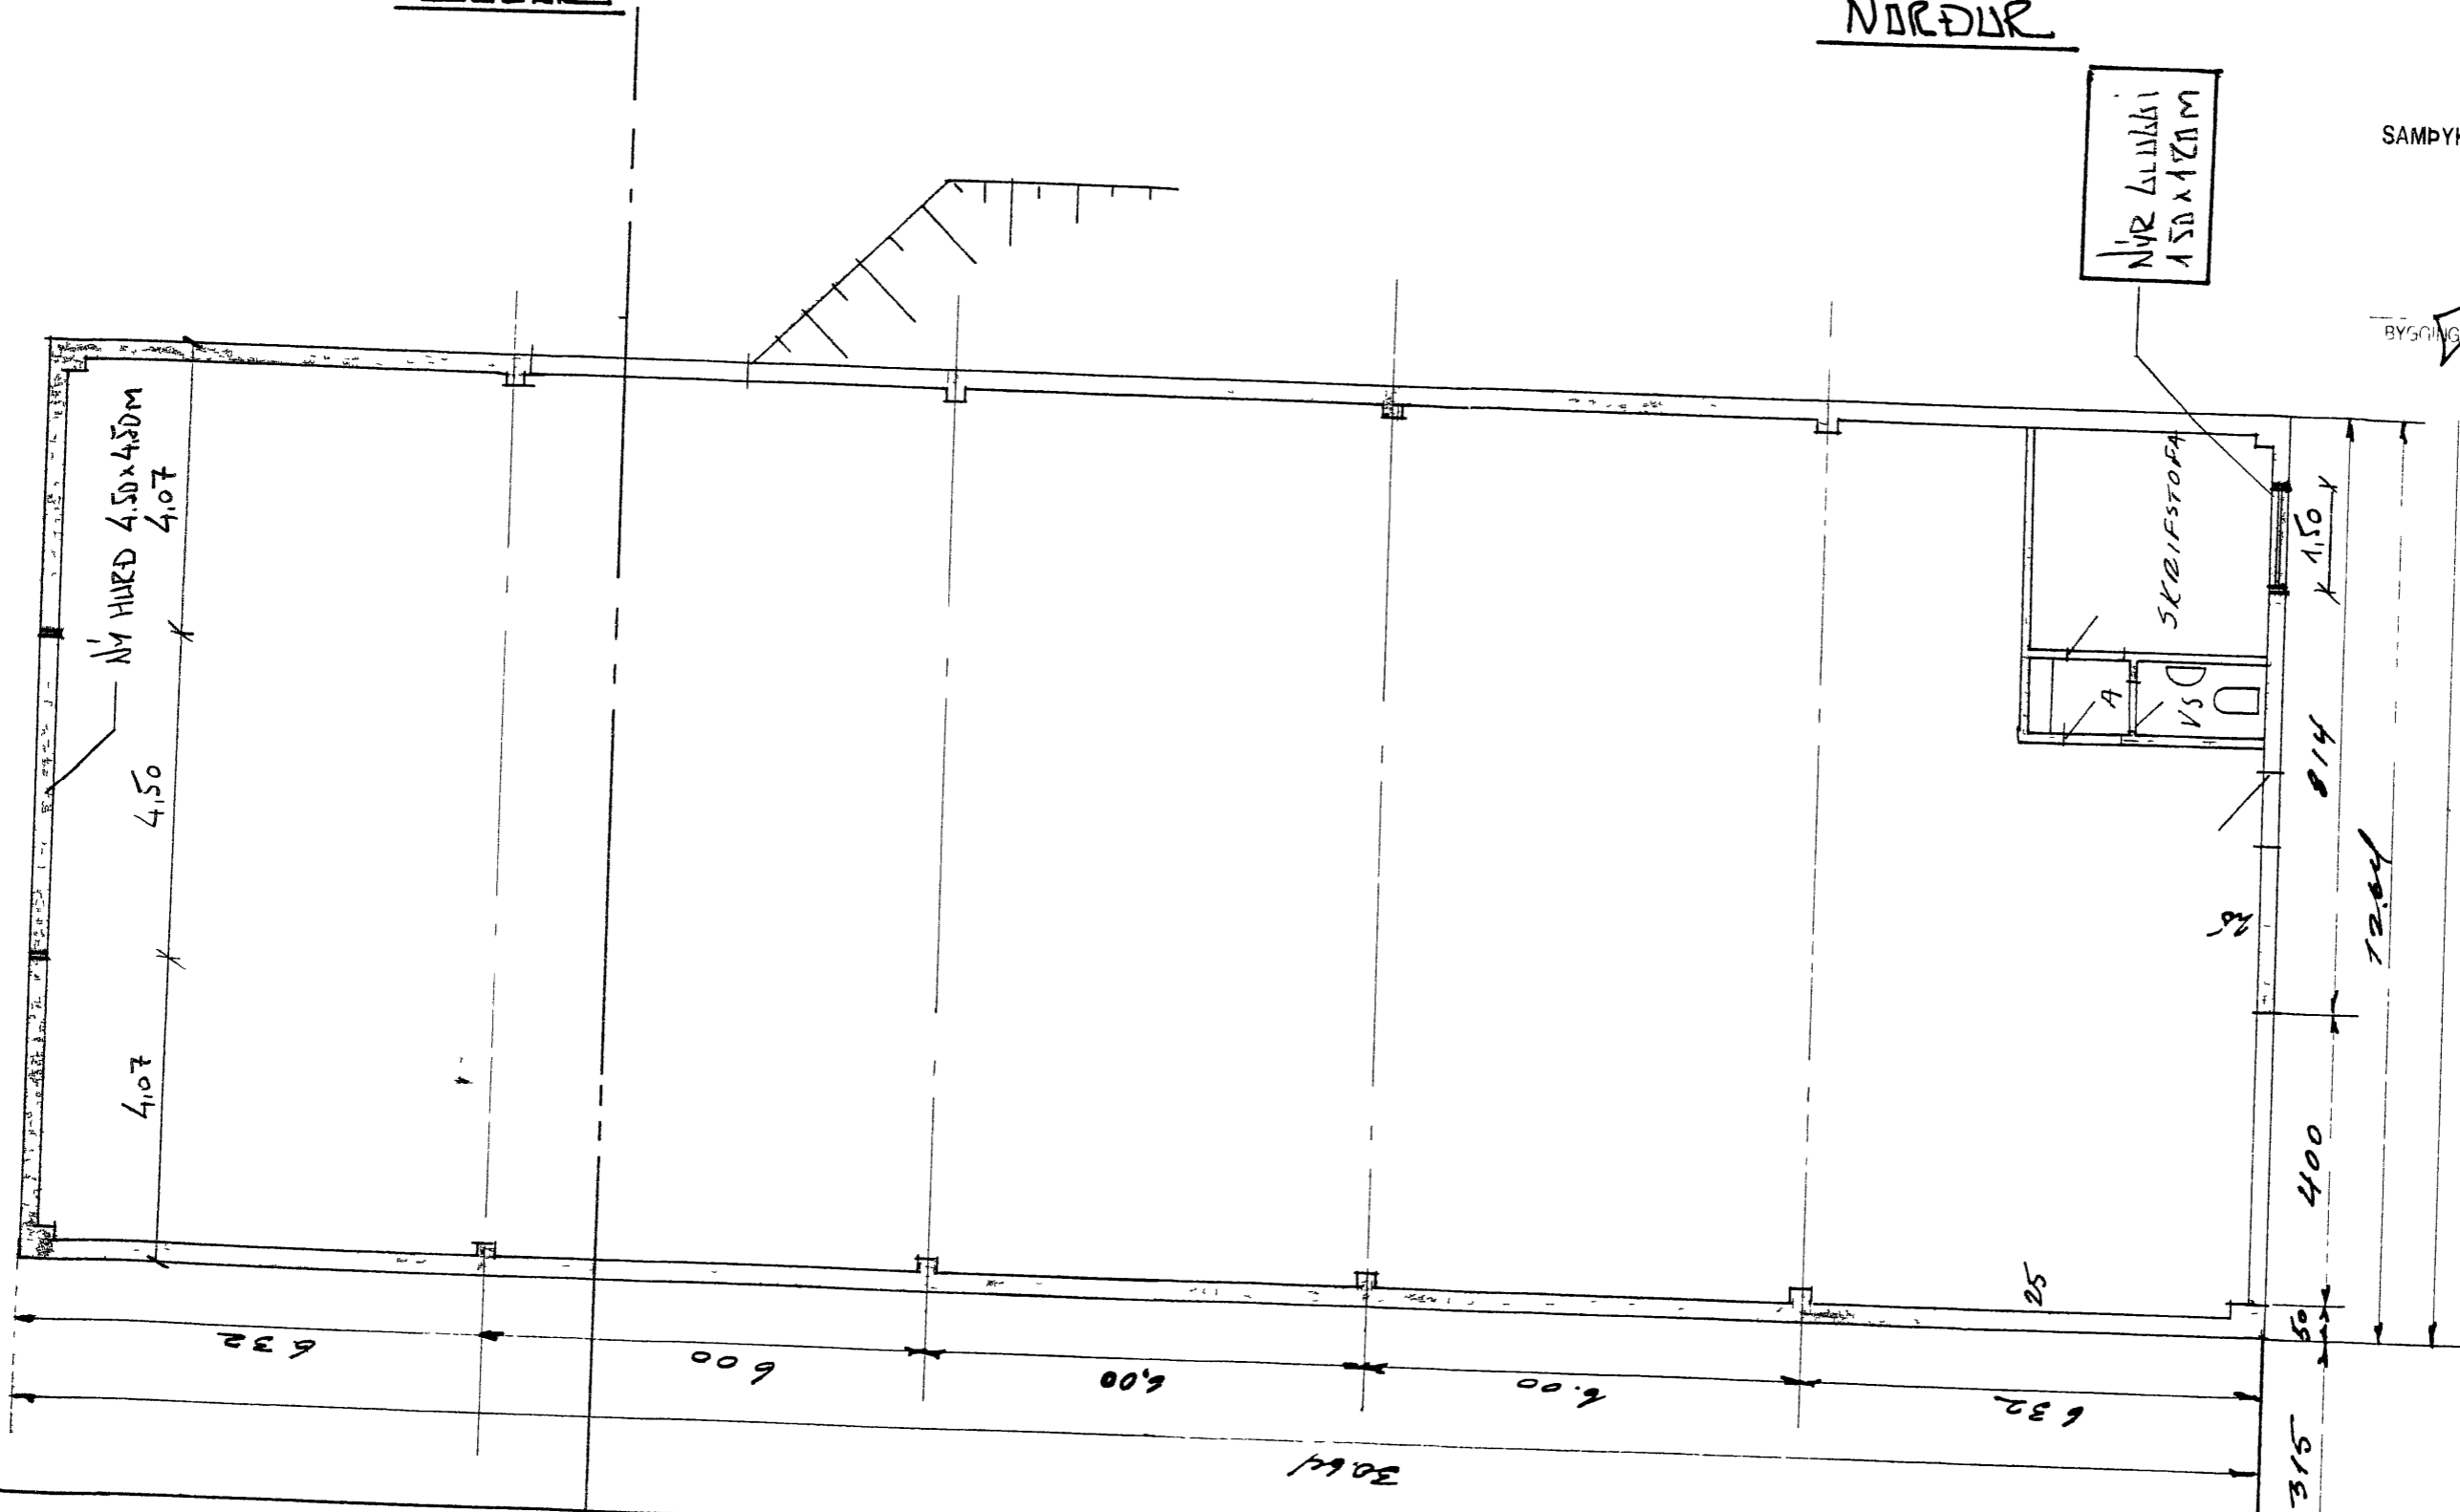

NÝR GLUKKI
A SUÐURHLIÐ
1.50 x 1.20M

SAMÞYKKT AF BYGGINGARFULLTRUA

2. SEPTEMBER 2011

[Signature]

BYGGINGARFULLTRUINN I VESTMANNNAEYJUM

GRUNNMYND SKALA 1:100