



SUÐURHLÍÐ

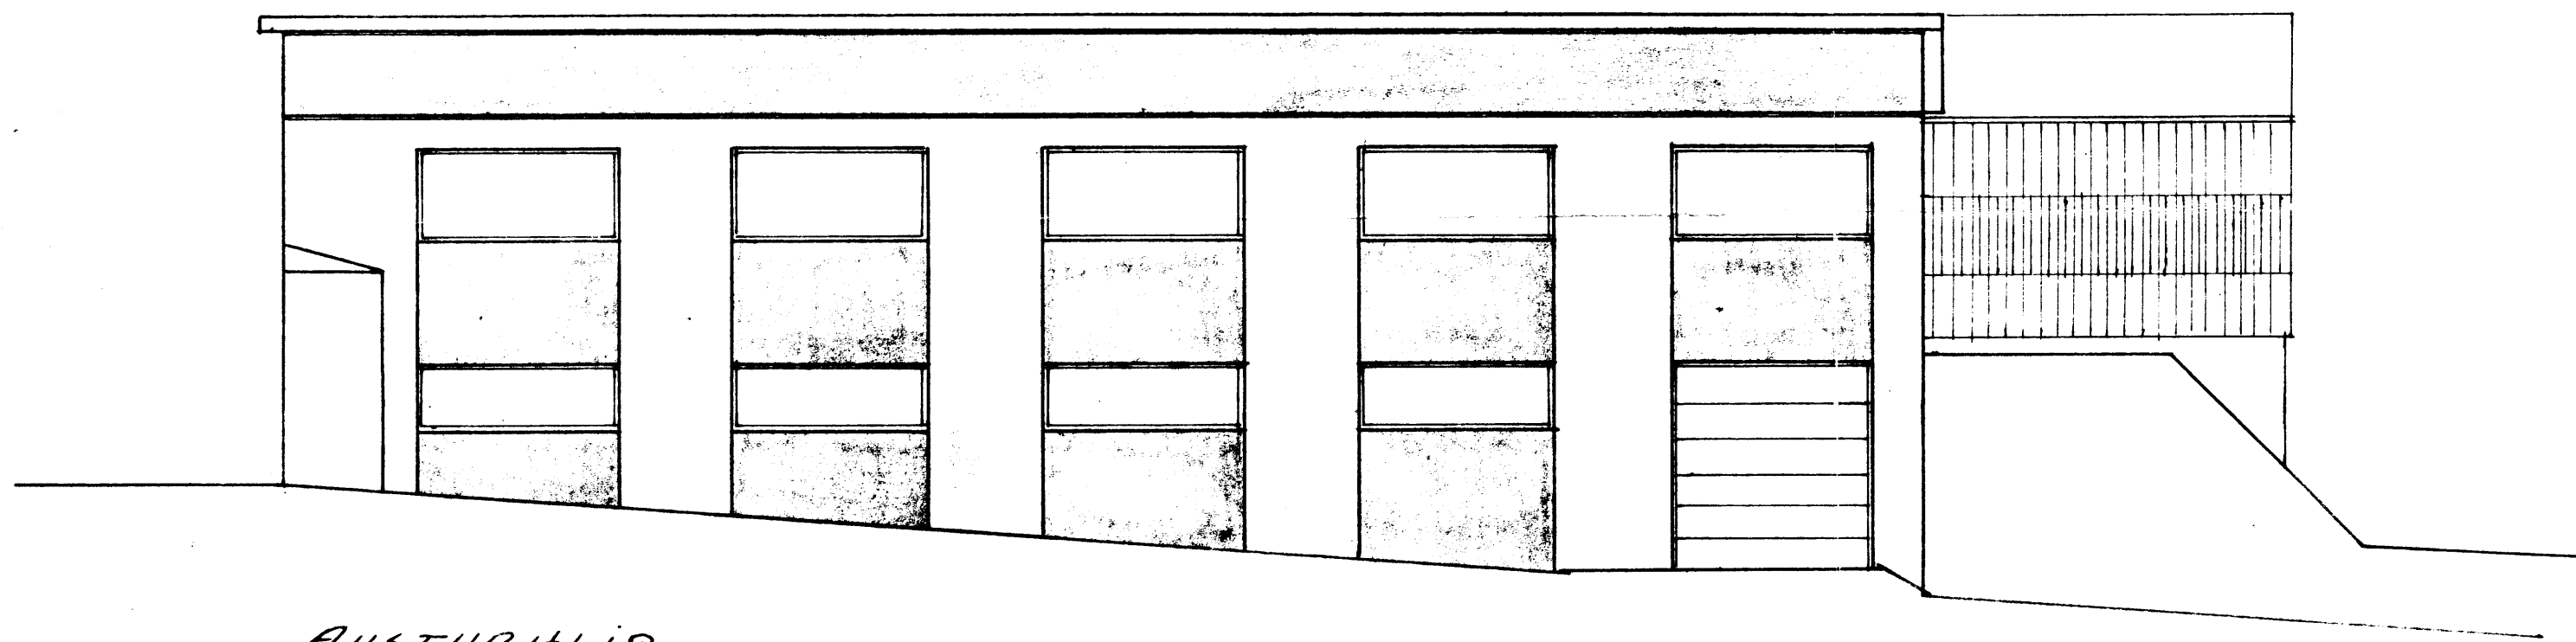

AUSTURHLÍÐ

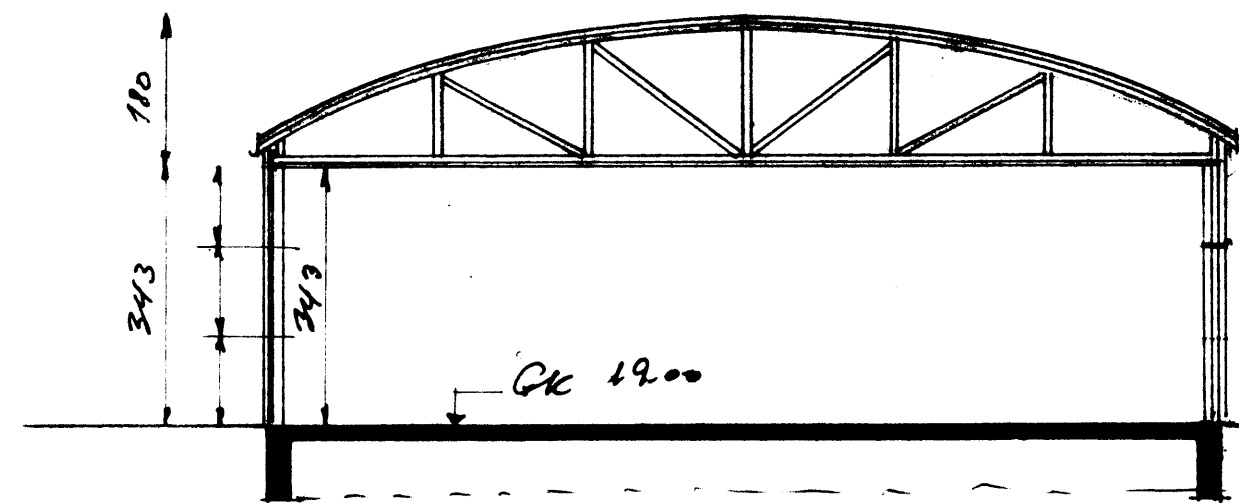


SNÍÐ Í SKÁLA

Gölf lahhel m 1.2 m
á flæti sem ~ 18x12 m

$18 \times 12 \times 1.2 = 259 \text{ m}^3$

SNÍÐ Í VERESM. HÚS

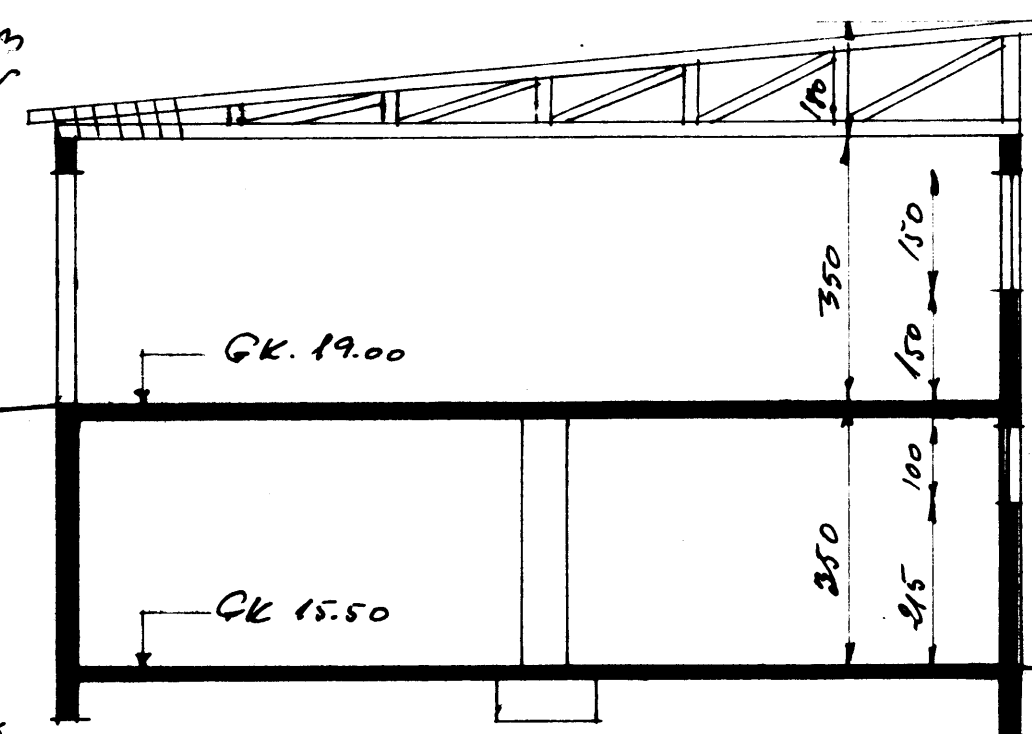

PLASTVER SF VESTMANNABYJUM.	
VERESMIÐJUSKÁLI OG	DAGS. 2/5 1971
VERESMIÐJUHÚS	MKV. 1:100
HLIÐARMYNDIR	<i>Olafur Gunnarsson</i>
SNÍÐ	NR -02
WLFHJÓ GUNNARSSON, LEIÐBEIÐINGAR	