



SÁMÞYKKT AF BYGGINGARFULLTRÚA  
Þ. ÁGÐ. 2012  
Sogn & Sýn  
BYGGINGARFRUMMUN VESTMANNNAEYJUM

UNDIRRITUN SAMRÆMINGARHÖNNUÐAR

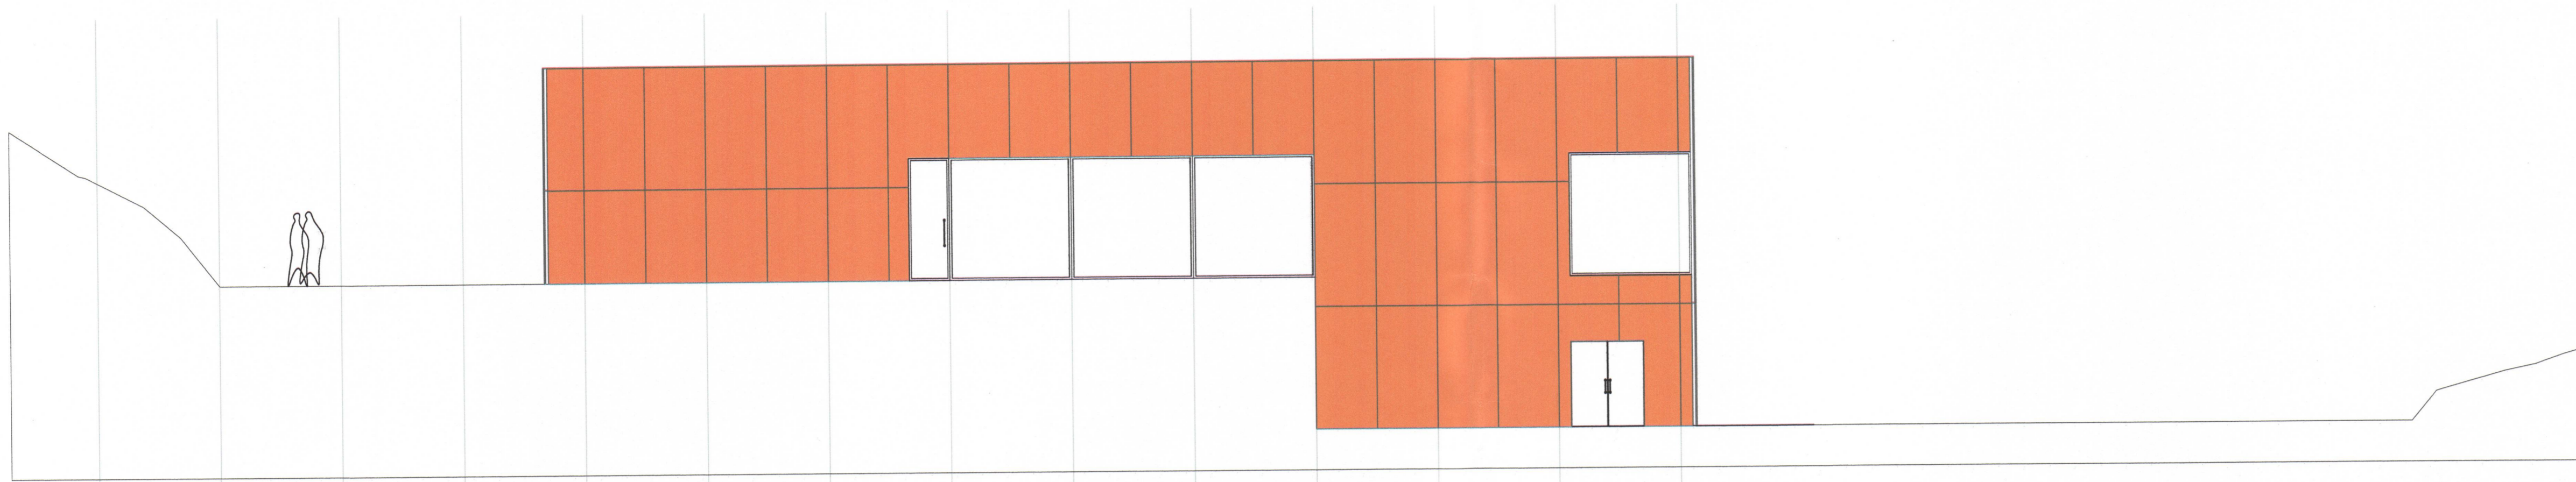

norðurhlið

14 13 12 11 10 9 8 7 6 5 4 3 2 1

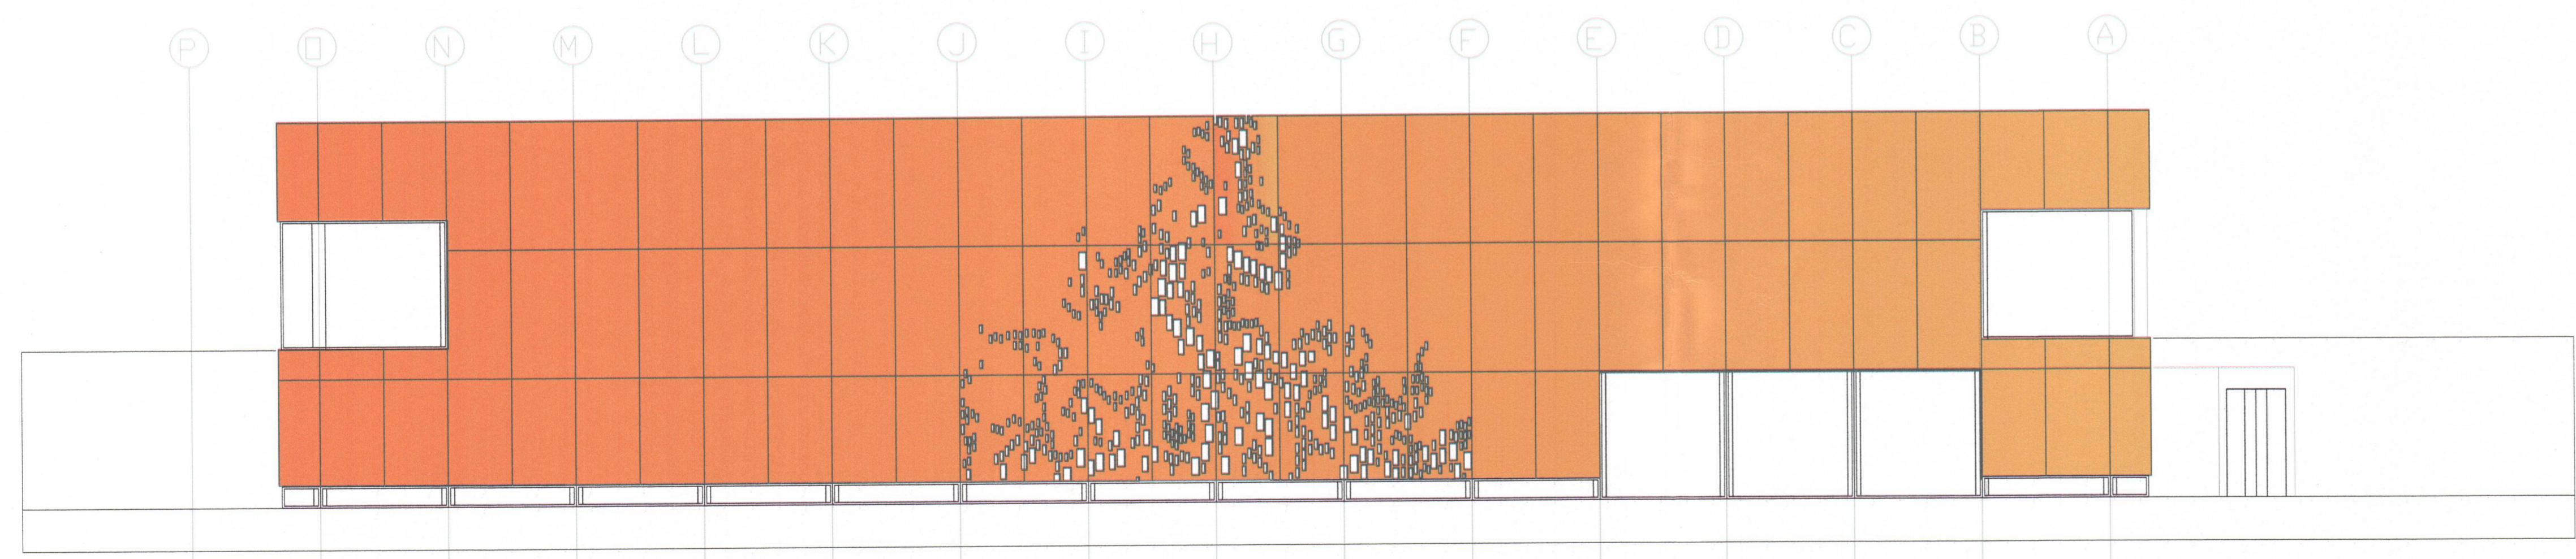

vesturhlið

P O N M L K J I H G F E D C B A

Blank lines for notes or comments.

A 17.07.2012 Hurðir norður og suðurhlið, neðri hæð

**mkg** Margrét Kristín Gunnarsdóttir  
arkitekt MAA  
Strandgata 81  
220 Hafnarfjörður  
netfang: maggastina.gunna@hotmail.com  
sími: 841-8868

**tpz** Kirkjuvegi 23 900  
Vestmannaeyjum  
Sími 481-2711  
teknistofa tpz@teknistofa.is www.teknistofa.is

**VERKÍS**  
www.verkis.is - sími: +354 422 8000

*Rain Loftsson*

27.03.2012 MKG

PZ MKG

ELDHEIMAR  
GOSMYNJASAFN  
NORÐUR OG  
VESTURHLIÐAR