




NORÐURHLIÐ

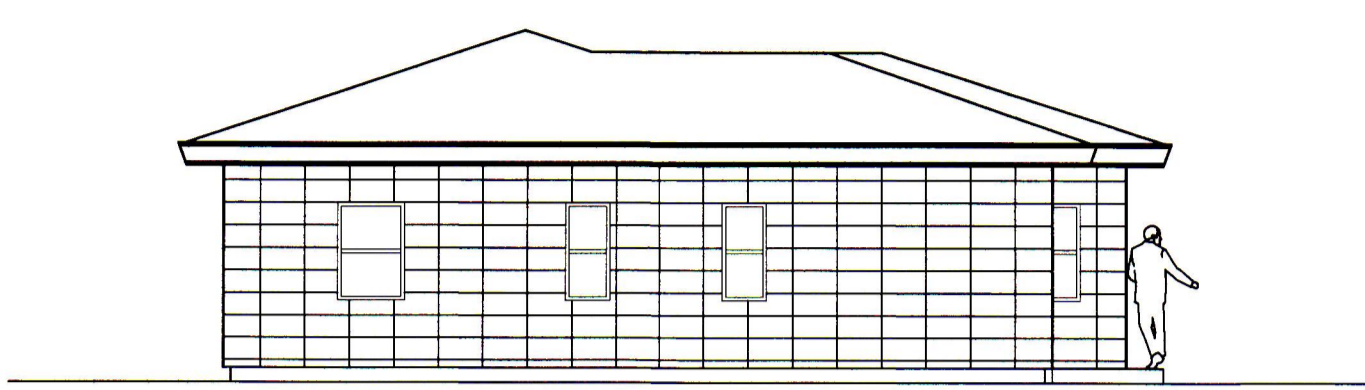


VESTURHLIÐ

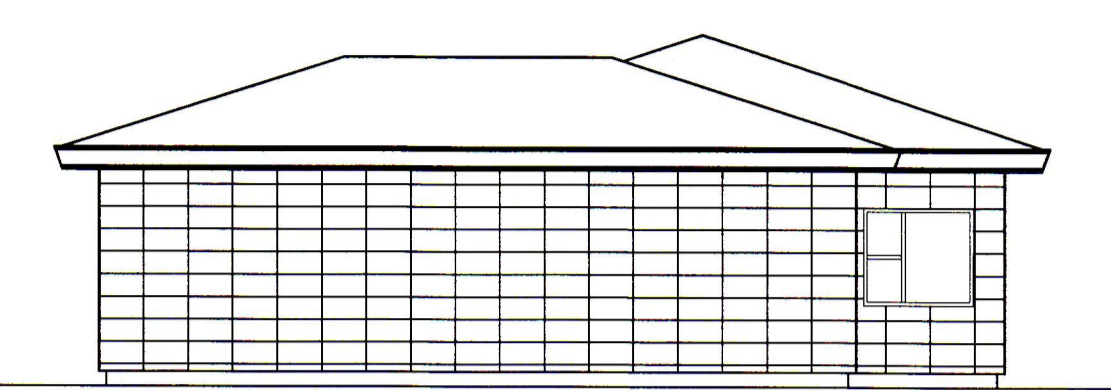

AUSTURHLIÐ

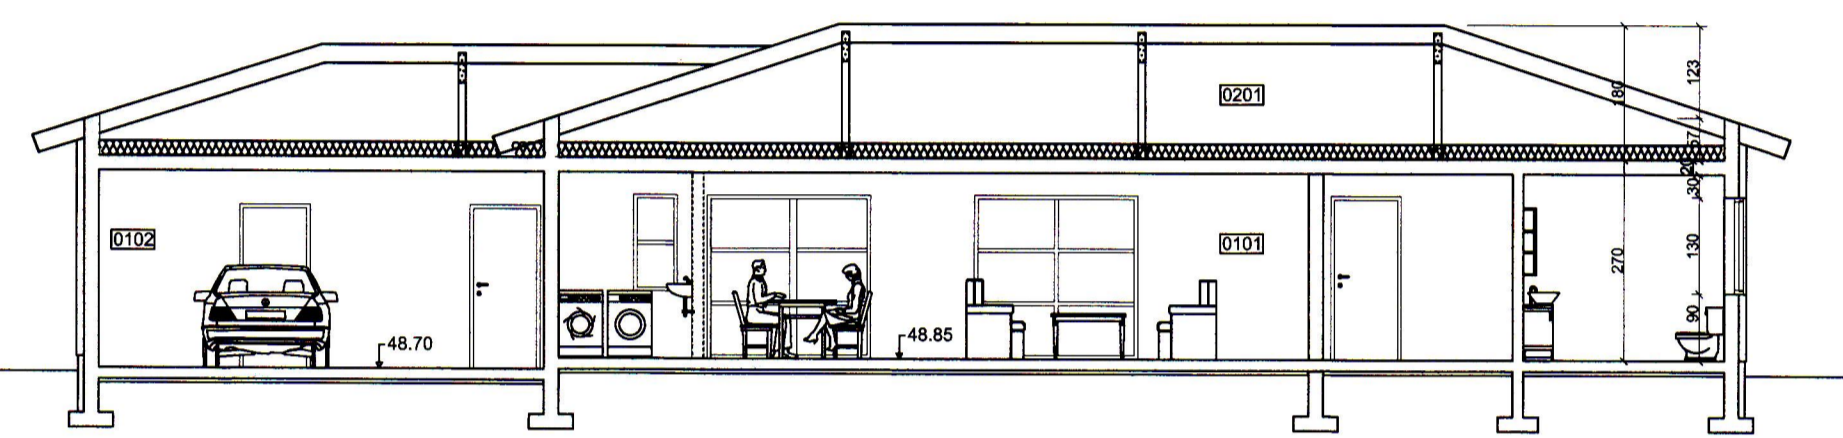

SNIÐ A-A

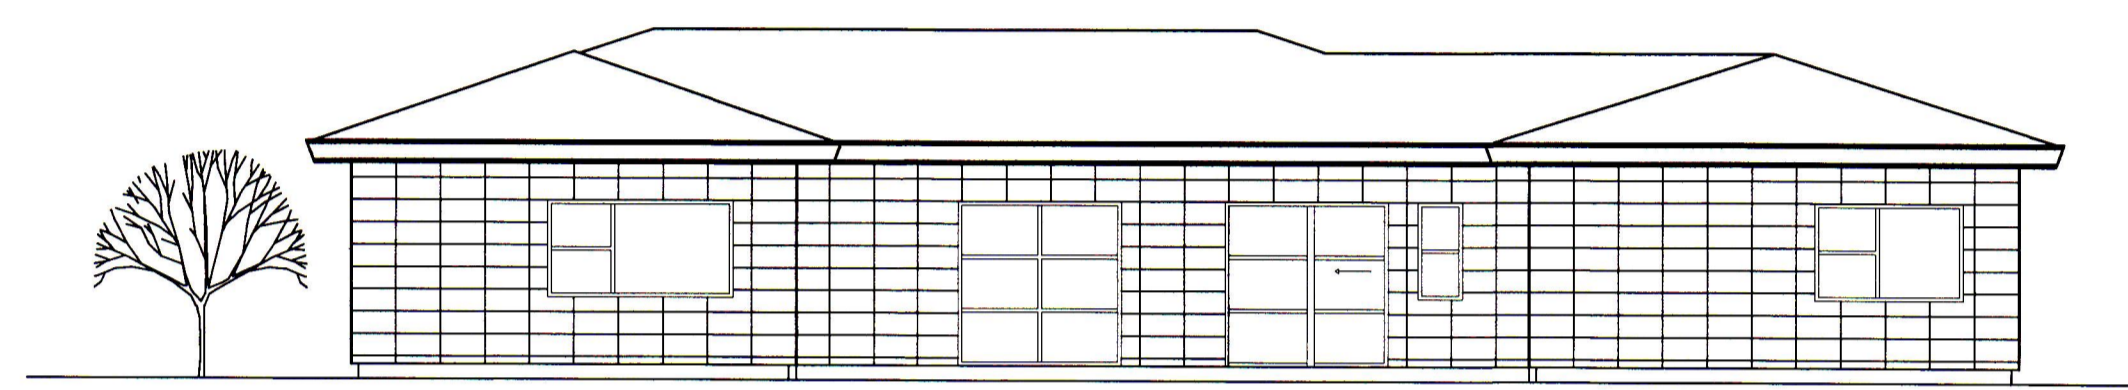

SUÐURHLIÐ

SAMPYKKT AF BYGGINGARFULLTRÚA
13. MAR. 2018
BYGGINGARFULLTRÚA Í VESTMANNAEYJUM

UNDIRRITTUN SAMRÆMINGARHÖNNUÐAR

Sambýkkt á fundi byggingar-
nefndar Vestmannaeyja
21. ÁGÚ. 2017
Byggingarfulltrúinn í Vestmannaeyjum

BYGGINGARLÝSING

BYGGINGAEIGNIN: UM ER AÐ RÆÐA EINBÝLISHÚS Á EINNI HÆÐ MEÐ
INNBYGGÐUM BÍLSKÚR VIÐ GERÐISBRAUT 6

UNDIRSTÖÐUR: JÁRNBENT STEINSTEYPA 2" SÖKKULPLATA UNDIR
BOTNPLÖTU OG 4" IMÚRPLATA UTAN Á SÖKKLI

PLATA Á JÖRÐU: JÁRNBENT STEINSTEYPA 50mm SÖKKULPLATA +50mm OFAN PLÖTU
PLATA HÁLFSLÍPUÐ FYRIR FLOTILÖGN

ÚTVEGGIR: 20cm JÁRNBENT STEINSTEYPA EINANGRADIR AÐ
UTAN MEÐ 4" VEGGPLÖTU STEINULL.
LOFTRÆST ÚTVEGGJAKLÆDNING FLÍSAR FESTAR Í ÁLPRÓFÍLA.

GLUGGAR: ÁL TRÉ GLUGGAR
OG TVÓFALT EINANGRUNNARGLER

PLÖTUR: 15
20cm JÁRNBENTAR PLÖTUR

ÞAK: 45x195 OG 45x220 SPERRUR UPPSTÓLAD Á JÁRNBENTA STEINSTEYPU
25x150 ÞAKKLÆDNING
ÞAKPAPPI OG ÁLKLÆDNING Á LEKTUM
EINANGRAD Á PLÖTU MEÐ 200mm STEINULL m/ VINDPAPPA
Í HVERJU SPERRUBILI KEMUR 50mm RÖR FYRIR LOFTUN
MILLIVEGGIR: ÝMIST STEYPTIR EÐA LÉTTIR VEGGIR ÚR BLIKKI OG GÍFSI

LOFTRÆSTING FRÁ SALERNI 14 l/sek.
VÉLRÆN: FRÁ ÞVOTTARHÚSI 17 l/sek.
FRÁ ELDHÚSI 22 l/sek.
HLJÓDEINANGRUN MILLIVEGGA 60 DB.

LAGNIR: FRÁRENNISLAGNIR Í GRUNNI: PVC PÍPUR
FRÁRENNISLAGNIR OFAN SÖKKULS: PP PÍPUR
NEYSLUVATNSLAGNIR RÖR Í RÖR KERFI: PEX PÍPUR
GÖLFHITAKERFI: PEX PÍPUR
STOFNLAGNIR HITA ÞUNNVEGGJADAR STÁLLAGNIR
STOFNLAGNIR NEYSLUVATNS: PEX PÍPUR


BRUNAVARNIR: BYGGINGIN ER EIN BRUNASAMSTÆÐA MEÐ TVÖ
BRUNAHÓLF, ÍBÜÐ OG BÍLSKÚR
--- REI - 90, 90 MÍN BRUNAHÓLFANDI VEGGUR
EI - CS60 HURÐIR, 60 MÍN REYKÞÉTTANDI OG SJÁLFLOKANDI
REYKSKYNJARI
BJÖRGUNAROP HÆÐ x BREIDD

LANDNÚMER: 212248
STADGREINIR: 27130060

STÆRDIR (SJÁ SKRÁNINGARTÖFLU)

ÍBÜÐ	140,0m ² NETTÓ	171,1m ² BRÚTTÓ	
BILGEYMSLA	39,3m ² NETTÓ	45,2m ² BRÚTTÓ	
SAMTALS	179,3m ² NETTÓ	216,9m ² BRÚTTÓ	484,11m ² BRÚTTÓ RÚMMÁL

LEIÐNITAP:	
ÚTVEGGJA	0,37W/m ²
GLUGGAR	2,9W/m ²
GRUNNPLÖTU	0,3W/m ²
ÞAK	0,2W/m ²

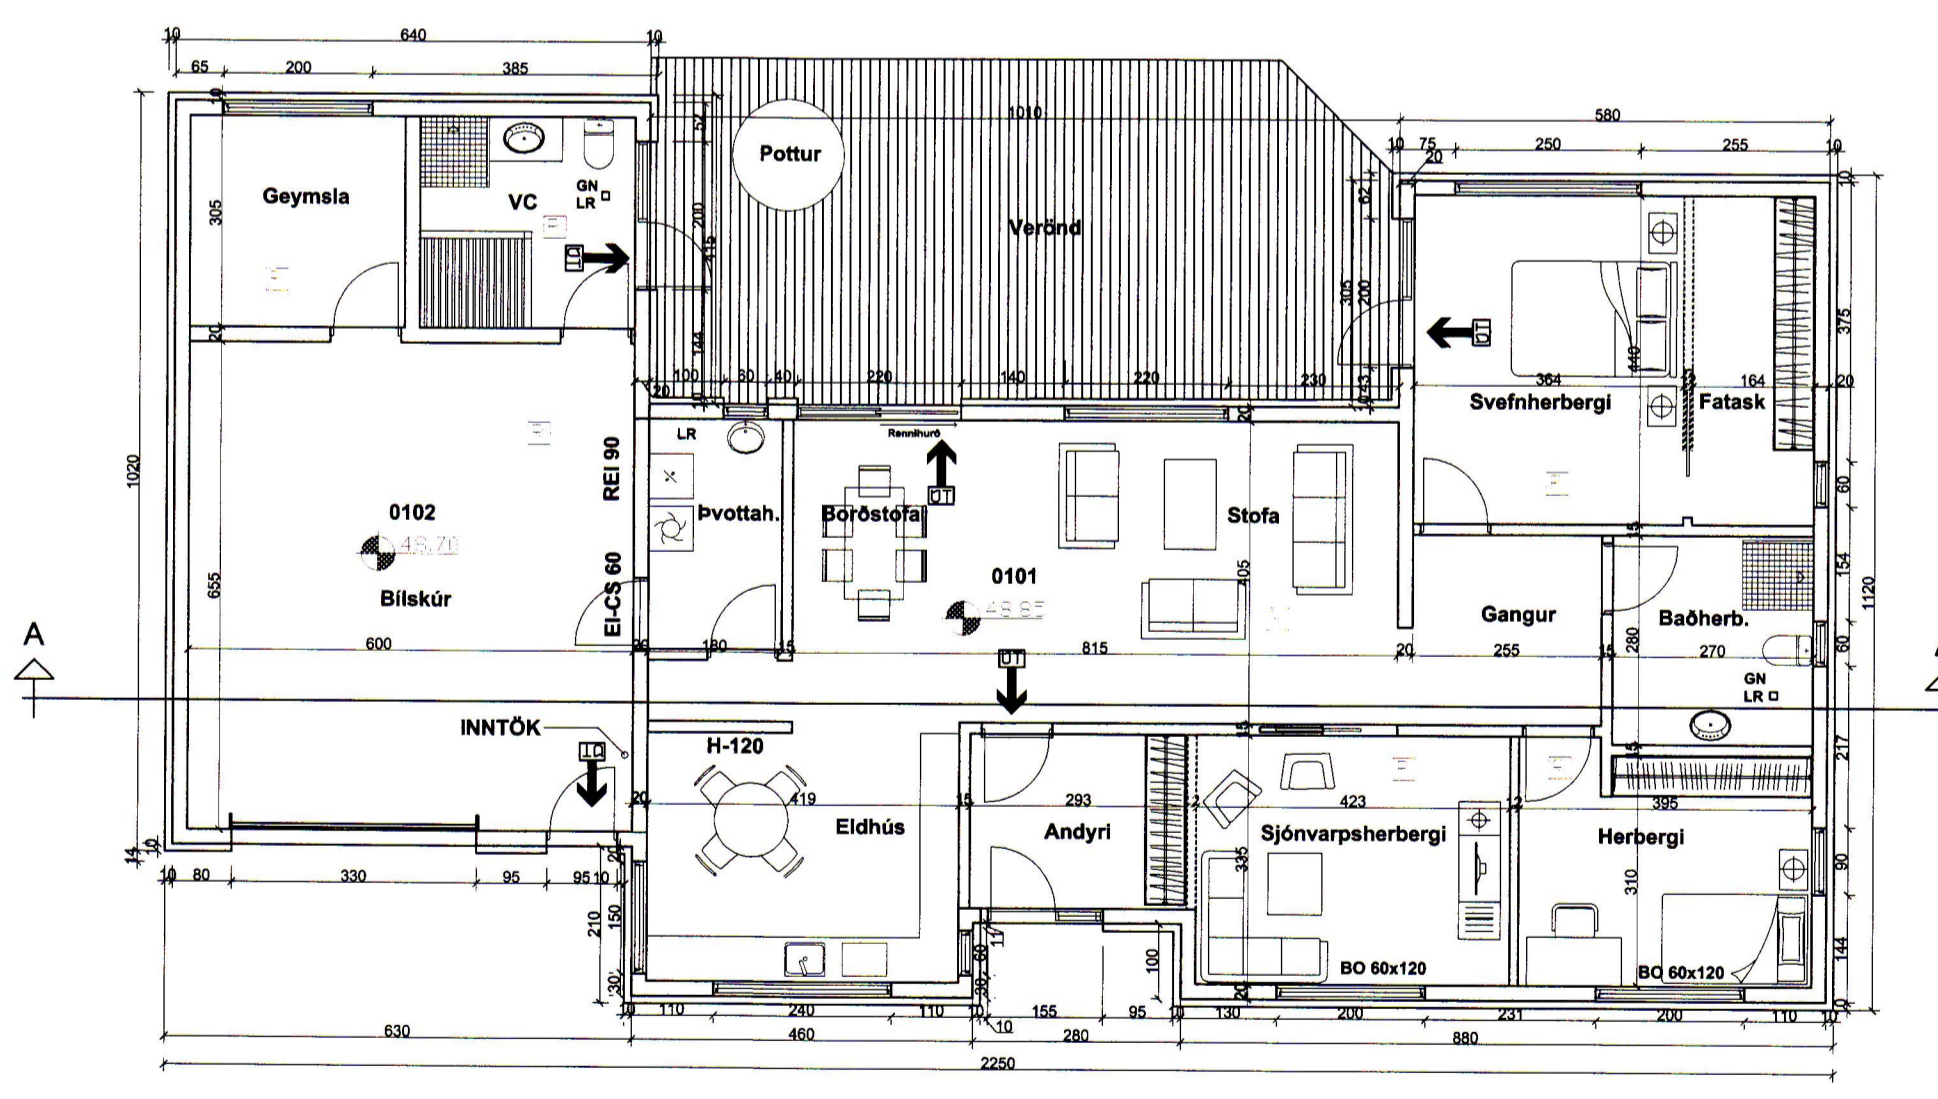

GRUNNMYND



AFSTÖÐUMYND 1:500

TILVÍSUN	ÚTG DAGS	SKÝRINGAR	TEIK HANN RÝNT SAMÞ	ÚTG DAGS	SKÝRINGAR	TEIK HANN RÝNT SAMÞ	<p>Kirkjuvegi 23 900 Vestmannaeyjum Sími 481-2711 tpz@teiknistofa.is www.teiknistofa.is</p>	ÚTG. DAGS	HANNAÐ	MÆLIKVARDI	<p>GERÐISBRAUT 6 900 VESTMANNAEYJAR GRUNNMYND, SNIÐ, ÚTLIT OG AFSTÖÐUMYND</p>		
	25.01.18							YFIRFARIÐ	TEIKNAD	1:100			
							SP	SGS	1:500				
							SAMPYKKT:				VERKFANG	1716 TEIKNING	101