



SP1
204 204

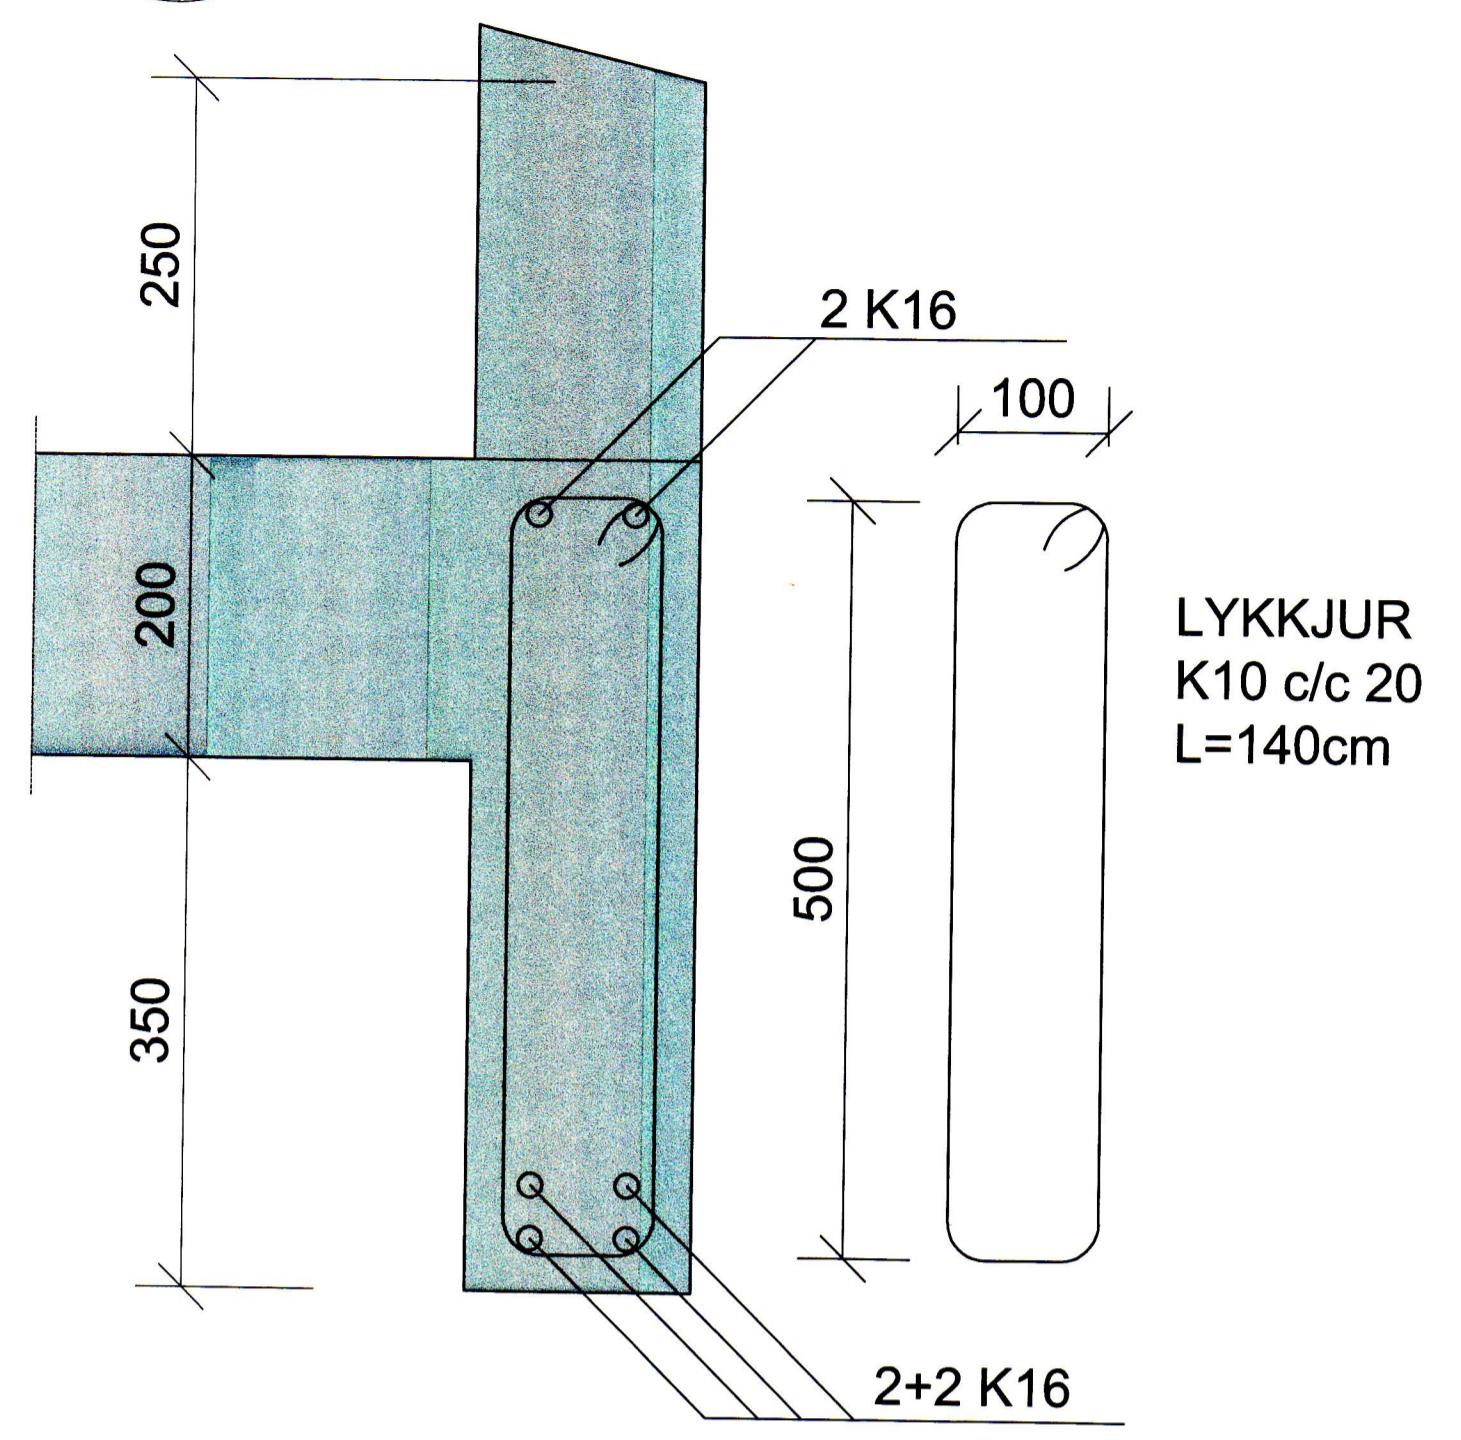

PS3

2 STK. VINKLAR BMF 105
NAGLAR 4X10 STK. BMF 40/40

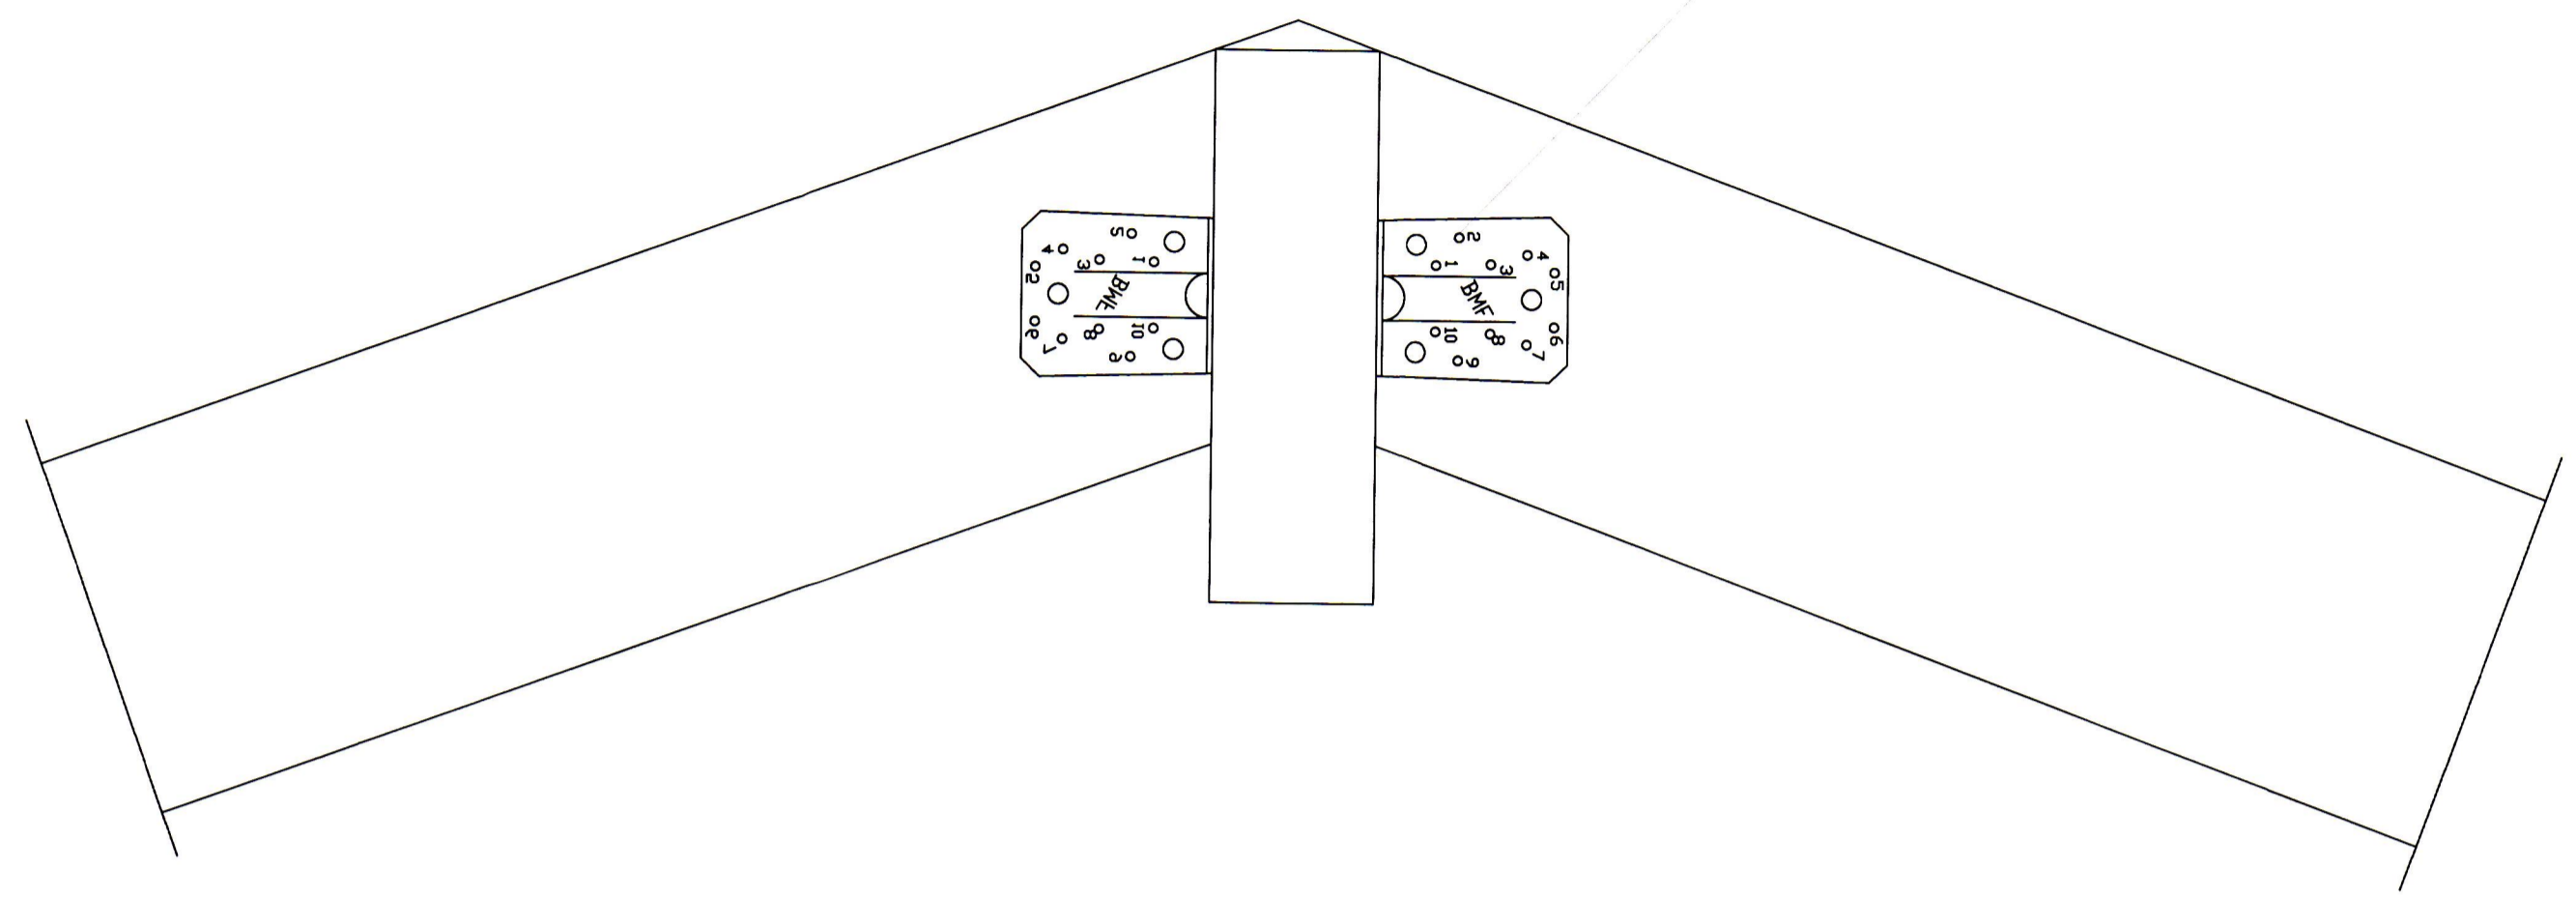

SAMPYKKT AF BYGGINGARFULLTRÚA
13. MAR. 2018
BYGGINGARFULLTRÚNNI VESTMANNNAEYJUM

UNDIRRITUN SAMRÆMINGARHÖNNULIÐAR

PS1
203 204

PS2
203 204

2X8" SPERRUR
FESTAR MEÐ BJÆLKASKO
BMF 51X195
4X6 4/40 KAMBSAUMUR

GATAPLÖTUR 100X400X2
BEGGJA MEGIN
NAGLAR 4X5 STK. BMF 40/40

STÓLL 50X100



TEINAR 12 mm 2 STK.

LASKI 50X100 c/c 2 STK.

2 STK. REIMAR 25X150

NAGLAR 2X4 STK. 4" Í STÓL

PS2
203 204

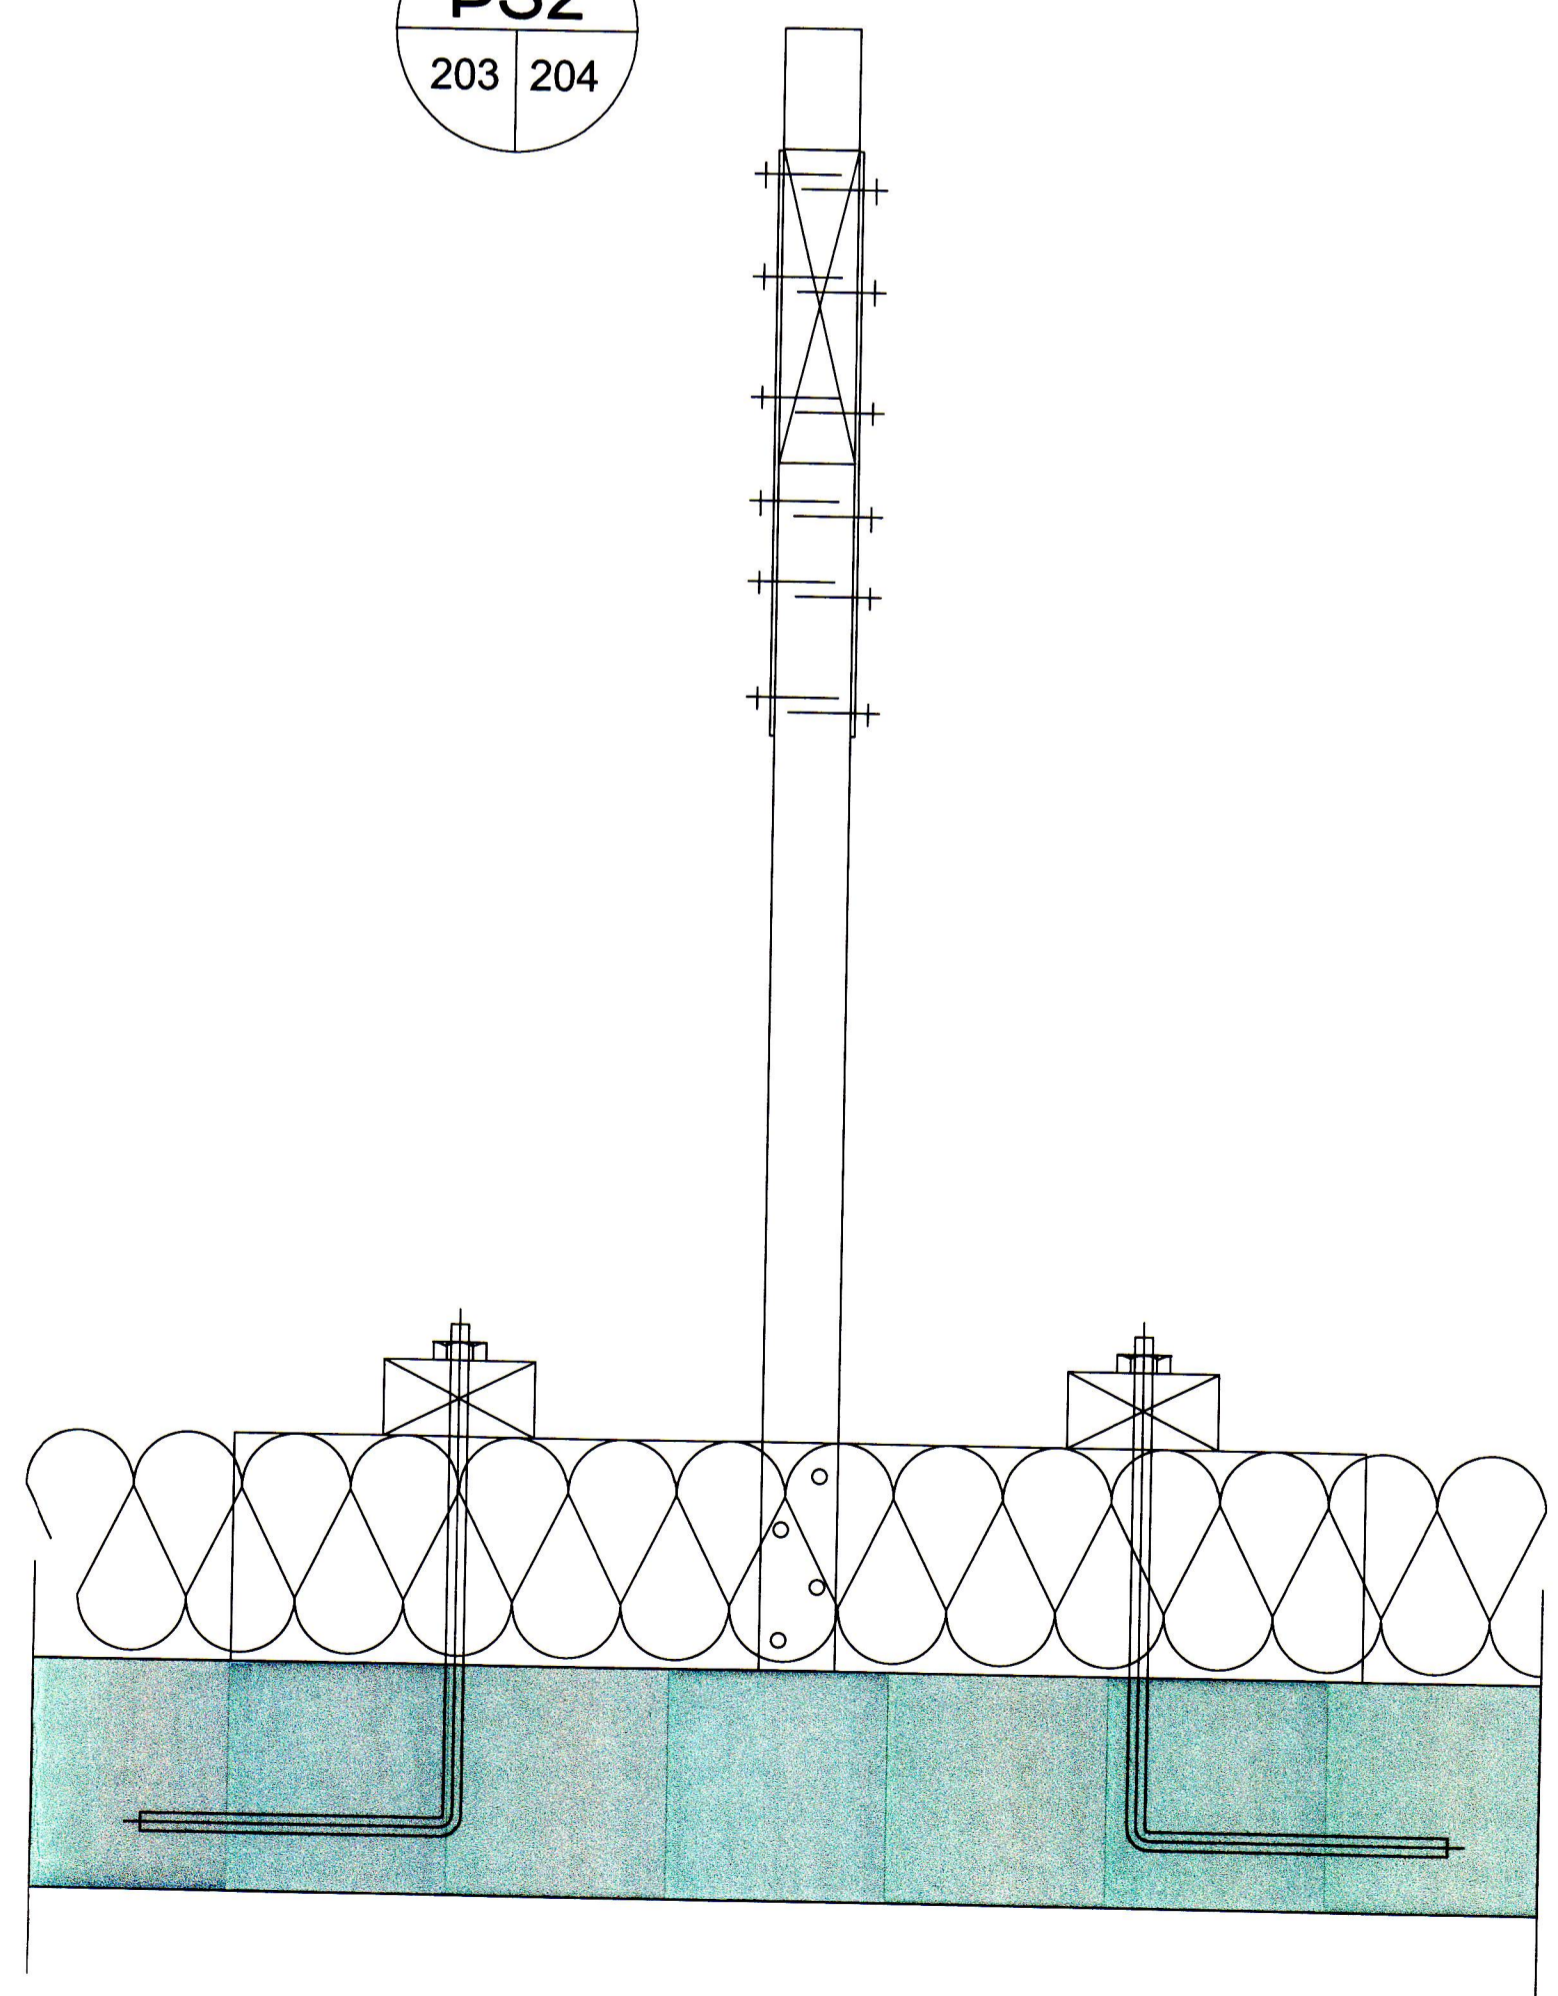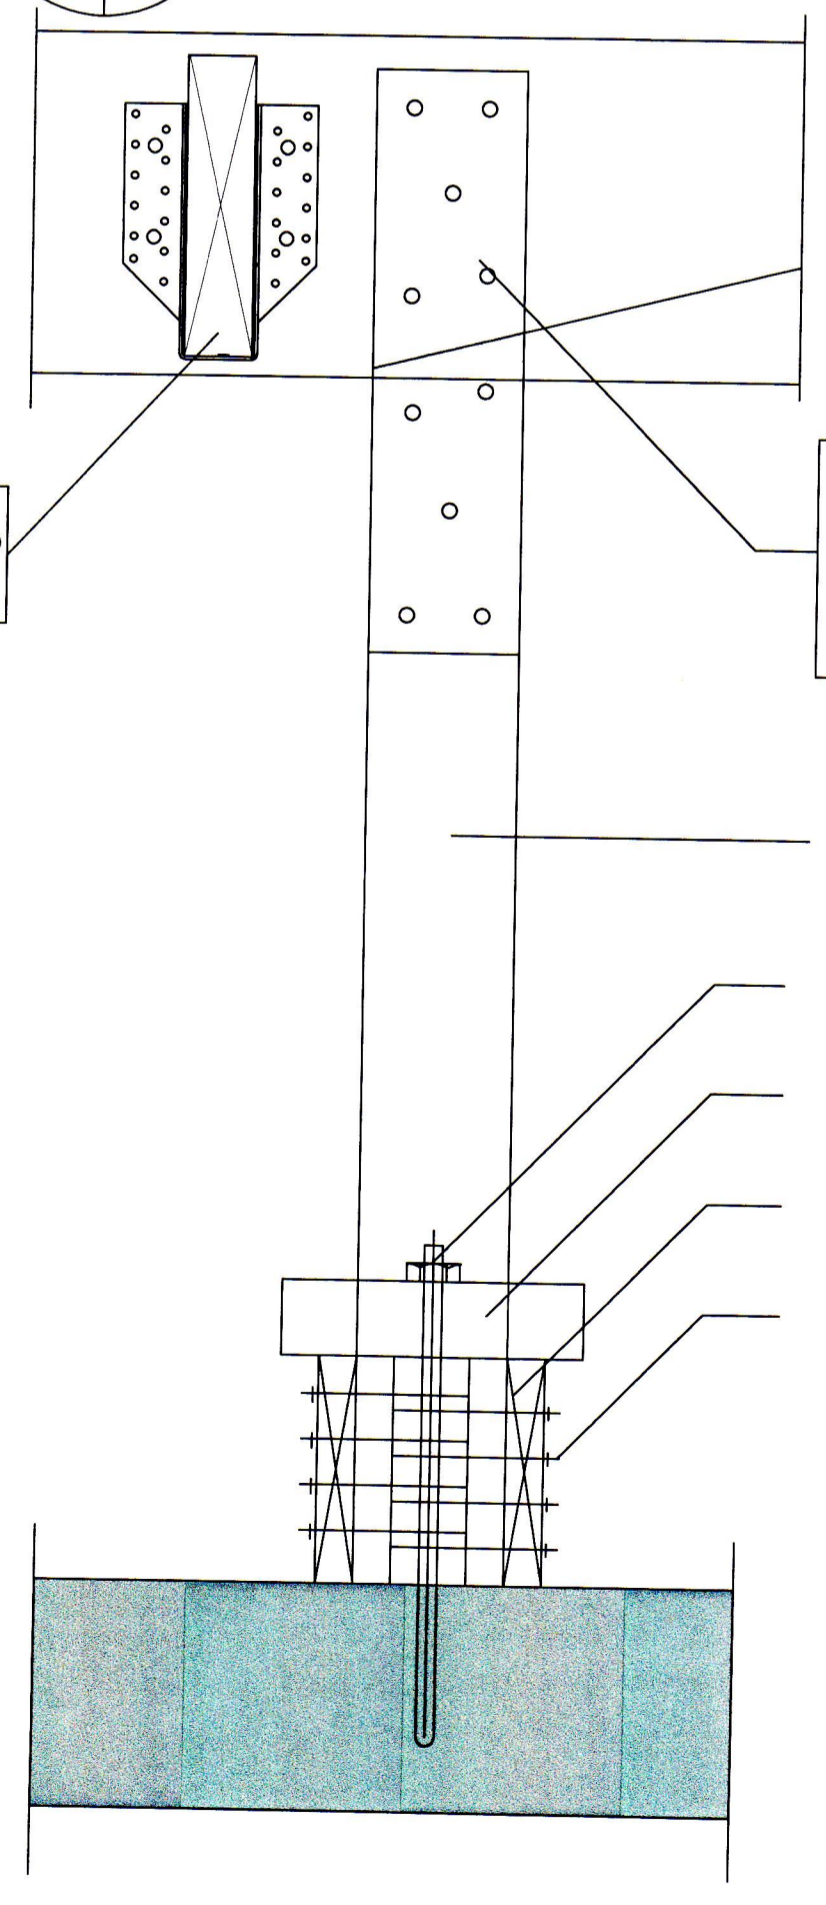

TILVÍSUN

ÚTG. DAGS SKÝRINGAR TEIK. HANN RÝNT SAMB.

tpz Kirkjuvegi 23 900
Vestmannaeyjum
Sími 481-2711
tpz@teiknistofa.is
teiknistofa www.teiknistofa.is

ÚTG. DAGS	HANNAÐ	MÆLIKVARÐI
25.01.18	SP	1:5 (A1)
YFIRFARIÐ	TEIKNAD	
SP	SGS	

SAMPYKKT: *Sigrún S. 226 259 2339*
GERÐISBRAUT 6
900 VESTMANNNAEYJUM
Sérteikningar
Frágangur þaks

VERKFRANG 1716 TEIKNING 204

©Ör afhöf og afhöf teikningar, að hluta eða í heild er háð skriflegri leyfi höfundar