SPERRA:gerð B.

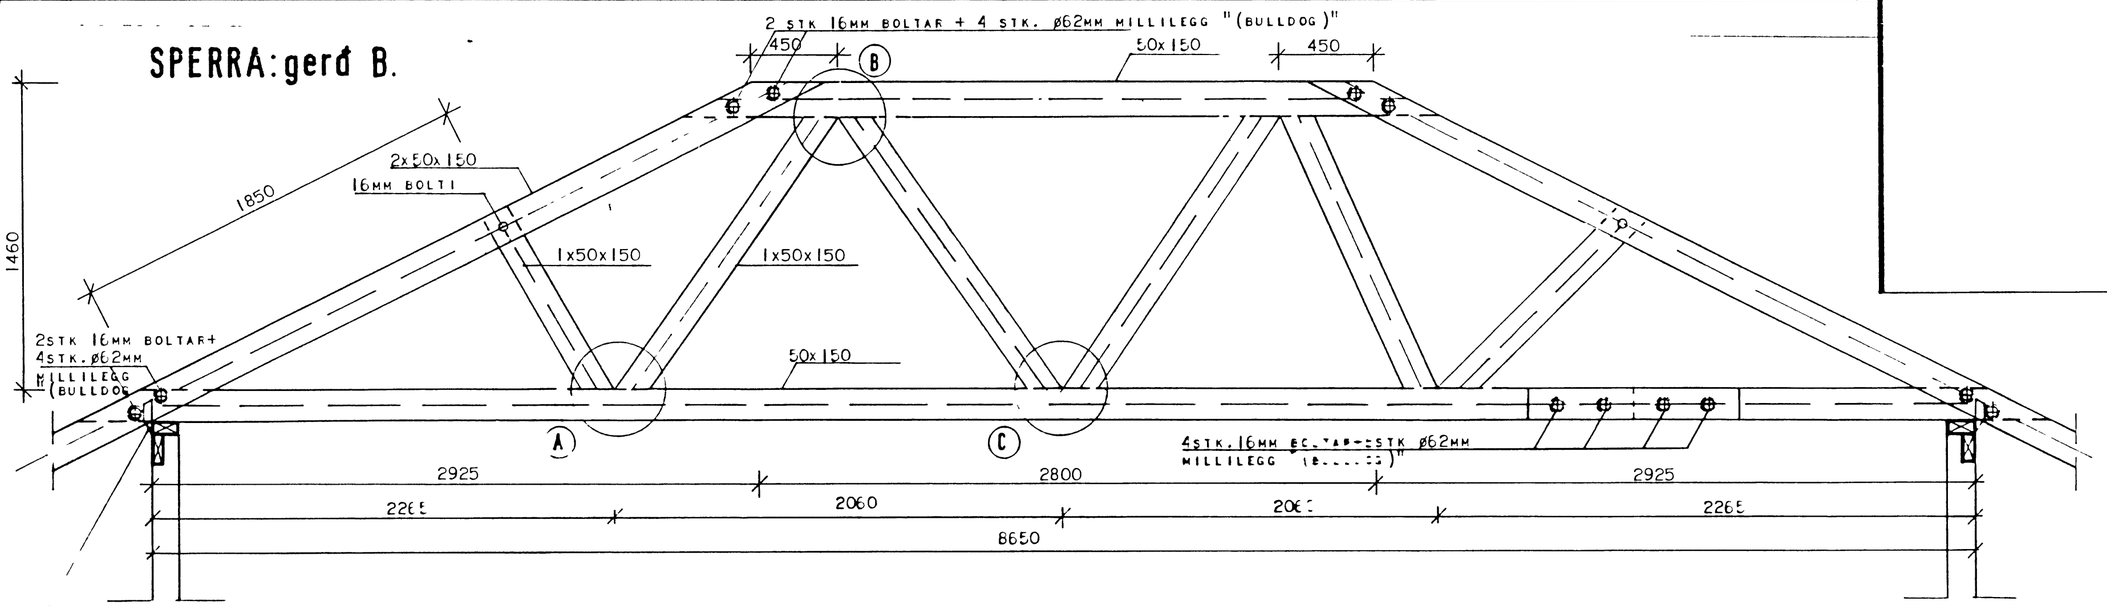

FESTING SPERRU Á VEGG
2STK. GALV. ÞAKANKERI L=290
(T.D "BMF" TAGÁSANKER TÝPA 250)
NEGLING 4x5STK. 40/40 KAMBSAUMUR.

SPERRA:gerð C.

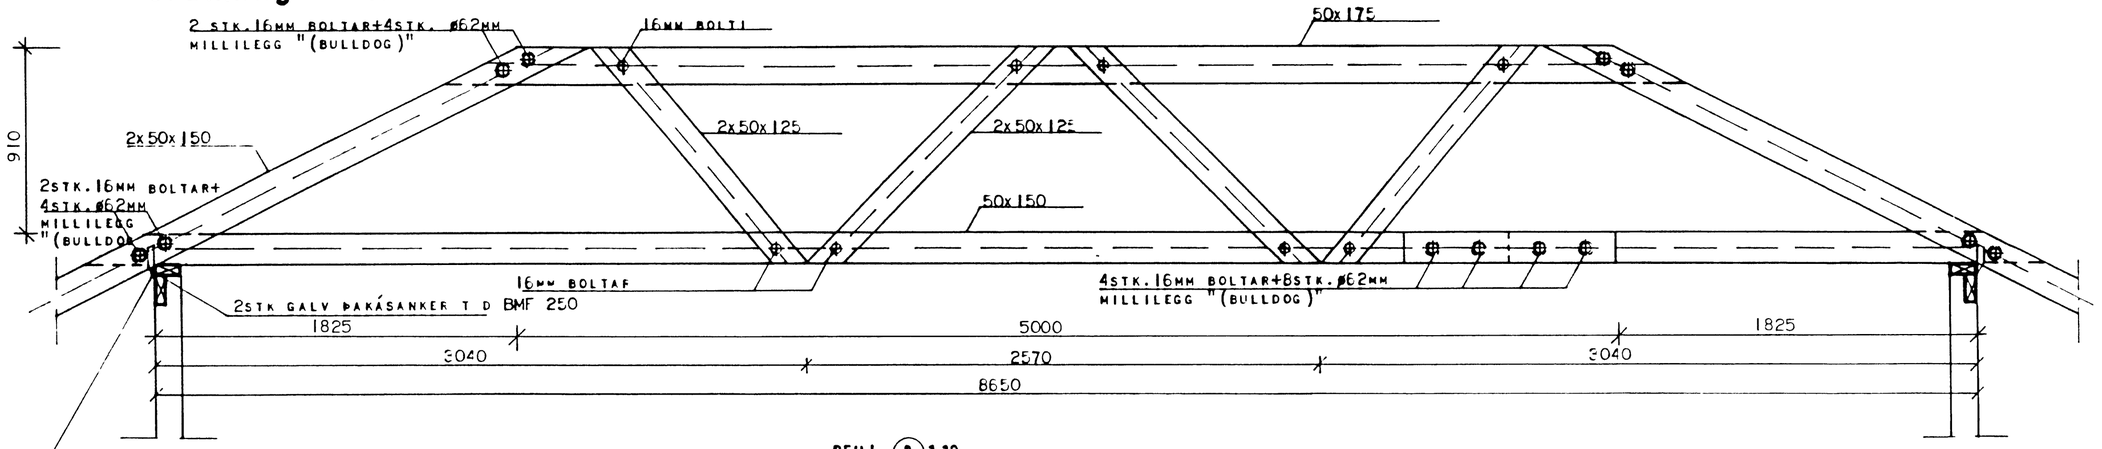

FESTING SPERRU Á VEGG.
2STK. GALV. ÞAKANKERI L=290
(T D. "BMF" TAGÁSANKER TÝPA 250)
NEGLING: 4x5STK 40/40 KAMBSAUMUR

DEILI (B) 1:10

2 STK GALV. GATAPLOTUR 500 x 160 x 1,5
NEGLING 4x4 STK. 40/40 KAMBSAUMUR +
2x8 STK 40/40 KAMBSAUMUR

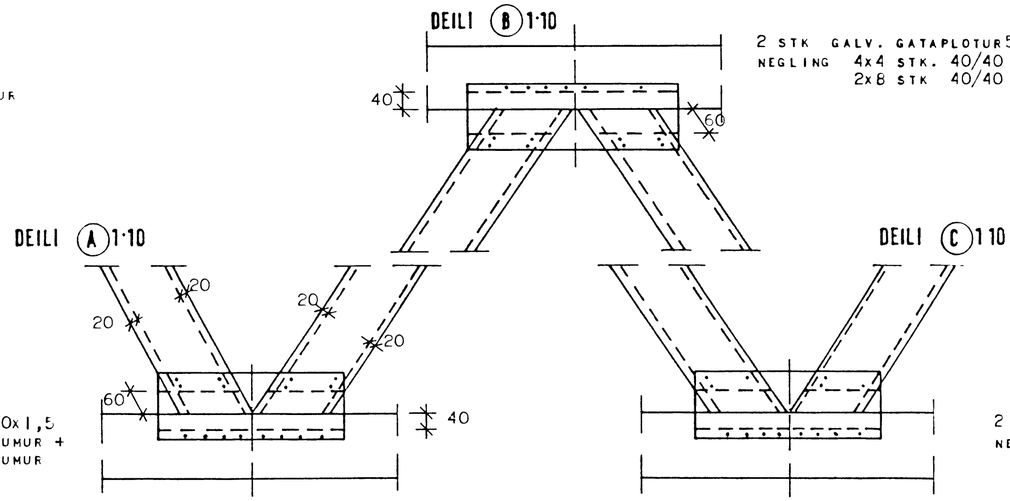

2 STK GALV GATAPLOTUR 440 x 160 x 1,5
NEGLING 4x4 STK 40/40 KAMBSAUMUR +
2x8 STK 40/40 KAMBSAUMUR

2 STK GALV GATAPLOTUR 440 x 160 x 1,5
NEGLING 4x4 STK 40/40 KAMBSAUMUR+
2x8 STK. 40/40 KAMBSAUMUR

198-25

HÚSNÆÐISSTOFNUN RÍKISINS
SUÐURLANDSBRAUT 24
R V K SÍMI 696900

VERK NR	TEIKN NR
A.15.03.	2.204

ÞAKVIÐIR
GRINDARSPERRUR B, C

HANNAÐ	GG	STAÐFÆRT	DES 89 BBS.
REIKNAÐ	GG.	YFIRFARIÐ	
TEIKNAÐ	KBJ.		
KVARÐI	1:20 , 1:10		