
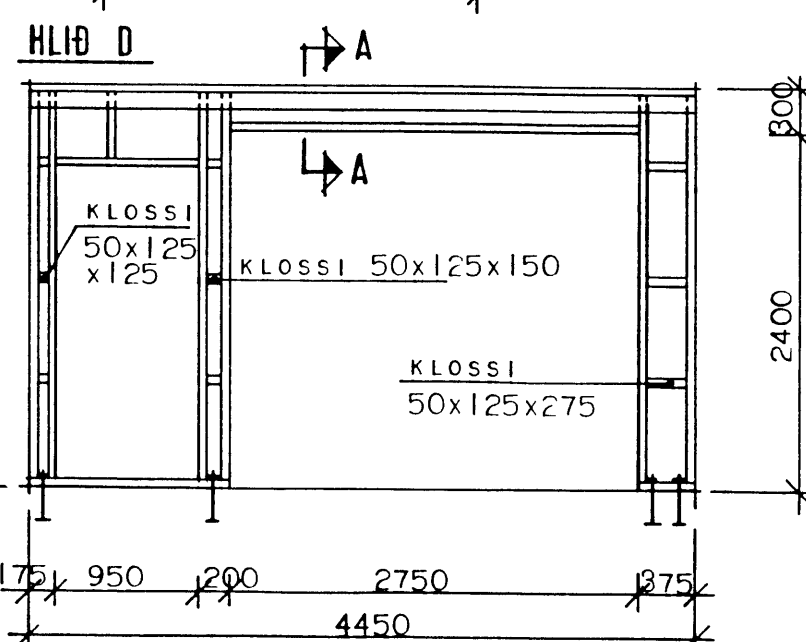
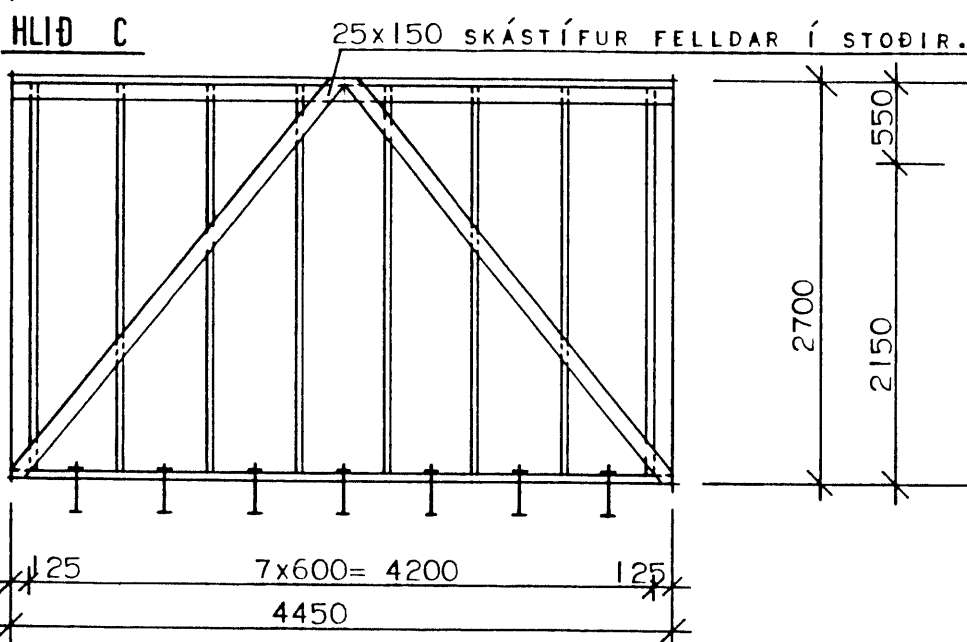
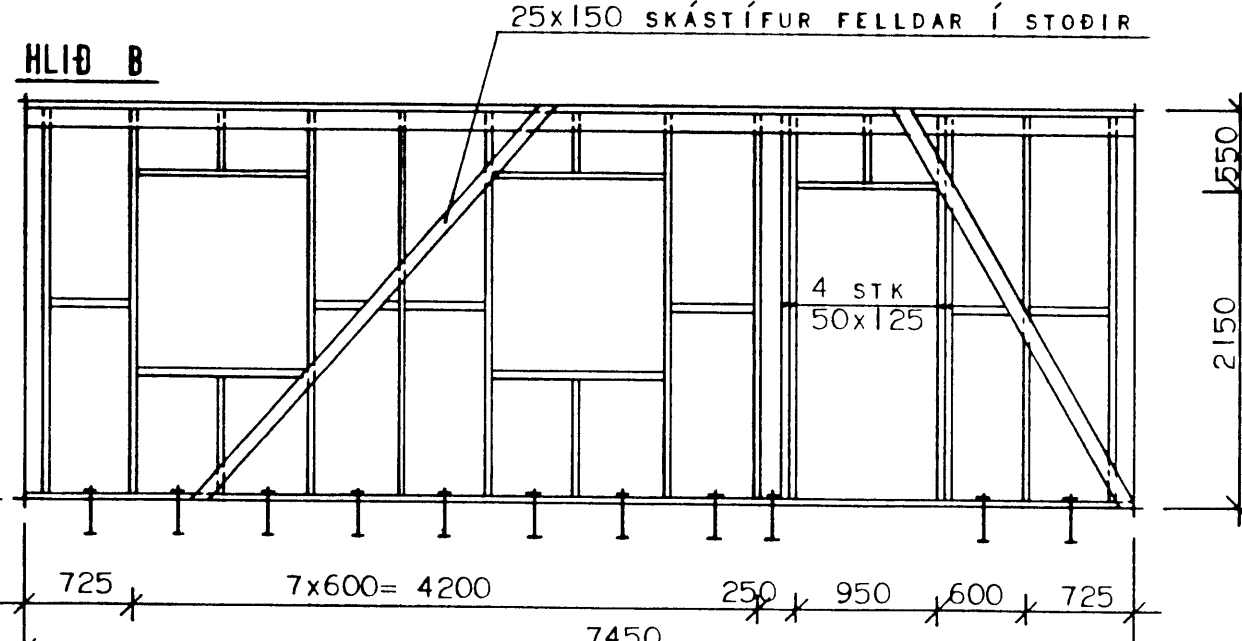
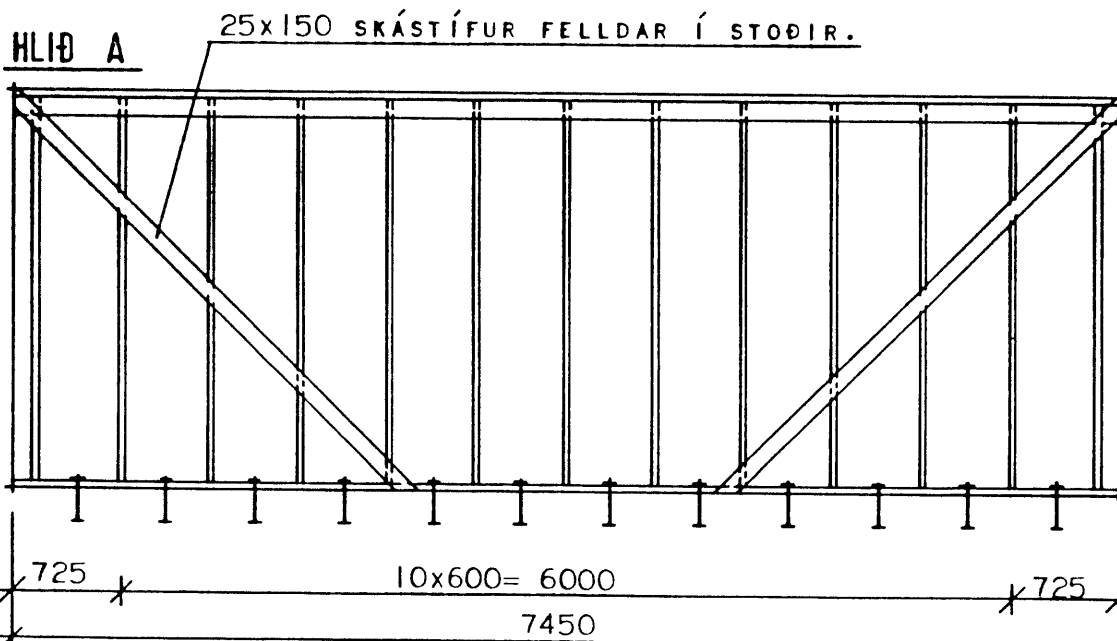
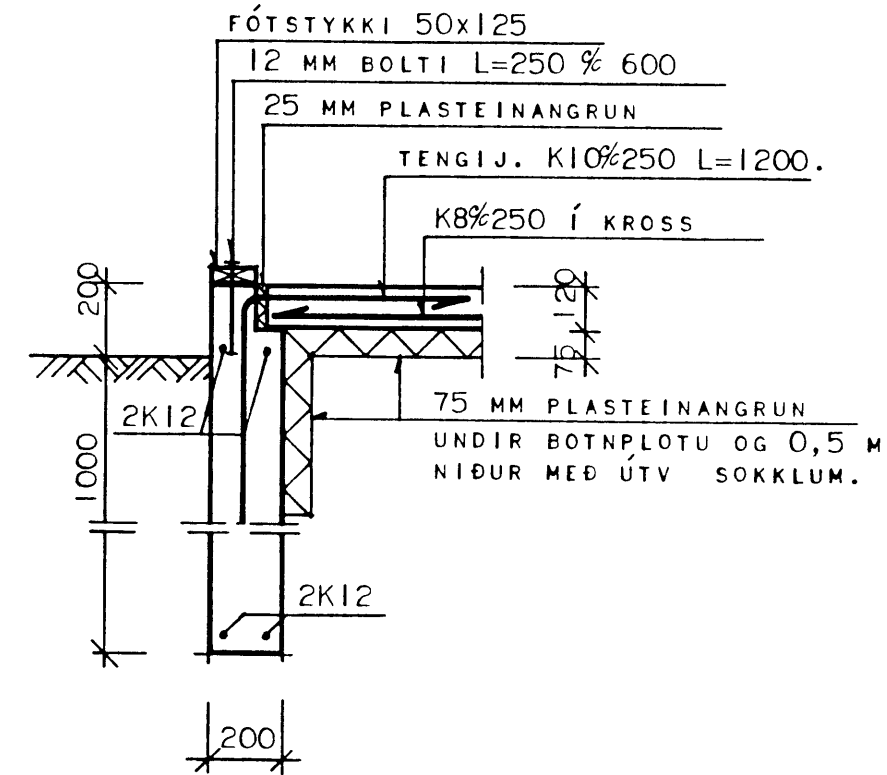
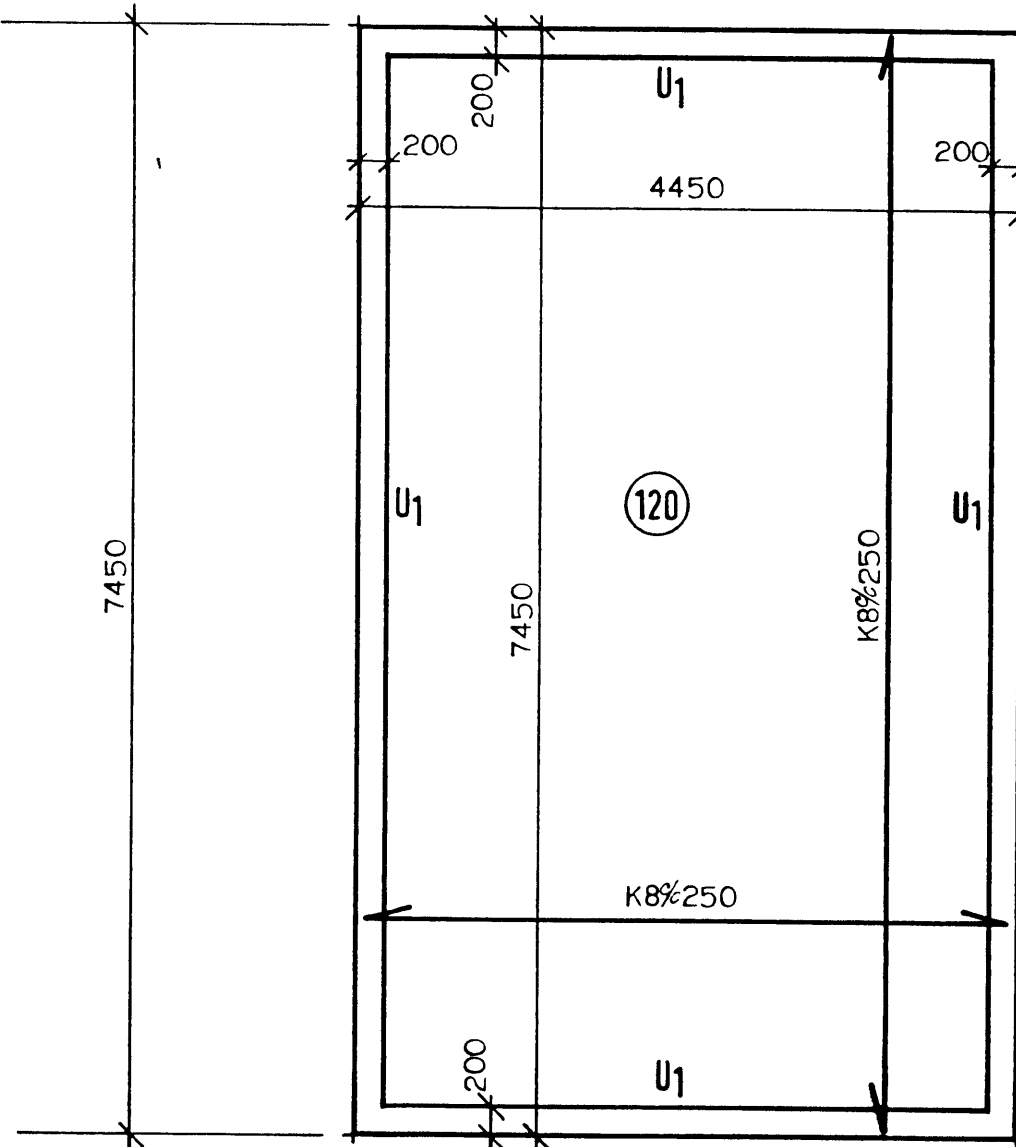



ÞAKSPERRUR GRUNNMYND 150

SOKKULL 150

SNIÐ Í U<sub>1</sub> 120

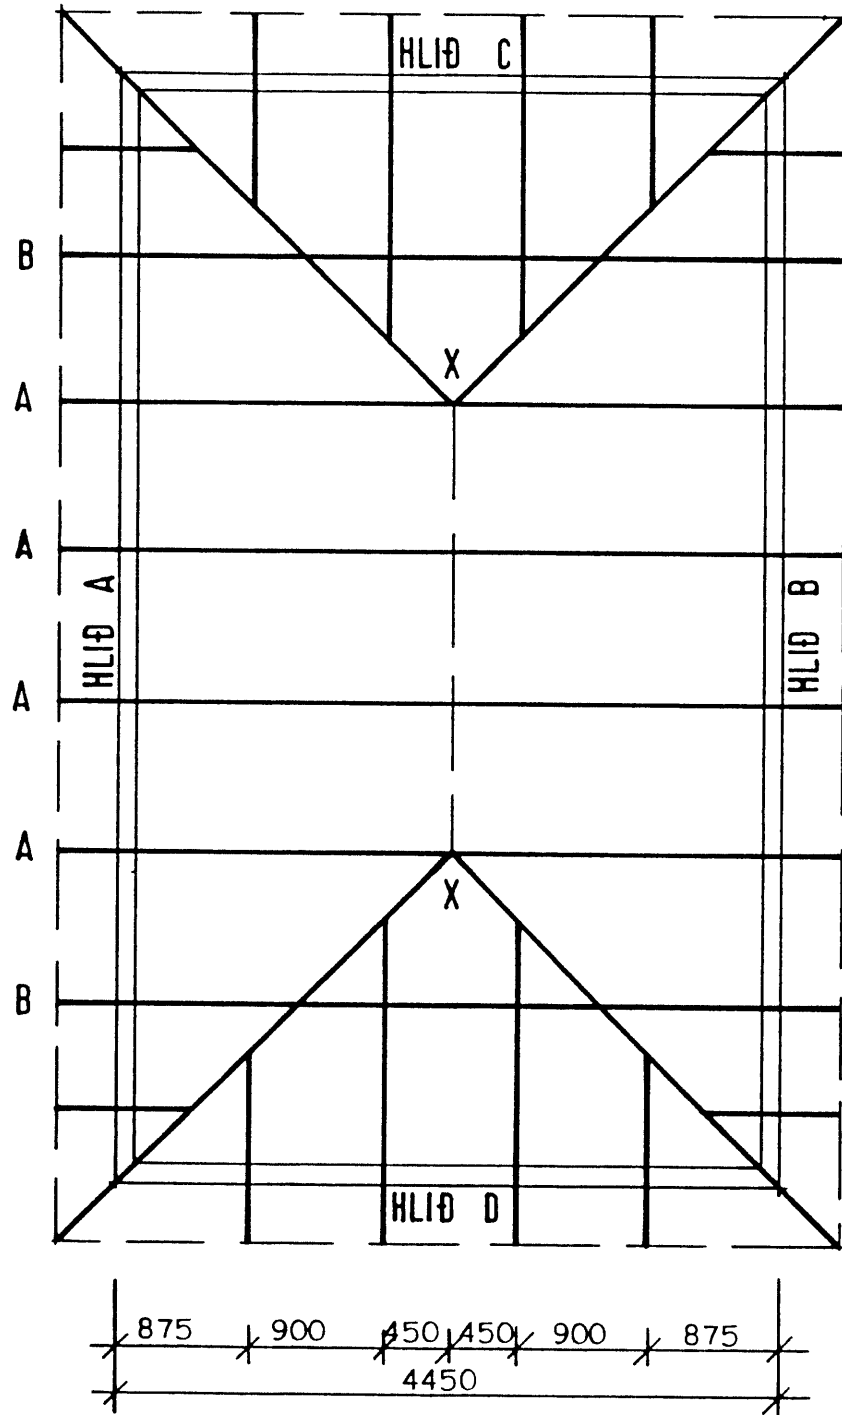

SNIÐ A-A MKV 110

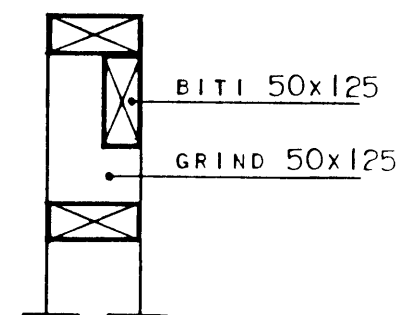

10-01-91  
 GINGAFILLI  
 Dastur meyer

SKÝRINGAR SJÁ 2.101, 2.201, 2.202  
 SNIÐ Í TIMBURGJAFI SJÁ 2.202

17-11-73  
 J. S. B.

HÚSNÆÐISSTOFNUN  
 RÍKISINS  
 SUDURLANDSBRAUT 24,  
 REYKJAVÍK SÍMÍ 696900

VERK NR. **S.50**

TEIKN NR. **084**

GERÐISBRAUT 2, VESTMANNAEYJUM

BÍLGEYMSLA  
 SOKKLAR, SPERRUPLAN, HLIÐAR,  
 SNIÐ

HANNAD	BBS	DAGSETN	FEB 91 BBS
REIKNAD	BBS	STADFERT	
TEIKNAD	S H	YFIRFARID	
KVARDI	1:50, 1:20, 1:10		

*Handwritten signature*