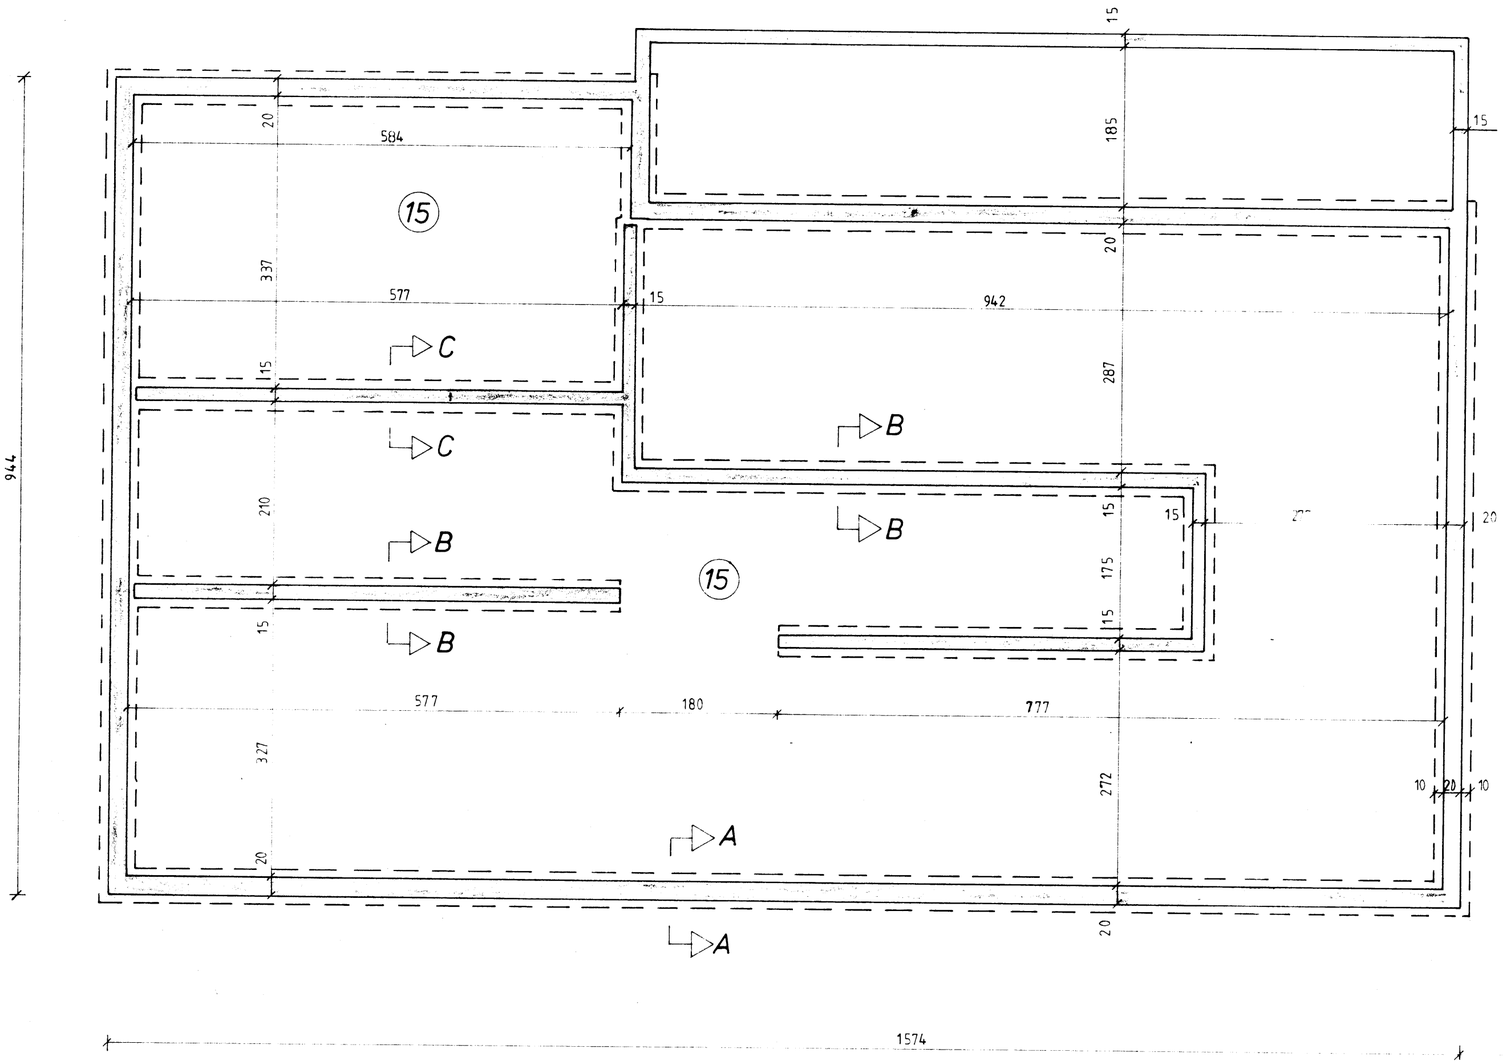

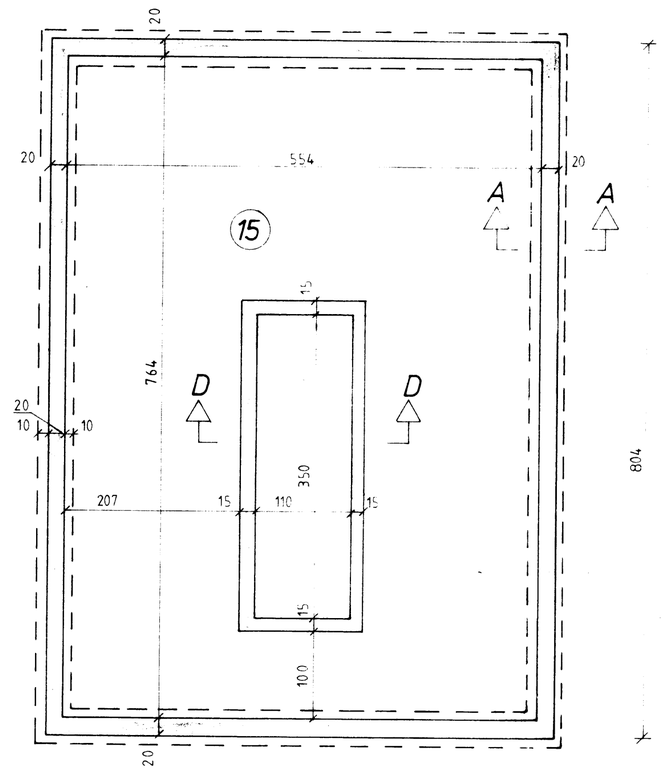

JÁRNABENDING Í SÖKKLA OG BOTNPLÖTU SJÁ BLAÐ NR 4.
SJÁ TEXTA Á BLAÐI NR 2.

F
E
D
C
B
A
BR. DAGS. BREYTING

VERK
GERÐISBRAUT 4
GRUNNMYND SÖKKLA

TEIKN. NR. 1 AF

HANNAÐ jón þ. TEIKNAÐ jón þ.

KVARÐI 1:50