




8 7 6 5 4 3 2 1

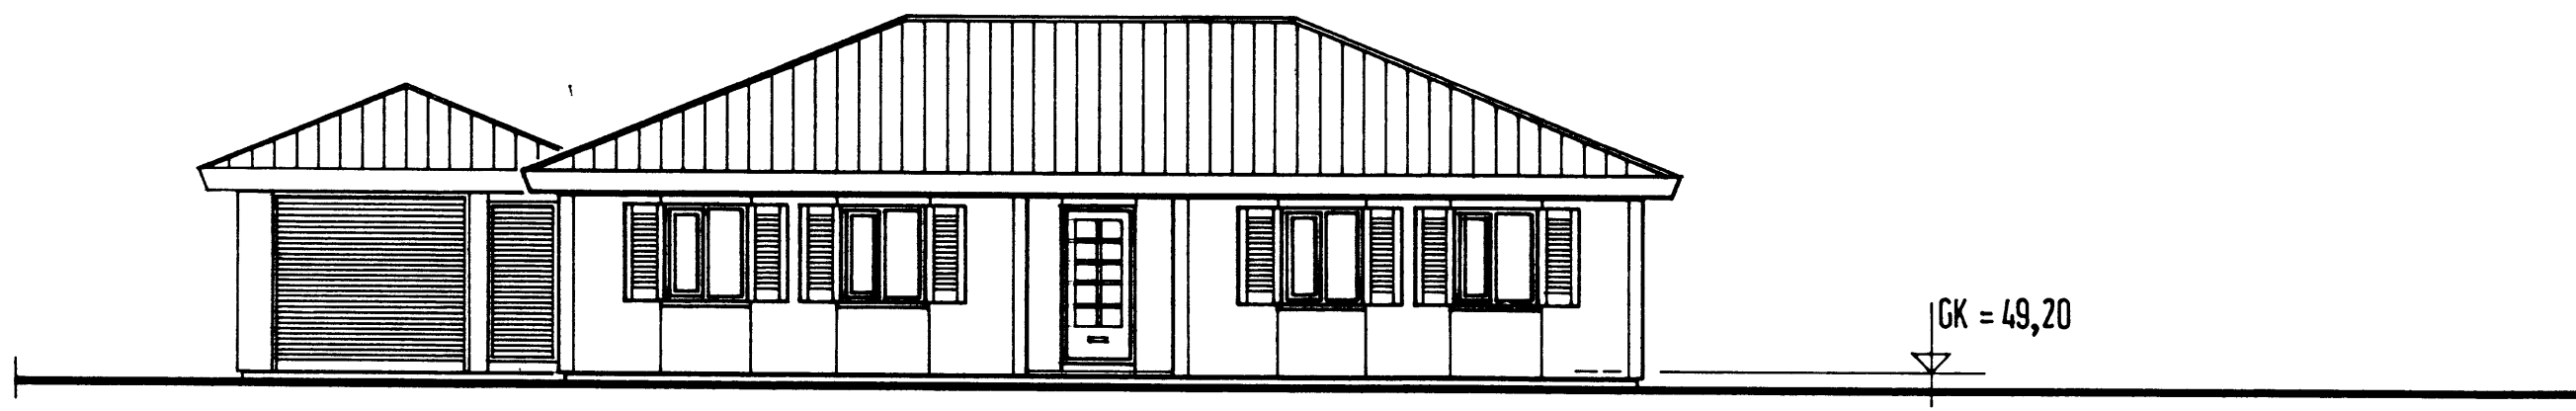


NORÐUR

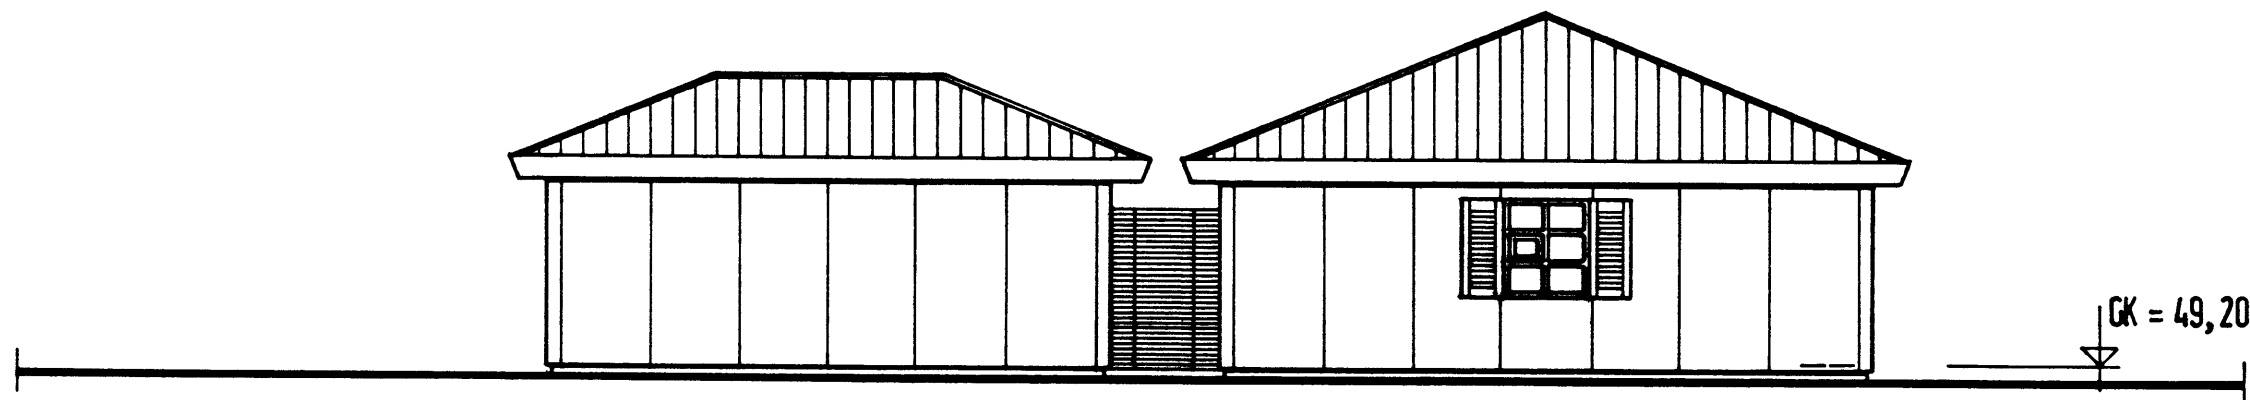

AUSTUR

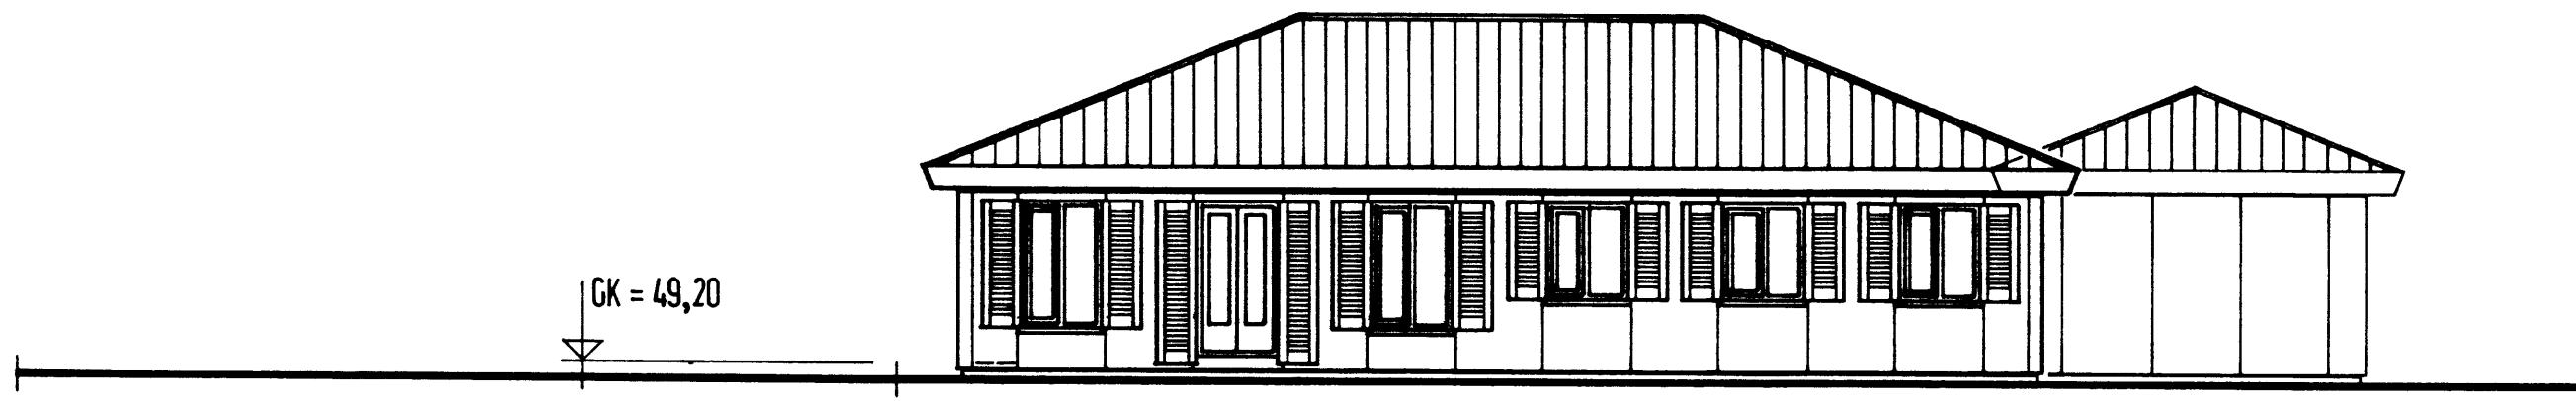

SUÐUR

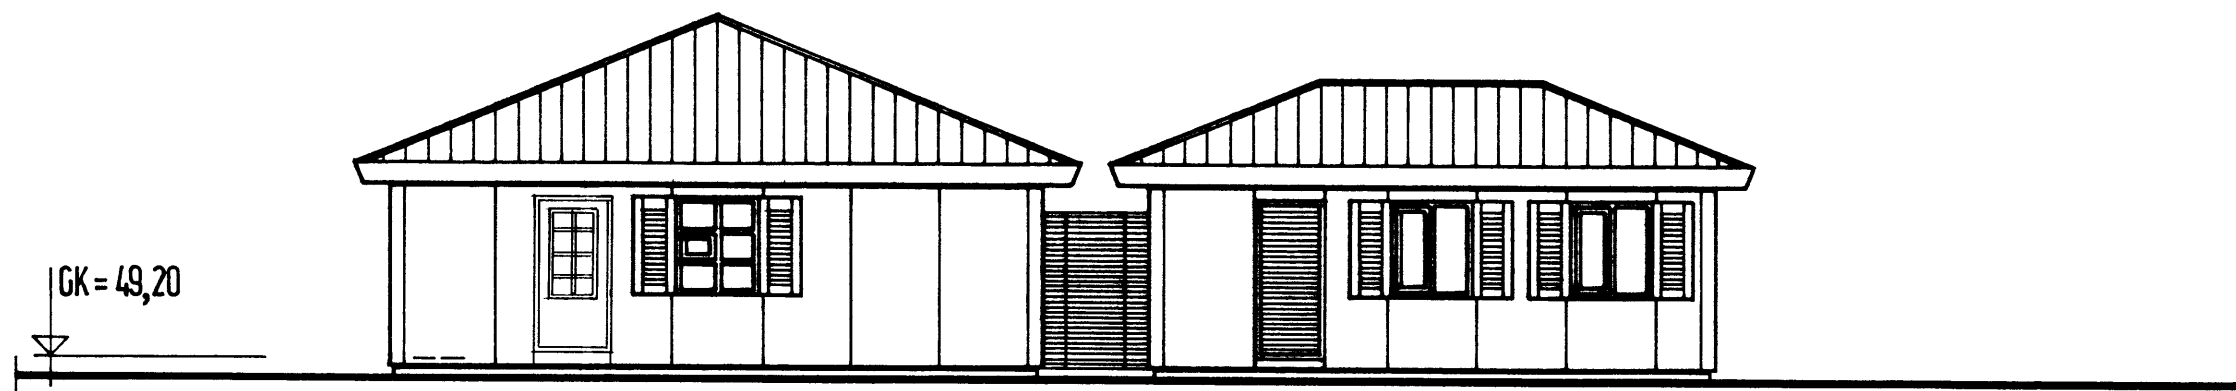

VESTUR

Bilskar 17-11-93  
 Jhy B

STUTT LÝSING  
 HÚSIÐ ER REIST ÚR TIMBRI, KLETT MED  
 STENI - PLOTUM  
 ÞAK ER HEIKLETT KRAFTSPERRUÞAK,  
 VATNSVARIÐ MED ÞAKÁLI EÐA ÞAKSTÁLI.  
 HÚSIÐ ER HITAD UPP MED HITAVEITU.

HÁMARKSGILDI KÓLNUNARTALNA  
 BYGGINGARHLUTA

	K - GILDI W/M <sup>2</sup> °C
1. ÚTVEGGIR	0,40
2. ÞAK	0,20
3. GÓLF Á FYLLINGU	0,30
4. GLUGGAR, KARMAR + GLER, VEGIÐ MEÐALTAL	2,50
VEGGIR, VEGIÐ MEÐALTAL	0,80

**HÚSNÆÐISSTOFNUN**  
**RÍKISINS** SUÐURLANDSBRÁUT 24,  
 REYKJAVÍK SÍMI 696900

VERK NR. **A.15.04.** TEIKN NR. **1.102**

GERÐISBRÁUT 2, VESTMANNAEYJUM

ÚTLITSMYNDIR.

HANNAD	AL	DAGSETN	DES.'90 AL
REIKNAD		STAÐFÆRT	DES.'90 AL
TEIKNAD	AL	YFIRFARIÐ	
KVARDI	1:100		

*Alma F. Þunderson*  
*Guðni Guðsson*