



SNID H-I

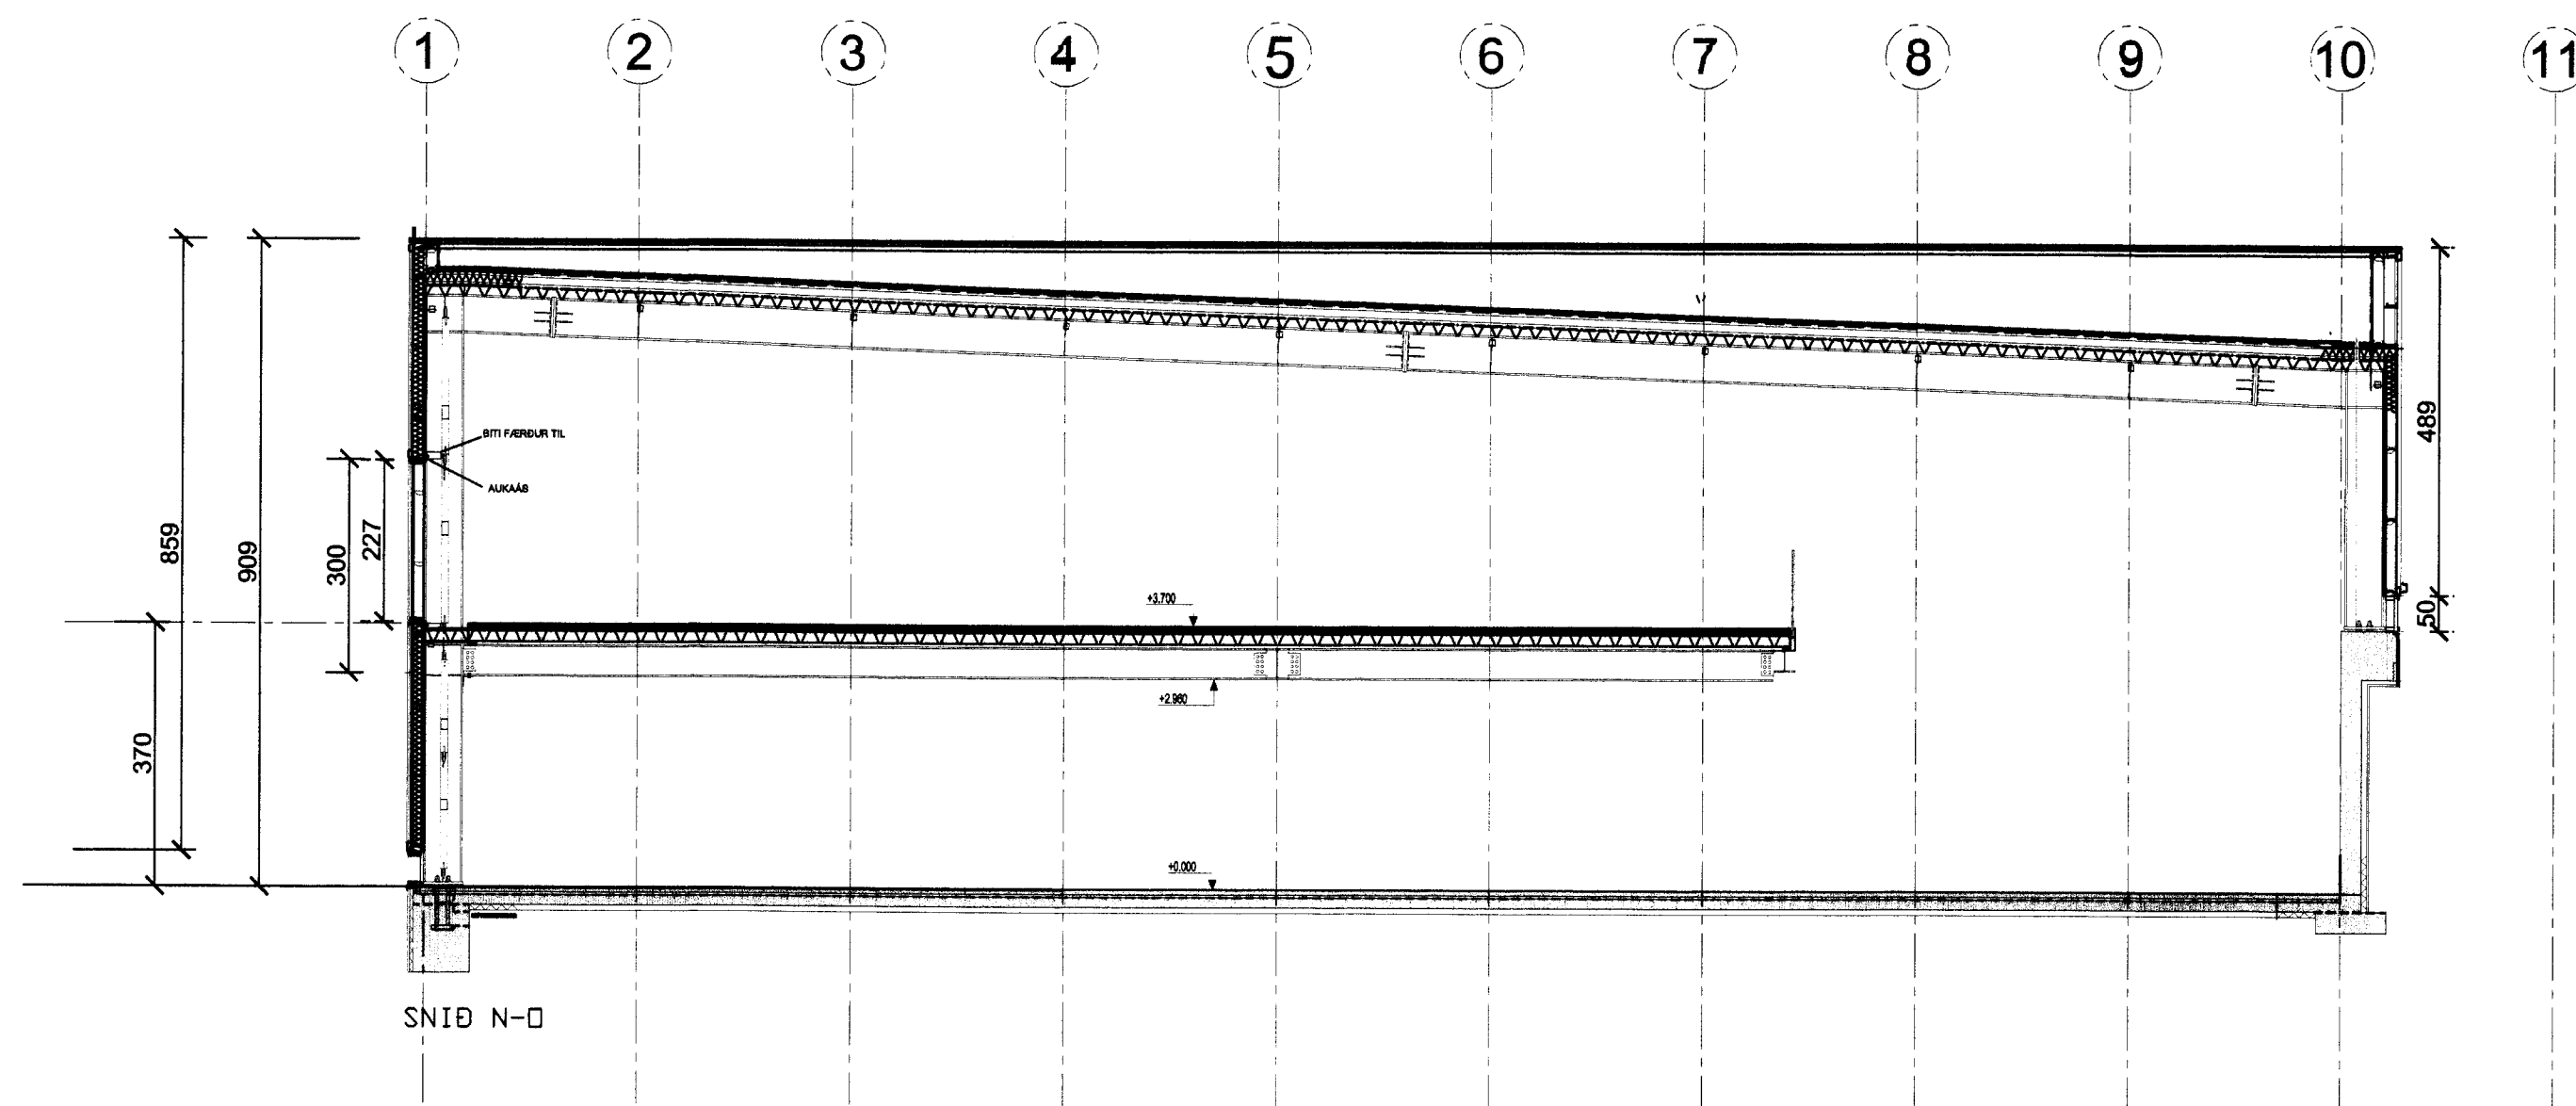

SNID N-D

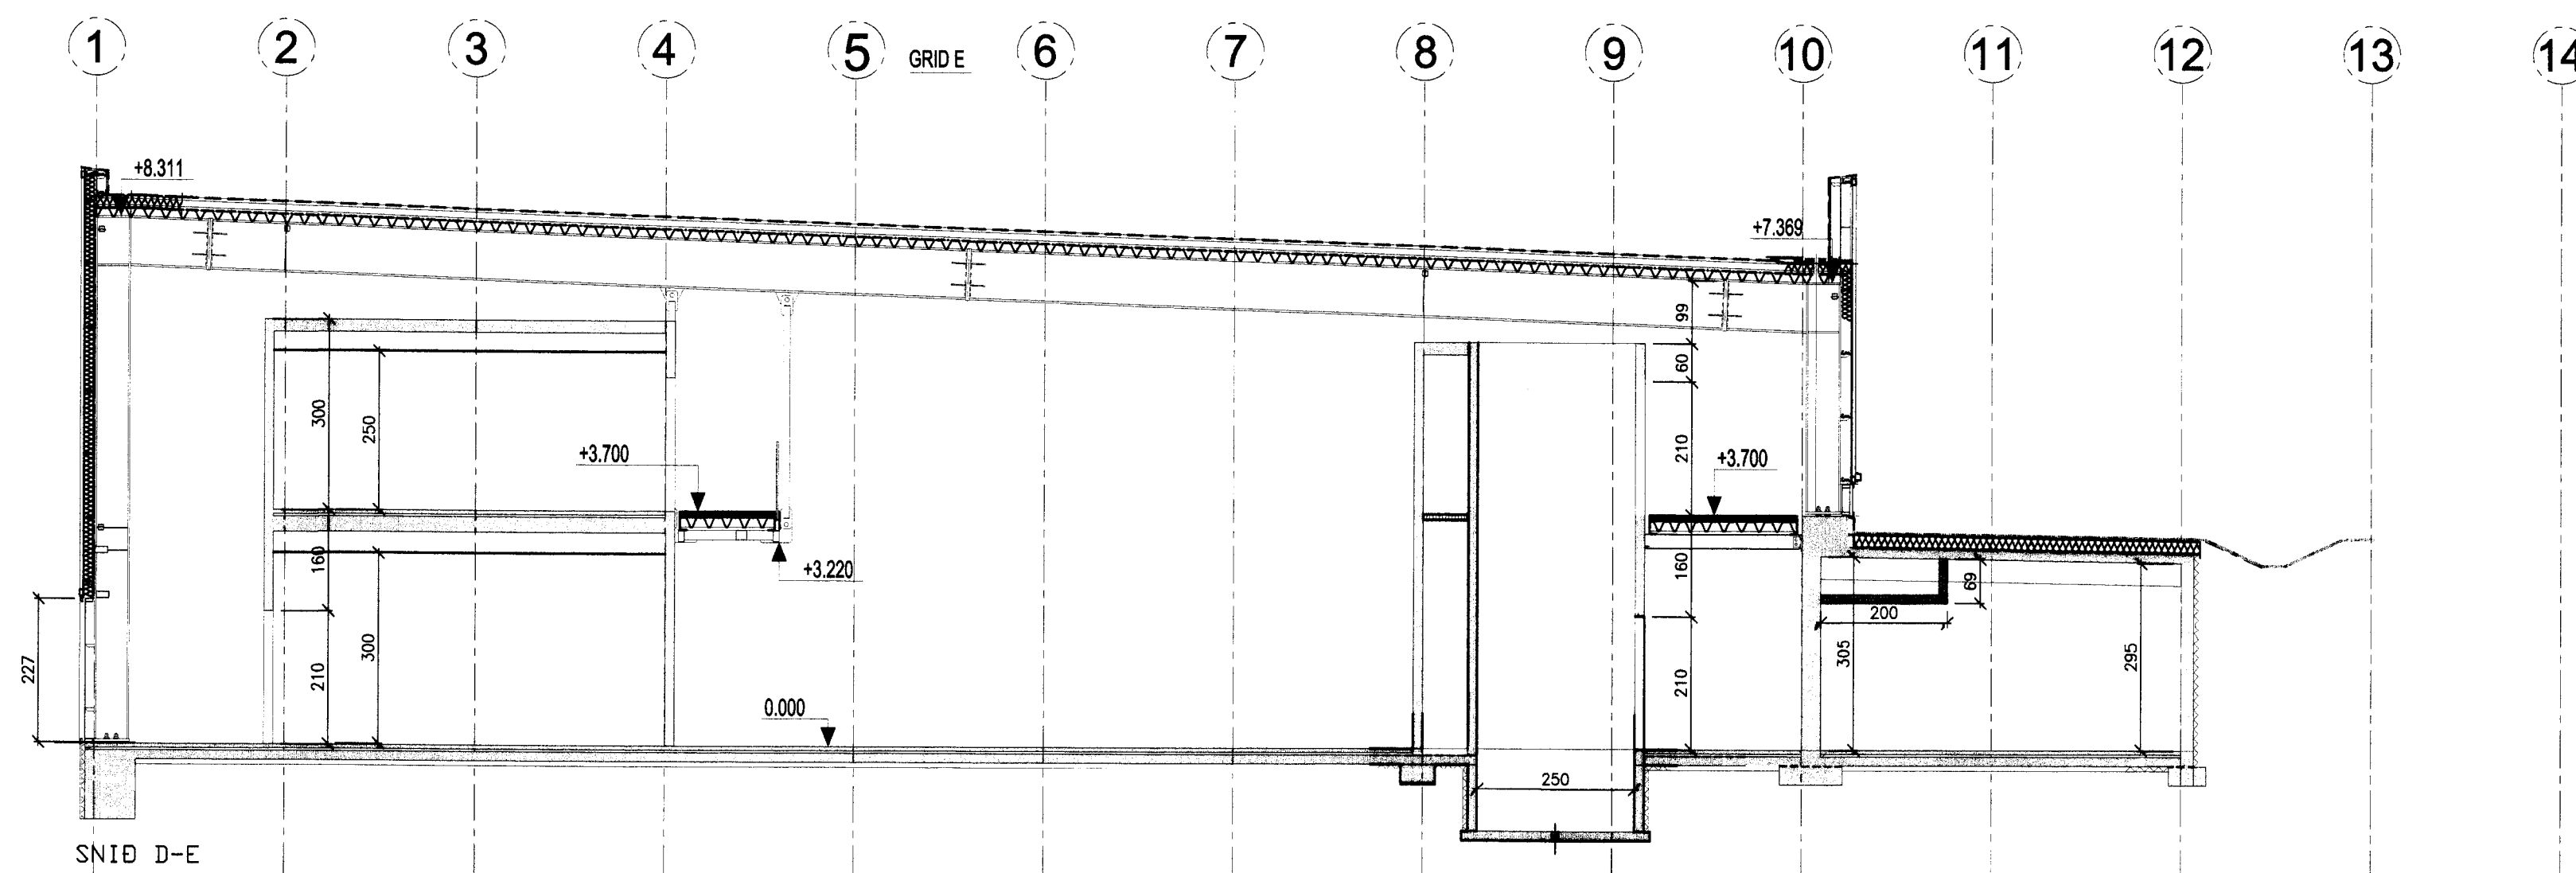

SNID D-E

Signað S = B

UNDIRRITUN SAMRÆMINGARHÖNNUDAR

Handwritten signature and date

ÞEG DAGS ÞEGUENGAR DENN HÆSN RÖKHT SWBP

Margrét Kristín Gunnarsdóttir
arkitekt MAA
Strandgata 81
220 Hafnarfjörður
netfang: maggastina.gunna@hotmail.com
sími: 841-6868

tpz teiknistofa
Kirkjuvegi 23 900
Vestmannaeyjum
Sími 481-2711
tpz@teiknistofa.is
www.teiknistofa.is

VERKÍS

www.verkis.is - sími: +354 422 8000

SKRIFAÐAÐ: *Handwritten signature and date*

| | | |
|-------------------------|----------------|------------|
| ÚTG. DAGS 27.03.2012 | HANNAÐ MKG | MÆLIKVARÐI |
| YFIRFARID BB/PZ | TEIKNAD MKG | |

~~ÚTBODSTEIKNING~~

ELDHEIMAR
GOSMYNJASAFN

ÞVERSNIÐ
MODULÍNUR H-I, N-O OG D-E

FRÉMBERG 0436-2 DRÖGNING 105-0

© Byggingarritun og hönnun er hluti af hönnuðum og er hönnuð með gæðingum og er hönnuð með gæðingum og er hönnuð með gæðingum