

SAMÞYKKT AF BYGGINGARFULLTRÚA

9. MAR. 2020

BYGGINGARFULLTRÚINN Í VESTMANNNAEYJUM

UNDIRRITUN SAMRÆMINGARHÖNNUÐAR

*[Signature]*

TILVÍSUN

ÚTG. DAGS SKYRINGAR TEIÐ HANN RÝNT SAMÞ



**tpz** teiknistofa  
Kirkjuvegi 23 900 Vestmannaeyjum Sími 481-2711 tpz@teiknistofa.is www.teiknistofa.is

ÚTG. DAGS	HANNAD	MÆLIKVARDI
03.02.2020	BM	1:50
YFIRFARID	TEIKNAD	
BB	BM	

SAMÞYKKT: *[Signature]*  
GERÐISBRAUT 7  
BURÐARVIRKI  
Kraftsperrur  
GRUNNMYND

VERKFANG 1930 TEIKNING 222

© Allt er afrit og afritun er á milli og í hafi er hafi skilfraga þess höfundar

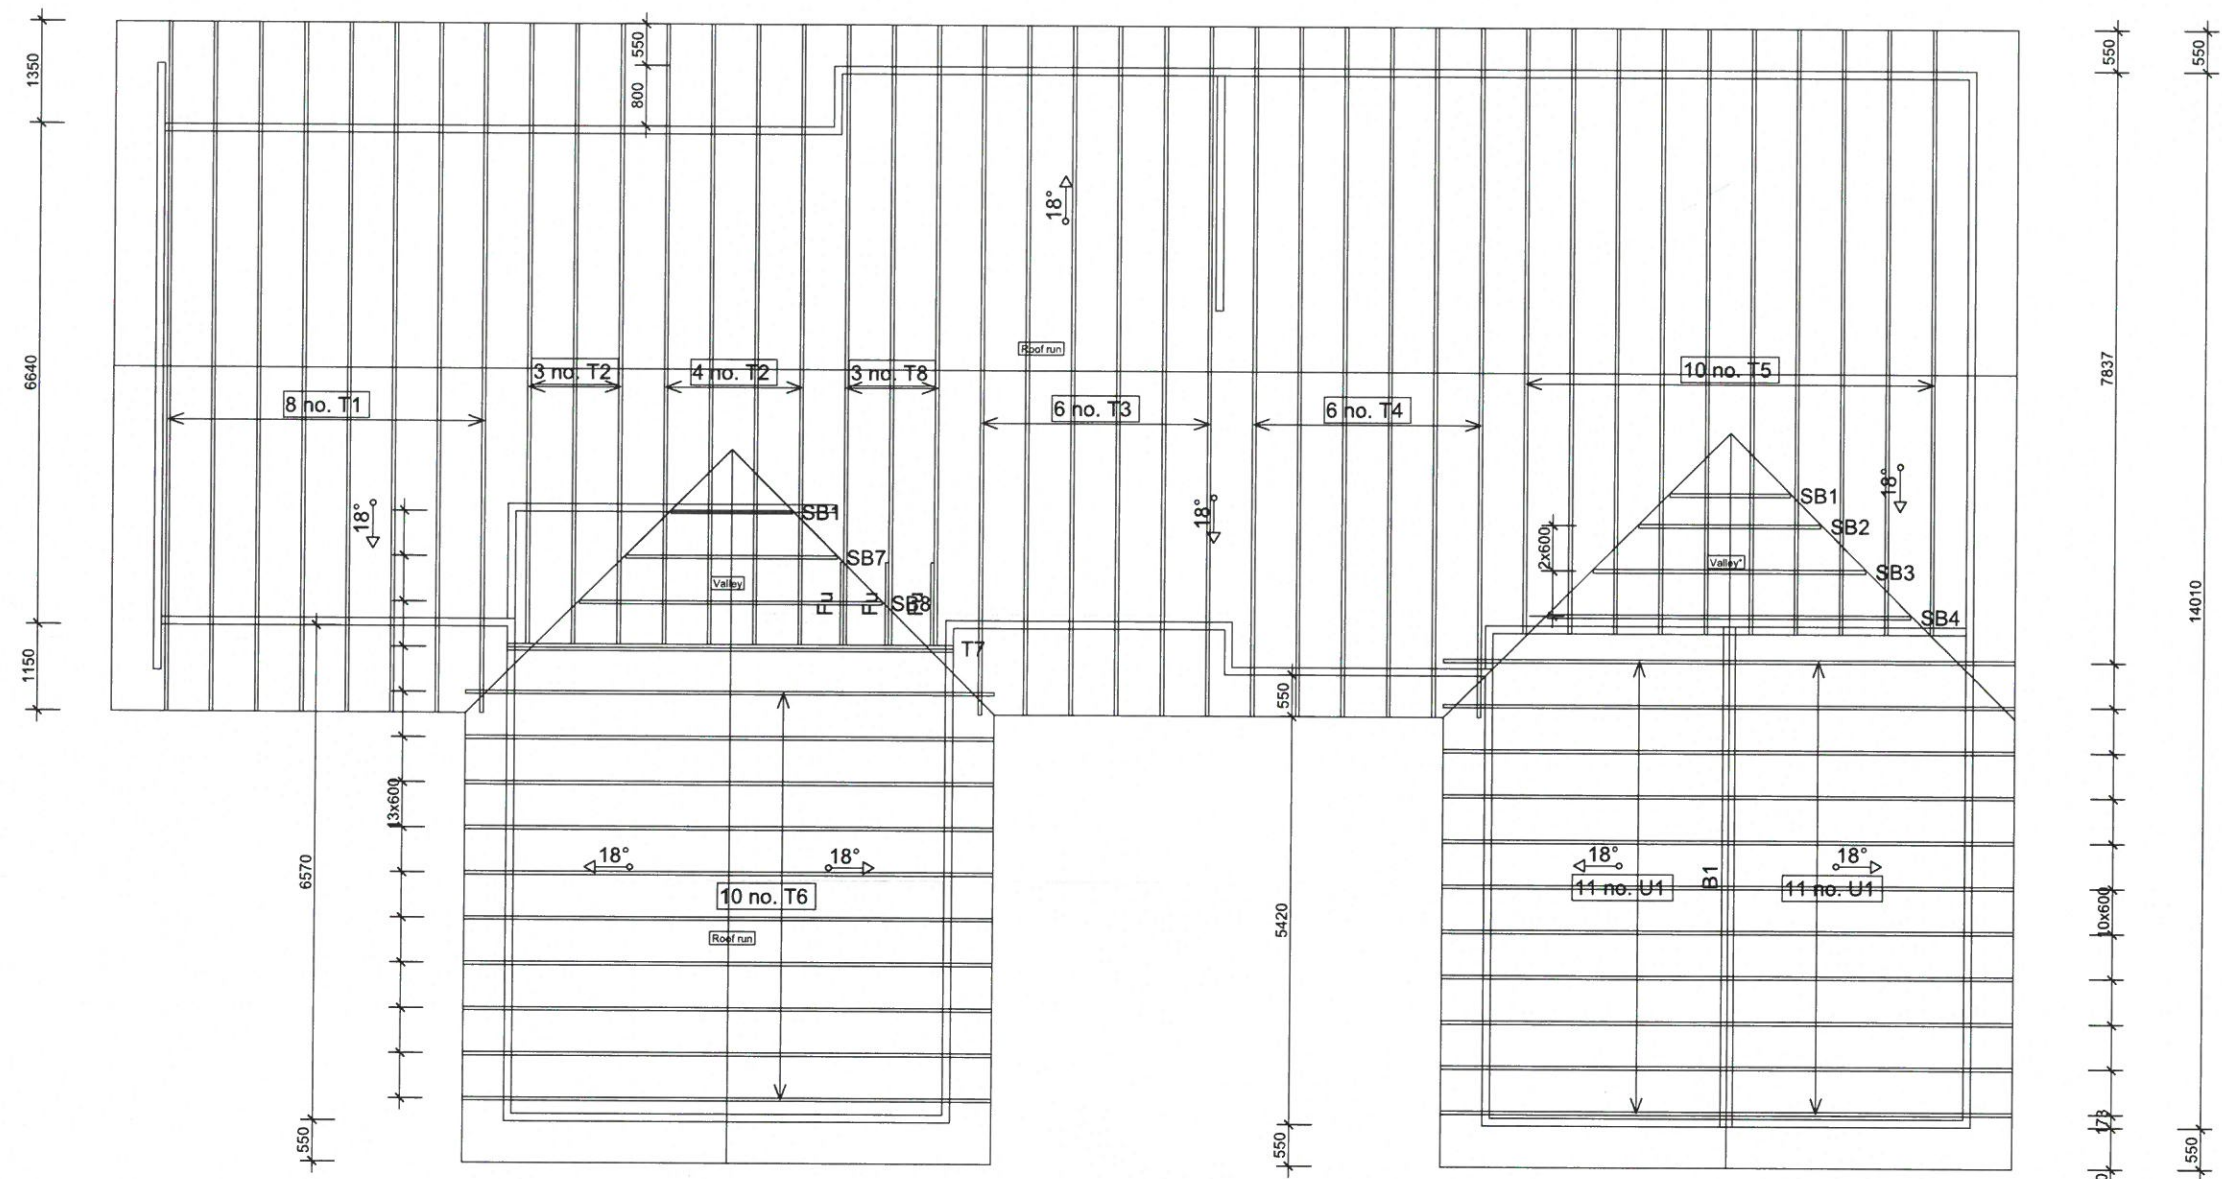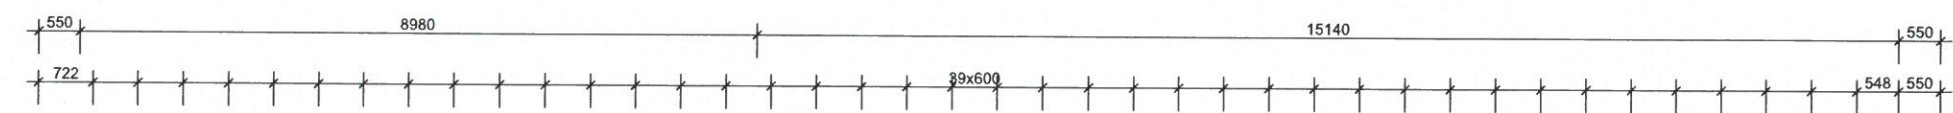

SJÁ NÁNAR TEIKNINGAR FRAMLEIÐANDA