




SNID B
1:50

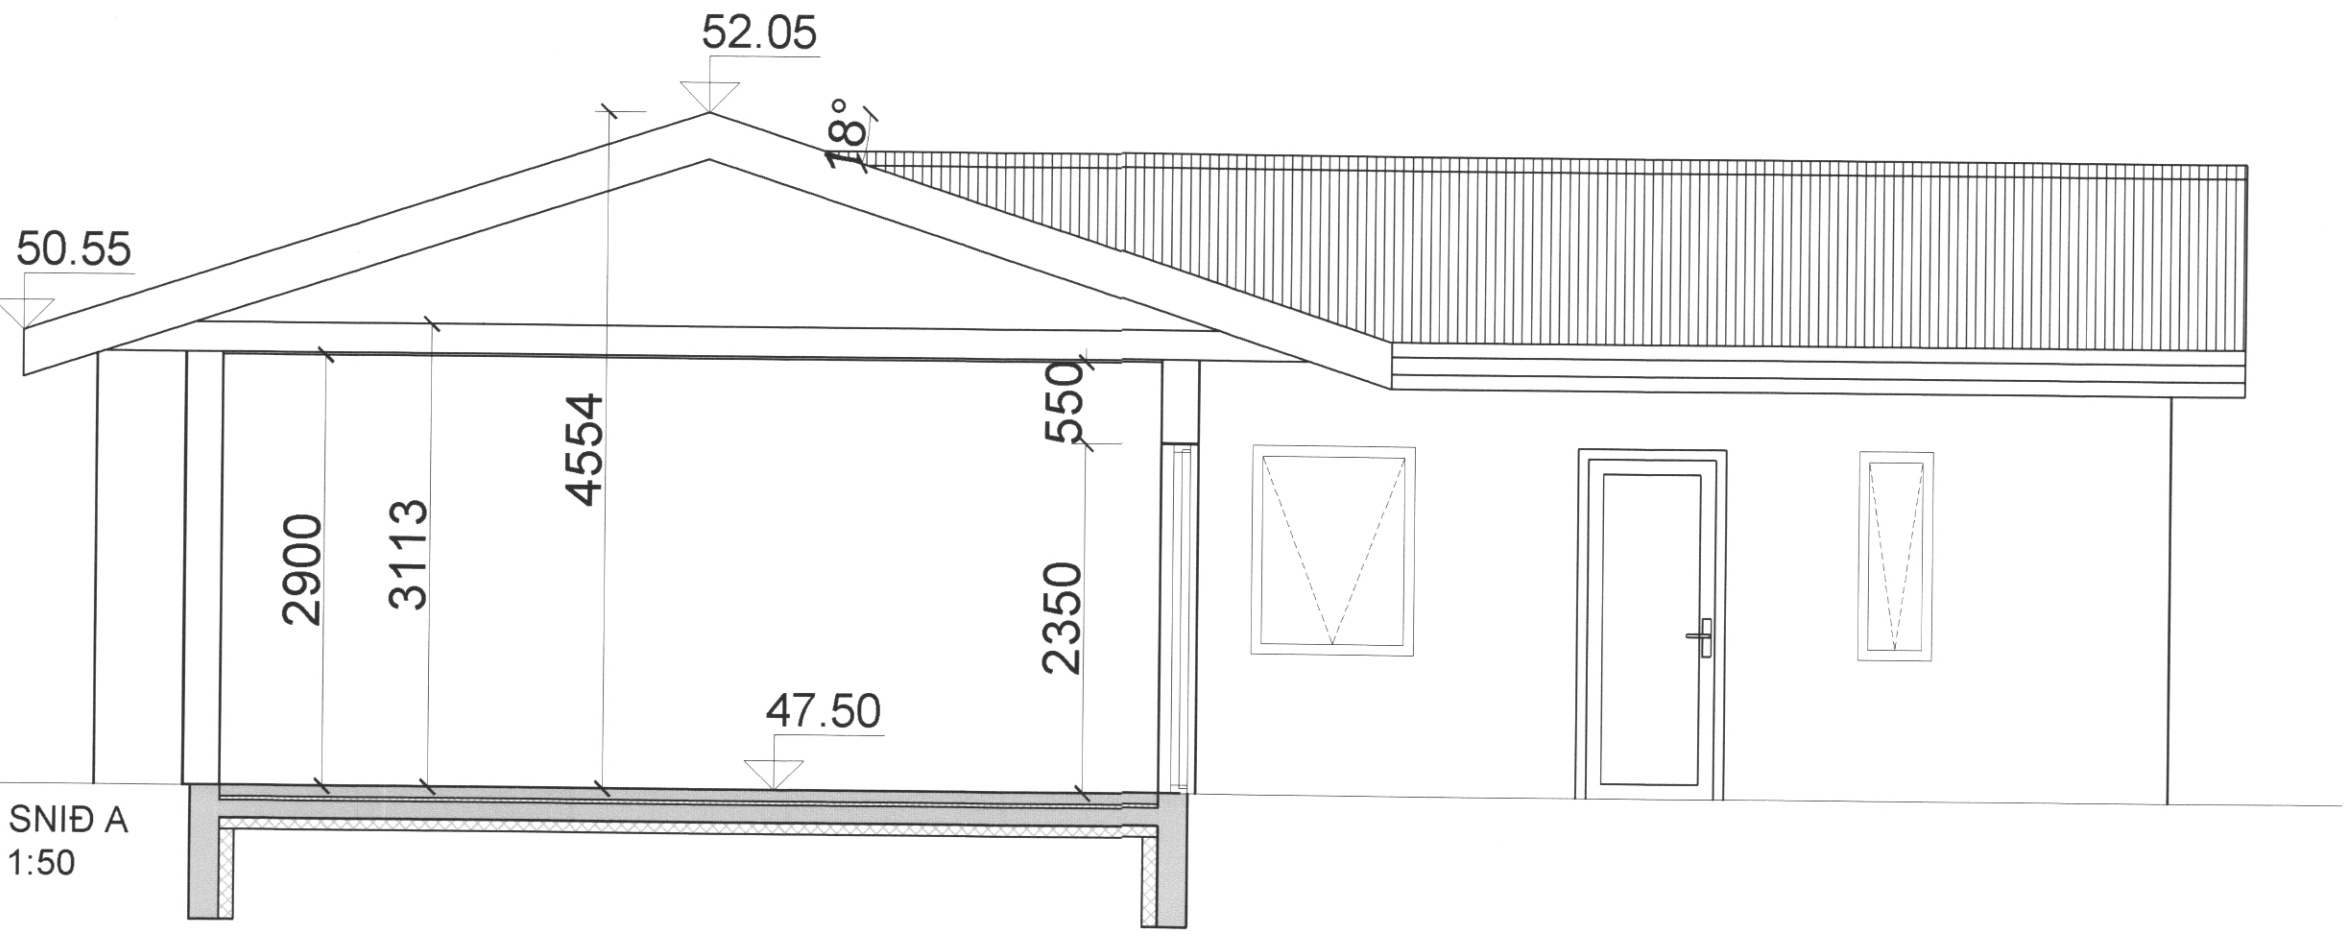

SNID A
1:50

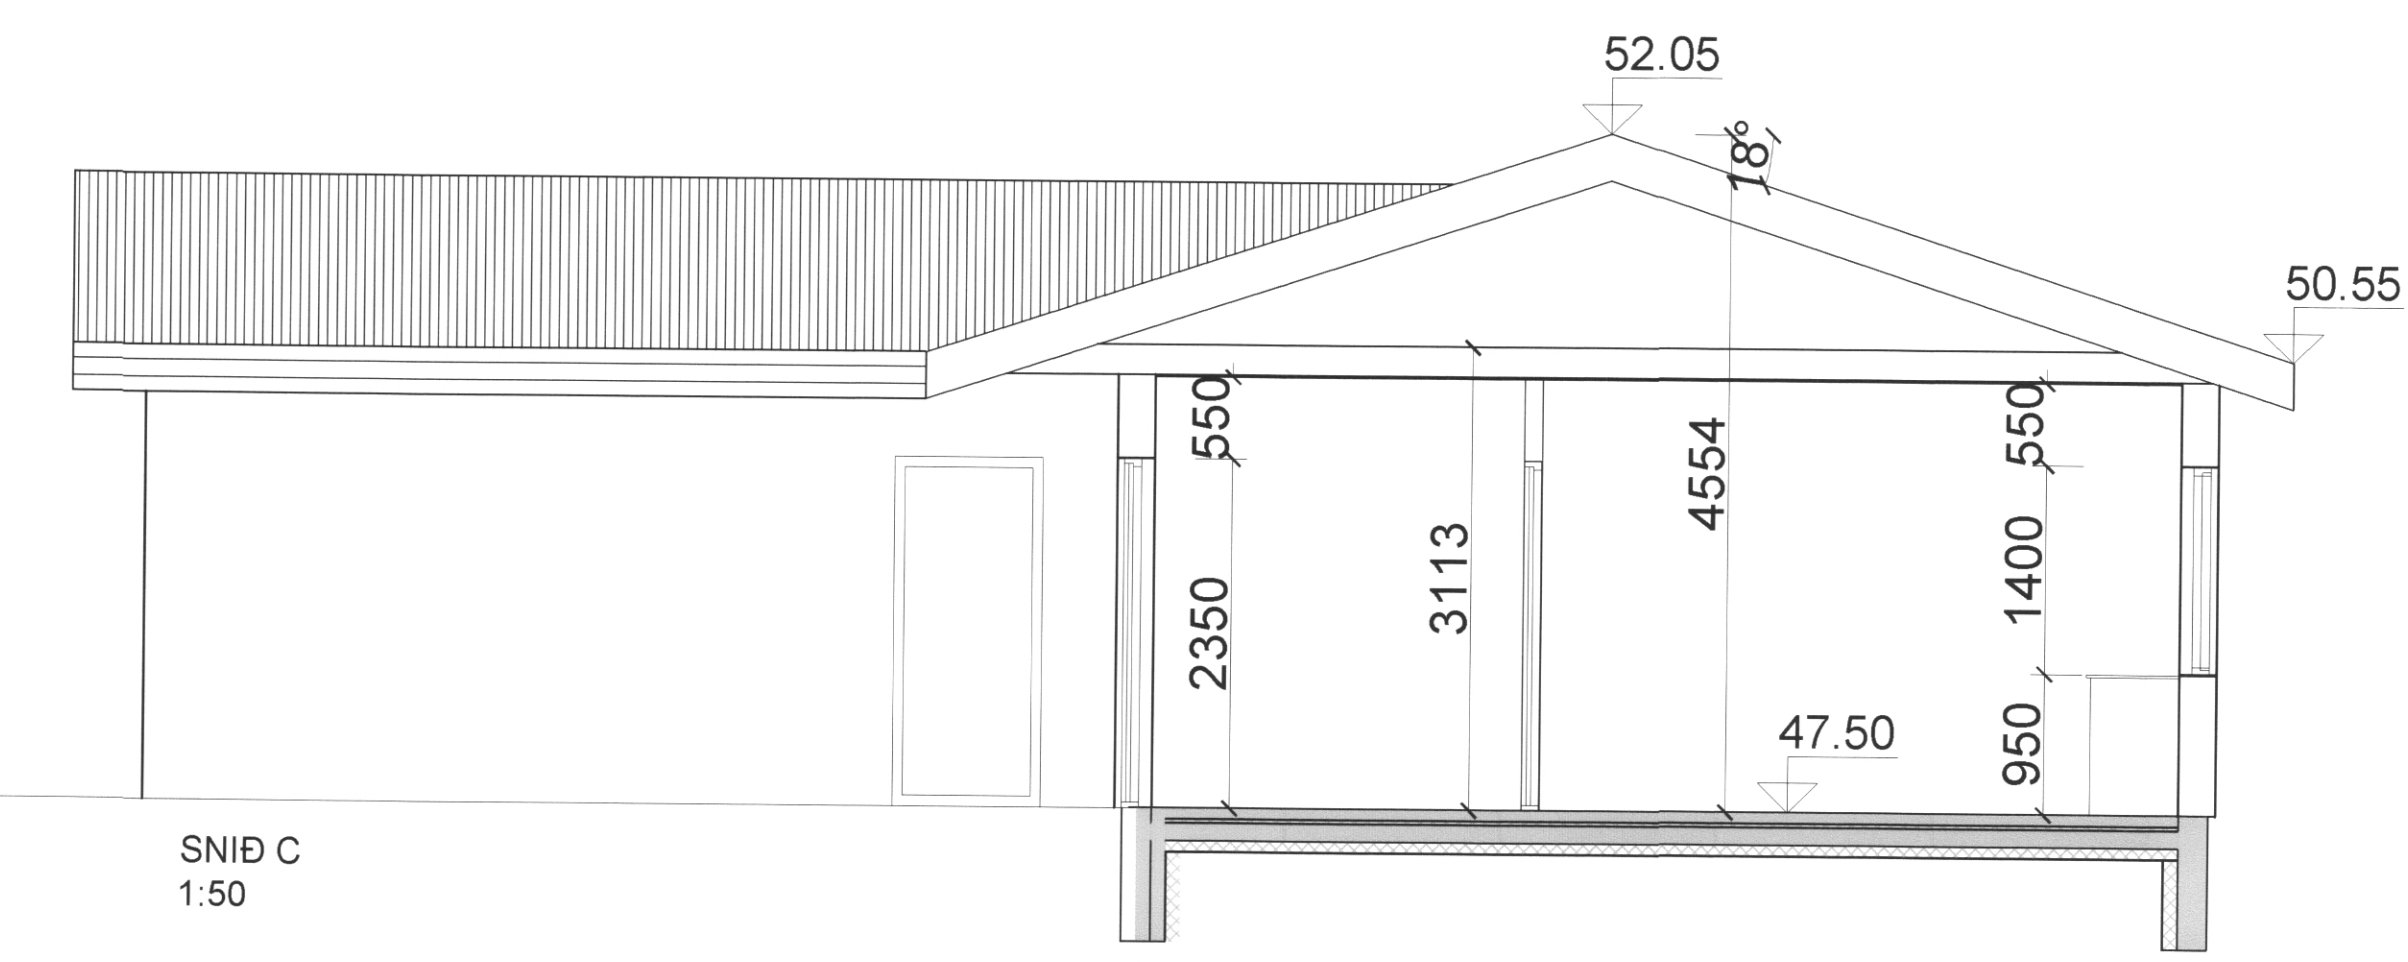

SNID C
1:50

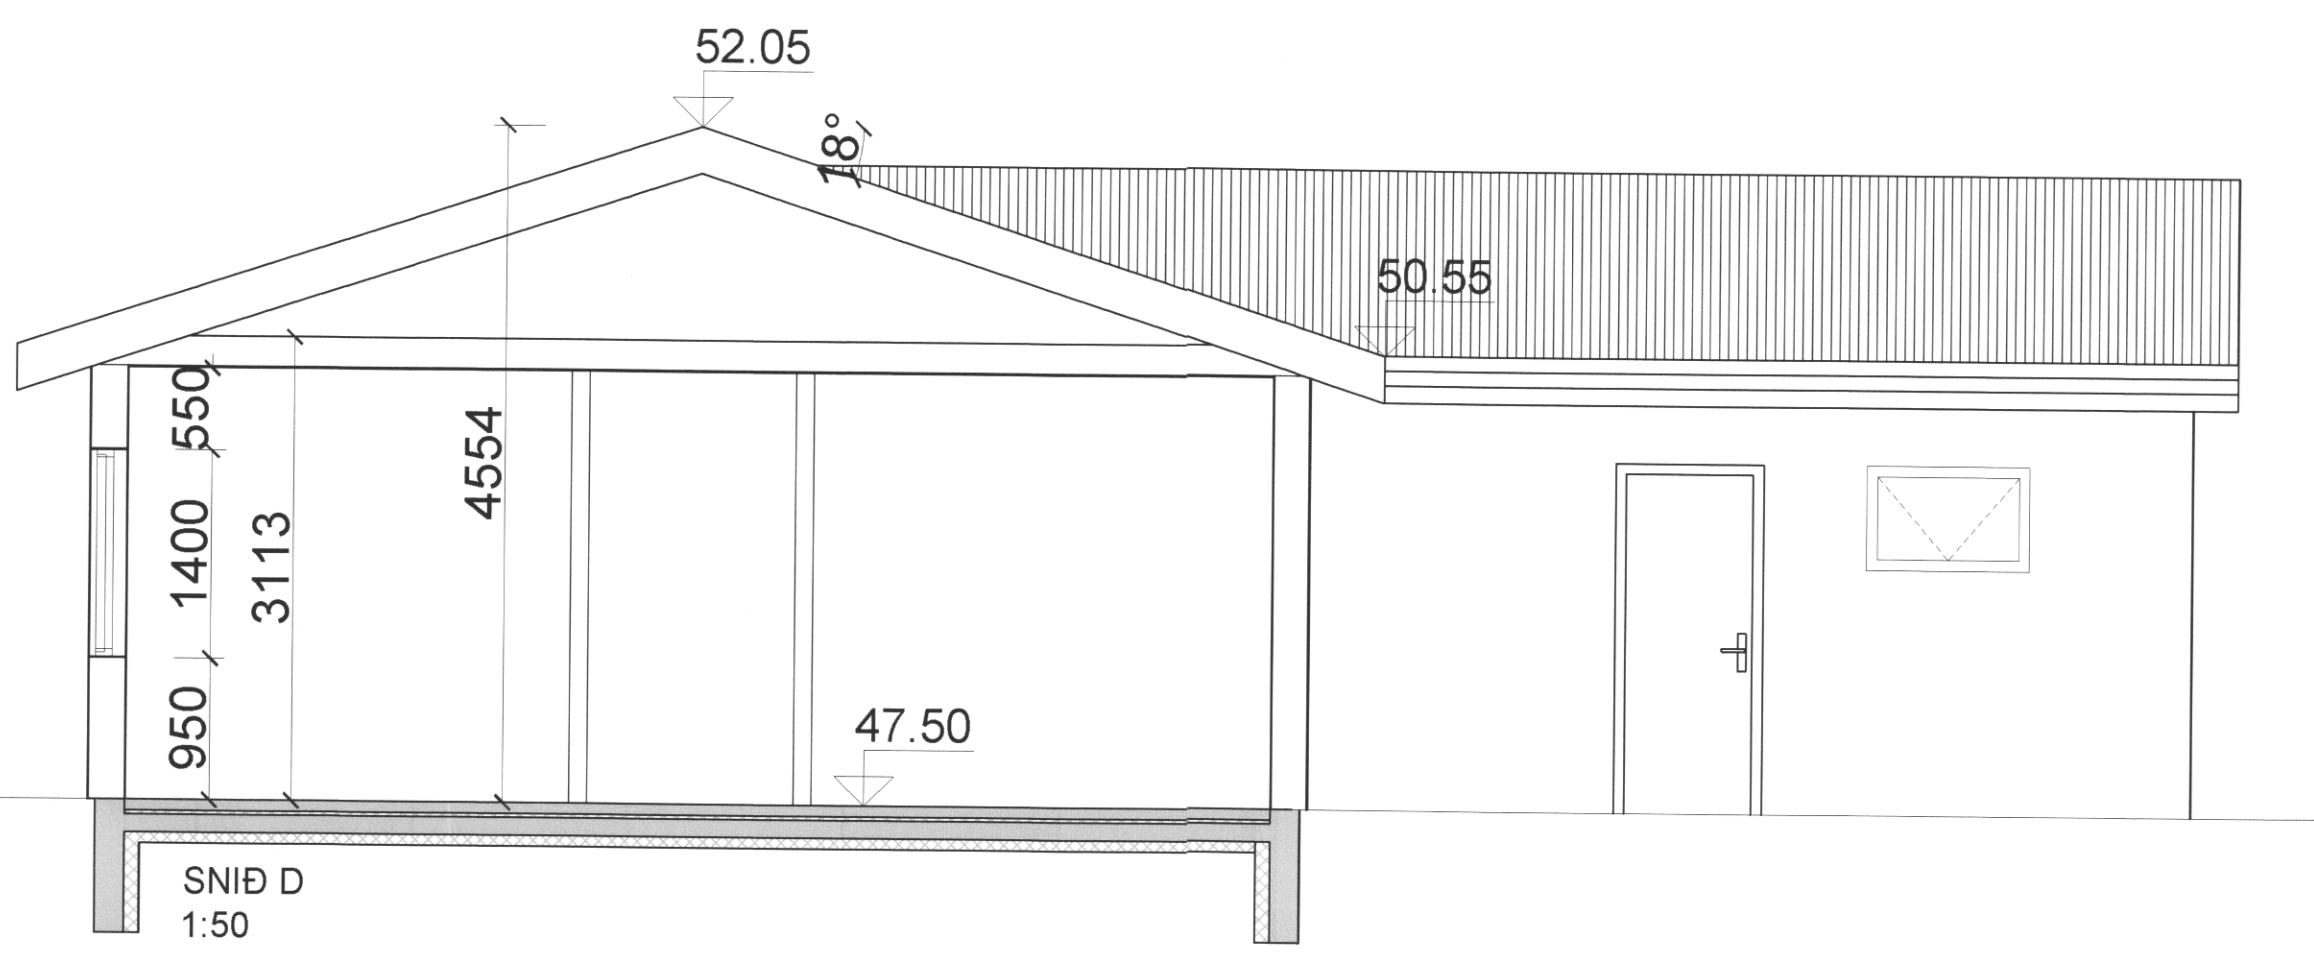

SNID D
1:50

SAMBÝKKT AF BYGGINGARFULLTRÚA
9. MAR. 2020
BYGGINGARFULLTRÚA Í VESTMÁNNAEYJUM

TILVÍSUN

ÚTG. DAGS SKYRINGAR TEIKN. HANN RÝNT SAMB.

tpz teiknistofa
Kirkjuvegi 23 900 Vestmannaeyjum Sími 481-2711 tpz@teiknistofa.is www.teiknistofa.is

ÚTG. DAGS 22.01.2020	HANNAD BM	MÆLIKVARDI 1:50
YFIRFARIÐ BB	TEIKNAD BM	

SAMBÝKKT: *Tybjörnu, Þýðing, 27.08.2020*

GERÐISBRAUT 7
SÉRUPPDRÁTTUR
SNID