
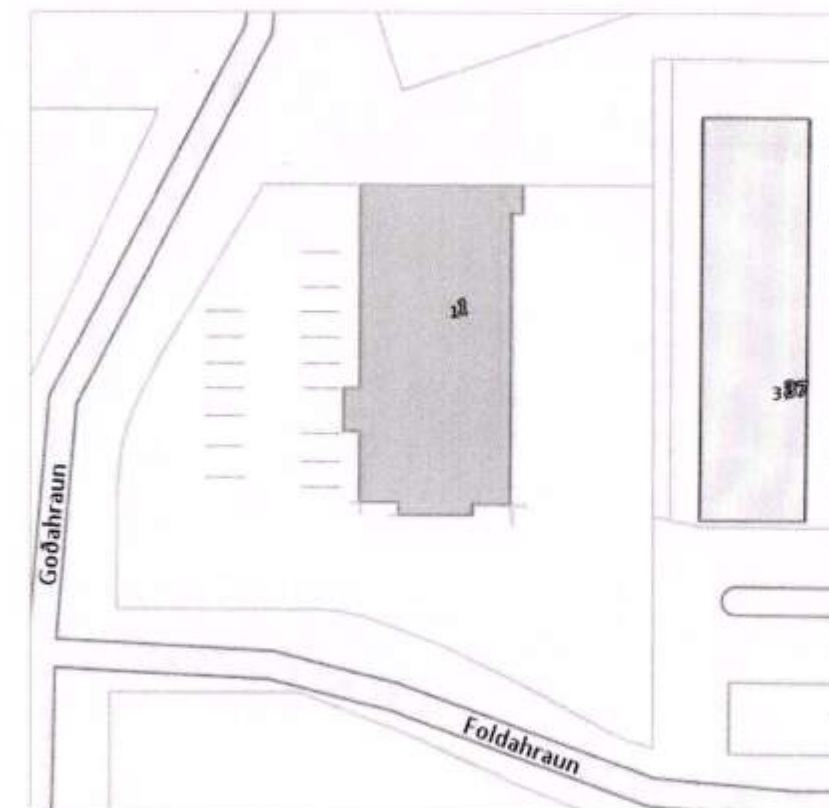
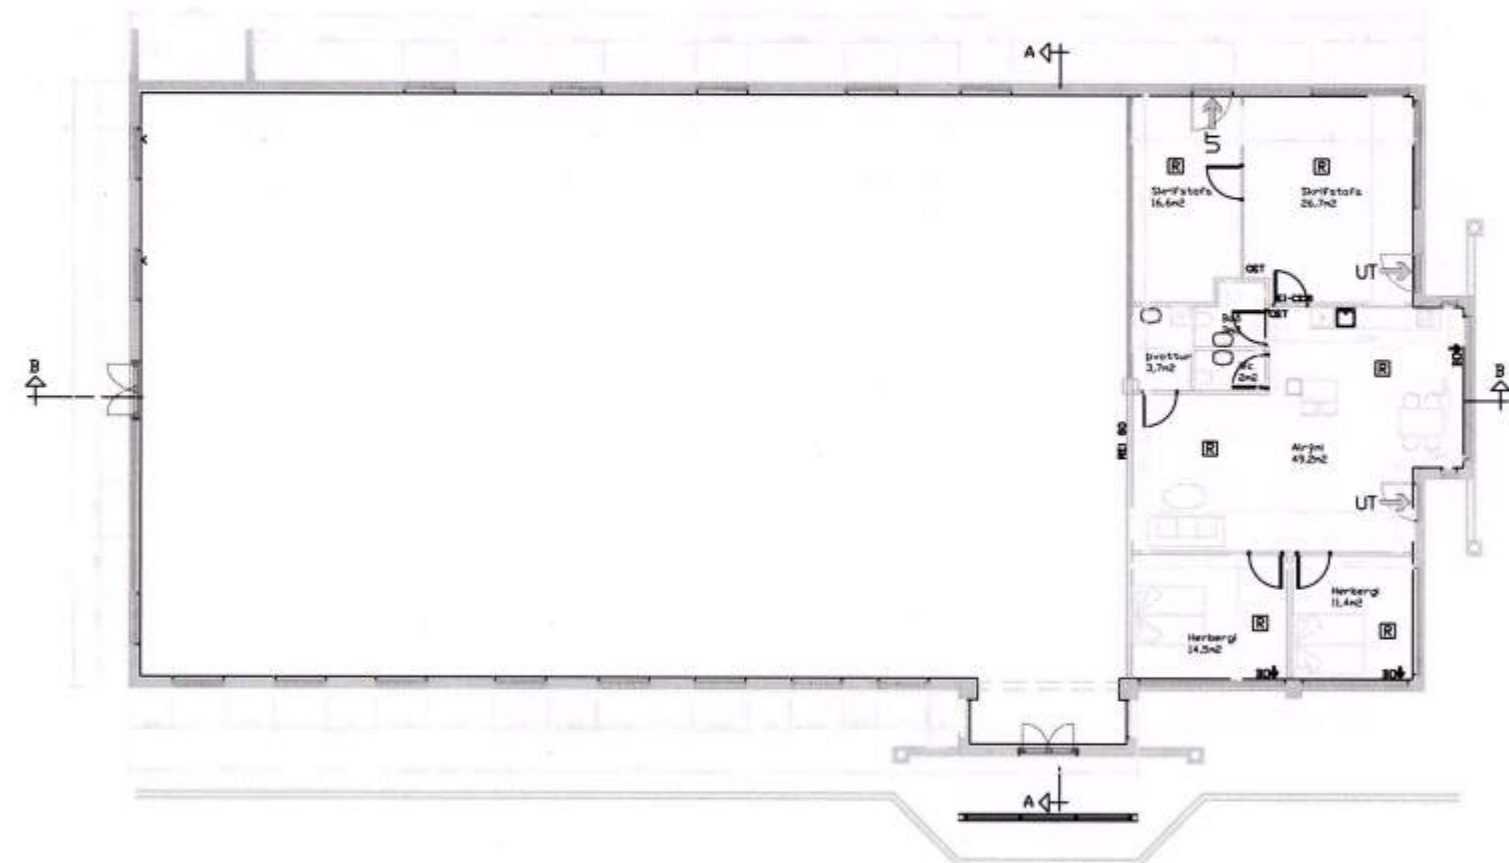
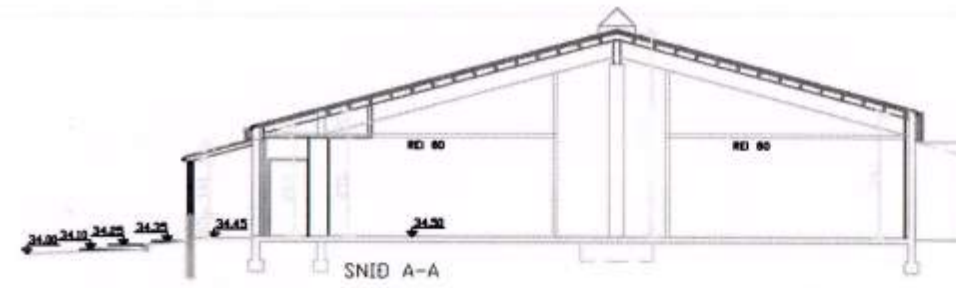


19. MAR. 2021

*Sigurður S. Björnsson*  
BYGGINGARFULLTRÚINN Í VESTMANNNAEYJUM

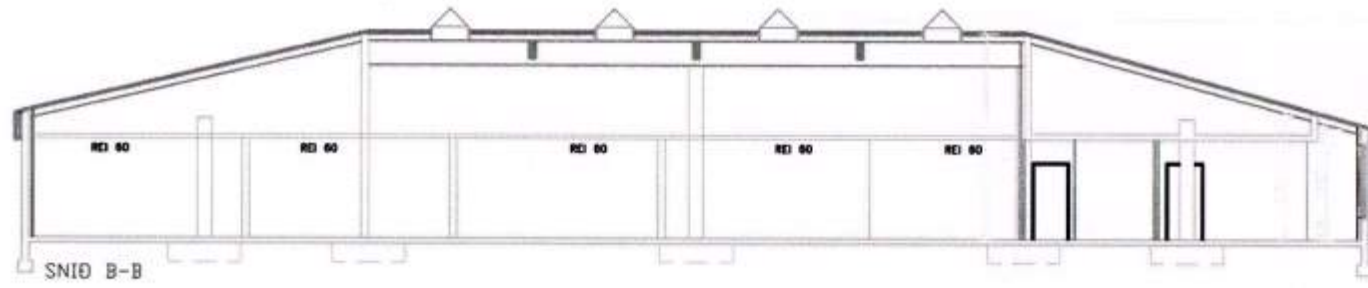

GRUNNMYND  
1:100

AFSTÖÐUMYND

- Brúgarnir
- REI-60 6mín. BRUNAHÁLFANDI VEGGUR
  - MERKTUR ÚTGANGUR
  - EI-CS30 HURDIR 30mín. REYKÞETTAR
  - REYKSKYNJARI
  - BJORGUNAROP

DATE: MARS 2021	NO: KH	NO: 1	SCALE: 1:100	PROJECT: GRUNNMYND SNID	
				PROJECT: GÖÐAHRAUN 1	
				PROJECT: ERÐ, SKRIFSTOFA	