


SAMÞYKKT AF BYGGINGARFULLTRÚA  
18. SEP. 2018  
BYGGINGARFULLTRÚINN Í VESTMANNAEYJUM

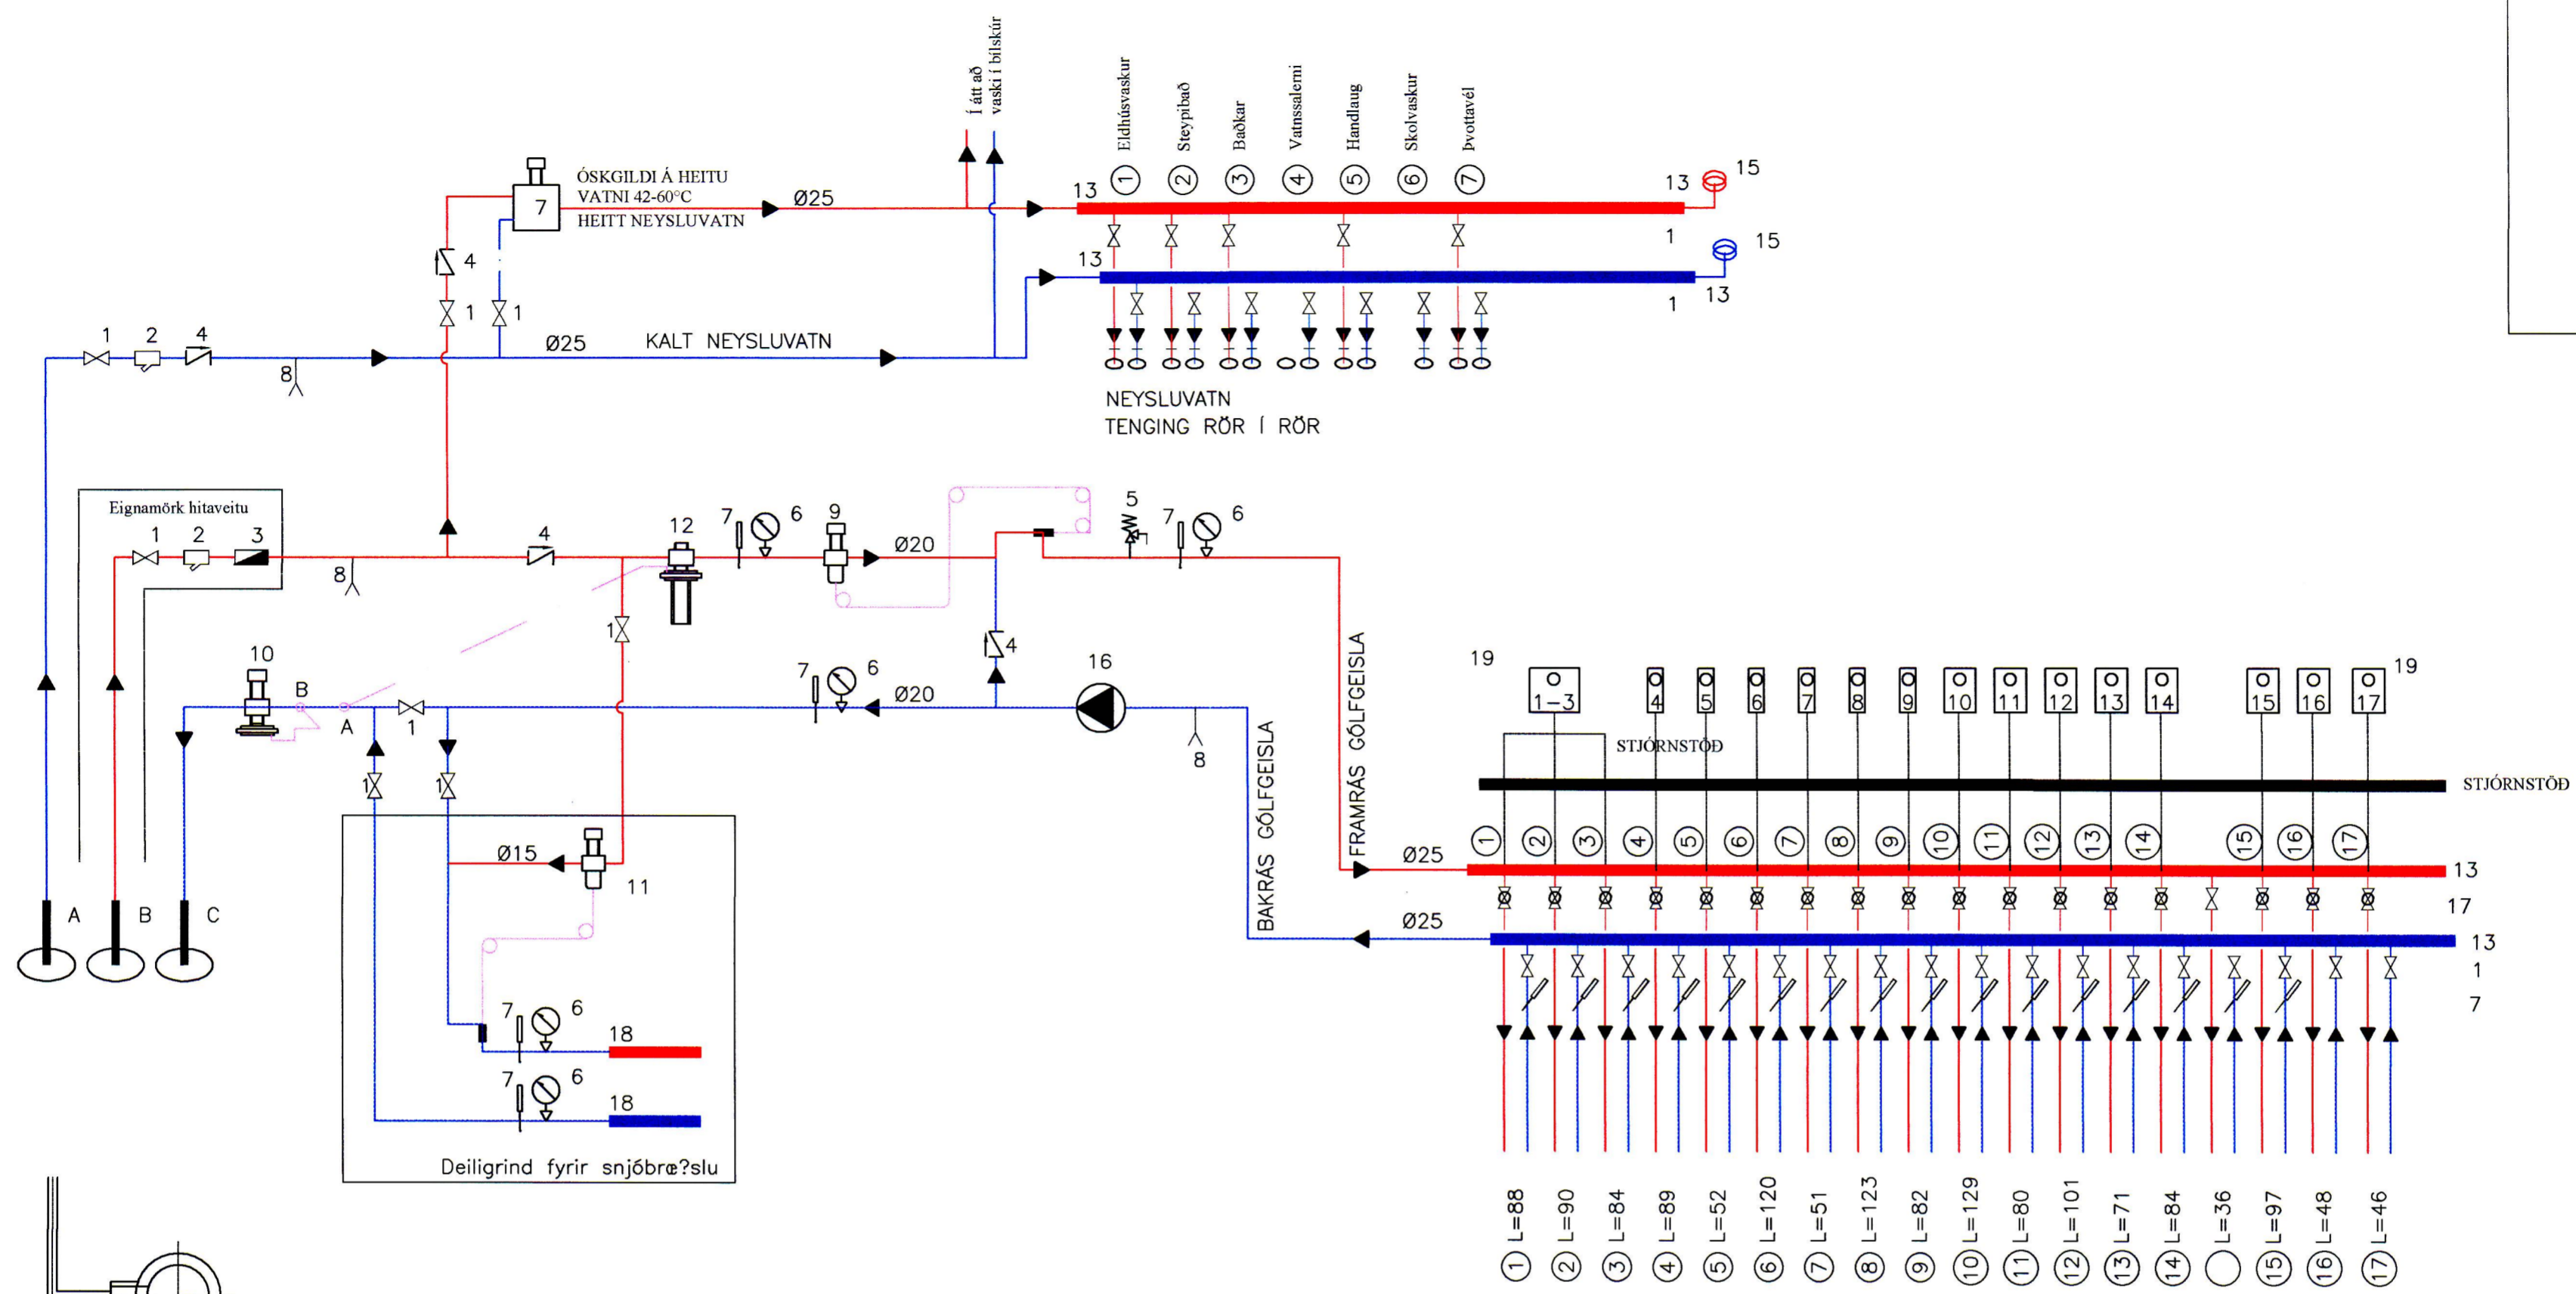

TENGINU A & B  
Á AÐ GERA ÚR HLIÐ RÖRS

KERFISMYND HITA- OG NEYSLUVATNSKERFIS

- A INNTAK VATNSVEITU
- B INNTAK HITAVEITU
- C AFRENNSLI HITAVEITU
- ▶ RENNSLISSTEFNA
- 1. RENNILOKI EÐA KÚLULOKI
- 2. SÍA
- 3. VATNSMÆLIR
- 4. EINSTREYMISLOKI
- 5. ÖRYGGISLOKI 6 Bar
- 6. ÞRÝSTMÆLIR
- 7. HITAMÆLIR
- 8. TÆMING
- 9. HITASTYRÐUR LOKI (T.d. Danfoss AVTB20 20-60°C)
- 10. MÓTBRYSTJIAFNARI (T.d. Danfoss AVDA20)  
(STILLIST Á HÆSTU MÖGULEGU STILLINGU)
- 11. HITASTYRÐUR LOKI (T.d. Danfoss AVTB15 20-60°C)  
(STILLTUR Á LÆGSTU MÖGULEGU STILLINGU)
- 12. MISMUNAÞRÝSTJIAFNARI (T.d. Danfoss AVP20)  
(STILLTUR Á LÆGSTU MÖGULEGU STILLINGU)
- 13. TENGIKISTA ÚR STÁLI / KOPAR. STOFN KISTU ER Ø25 STÁL.
- 14. HÖGGDEYFAR Á TENGIKISTUM NEYSLUVATNS. T.D. FLAMCO FLEXOFIT S
- 15. ÁLAGSSTYRÐ DÆLA 0,6 l/sek
- 16. MÓTORLOKI, TENGÐUR VIÐ LOFTHITANEMA Í HVERJU RÝMI
- 17. TENGIKISTA ÚR STÁLI / KOPAR. STOFN KISTU ER Ø20 STÁL.
- 18. LOFTHITANEMI STAÐSETTUR Í HERBERGI

KERFISLÝSING:

HITAKERFI ER UPPBLÖNDUNARKERFI MEÐ DÆLU.  
FRAMRÁSARHITI Á HITAKERFI STÝRIST AF HITASTYRÐUM LOKA.  
HITAMÆLAR ERU Á FRAM- OG BAKRÁS HITAKERFIS.  
FRAMRÁSARLOKAR Á DEILIRÖRI GÓLFGEISLA STÝRAST AF LOFTHITANEMUM Í HERBERGJUM.  
LAGNIR AÐ HANDKLÆÐAOFNI Í BADHERBERGI. OFN Á AÐ VERA MEÐ FJVR LOKA Á BAKRÁS.  
KALT OG HEITT NEYSLUVATN ER NOTAÐ BEINT FRÁ VEITUM.

SAMANLÖGÐ LENGÐ GÓLFGEISLARÖRA ER 1435 m.  
SAMANLÖGÐ LENGÐ ÍDRÁTTARRÖRA ER 315 m.  
SAMANLÖGÐ LENGÐ ÍDRÁTTARRÖRA FYRIR HANDKLÆÐAOFN ER 36 m.

HITAMÆLIR KOMI Á BAKRÁS HVERRAR SLAUFU.  
STJÓRNLOKI FYRIR HVERJA SLAUFU STÝRIST AF HITANEMA Í HERBERGI.  
HITANEMI STAÐSETJIST Á INNVEGG SKV. FYRIRMÆLUM FRAMLEIÐANDA (1.5m - 1.8m FRÁ GÖLFI).

Varmabörf.				
Nr.	Herbergi	Hitaþörf W	Rennslitíð 5°C l/s	Þrýsitali í slöngu Bar
1-3	Bílskur	3460	0,055	0,32
4	Herbergi	720	0,034	
5	Anddyri	710	0,034	
6	Eldhúsi	920	0,044	0,3
7	Búr	240	0,012	
8	Borðstofa	1020	0,049	0,34
9	Herbergi	600	0,029	
10	Stofa	1570	0,075	0,52
11	Herbergi	600	0,029	
12	Gangur	160	0,008	
13	Þvottur	100	0,005	
14	Bað	700	0,033	
15	Herbergi	1090	0,052	
16	Föt	230	0,011	
17	Geymsla	300	0,014	
Samtals:		12420	0,593	

BR	DAGS	BREYTING	
EFFORT TEIKNISTOFA 030.18 03.07.18			
Goðahraun 4, Vestmannaeyjar			
Kerfismynd vatnslagna Skýringar			
HANNAD:	TEIKNAD:	DAGSETNIG	VERKNÚMÉR
KG	KG	08.08.2018	2018-20
SKRÁARNAFN	SAMÞYKKT	13055-7649	TEIKNING NÚMÉR:
Goðahraun 4 Grunnur.dwg			331