


SAMÞYKKT AF BYGGINGARFULLTRÚA
18. SEP. 2018
BYGGINGARFULLTRÚINN Í VESTMANNAEYJUM

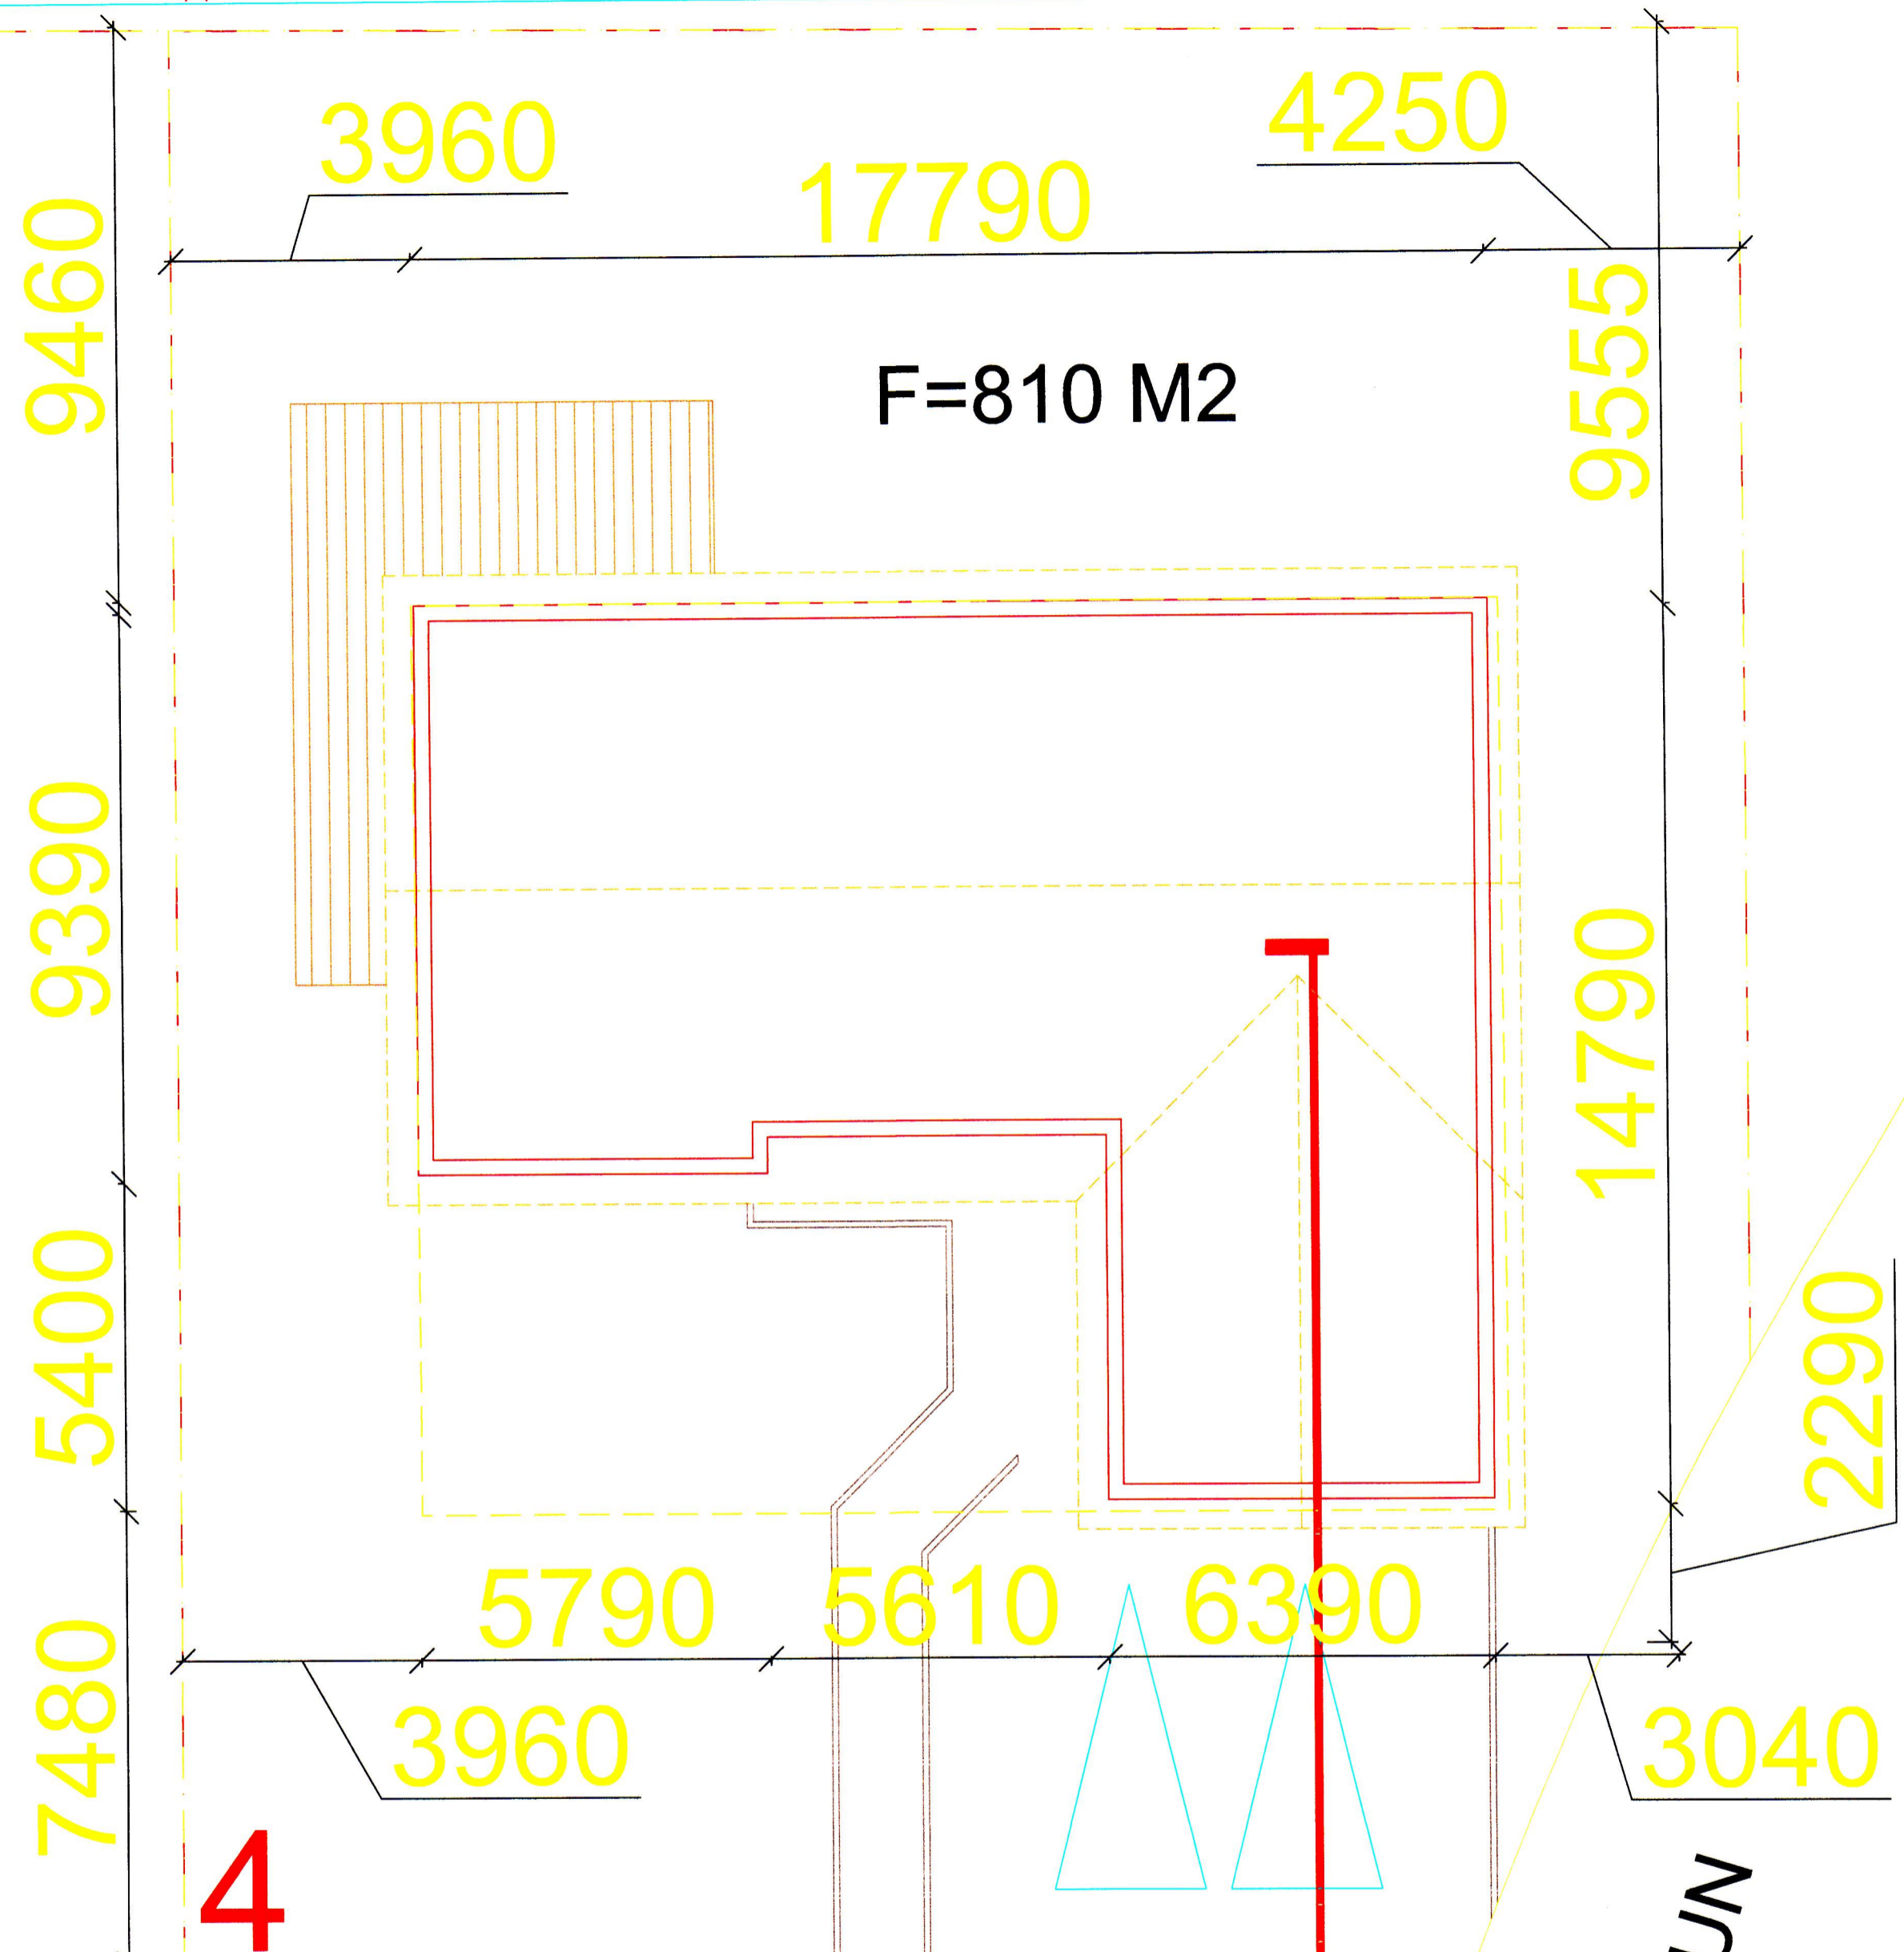

GODAHRAUN

GODAHRAUN

4

Heimtaug 3x50A
Rafveita 1x50mm
Sími 1x50mm

Rör leggist að lóðamörkum og upp úr jörðu
Ganga skal vel frá rörendum og þeir merktir greinilega

BR.	DAGS.	BREYTING
GODAHRAUN 4		SGRÚS
GODAHRAUN 4		
INNTÖK		
ÍBÚÐARHÚS		Telning nr.
Hannað: P3	Telnað: ASG	Yfirfarið: P3
Mkv:		
Samþykkt: Pókur Sævar Jóhannsson		Kl.: 250359-4979
Hönnunarstjóri (ef annar en aðalhönnuður): Pókur Sævar Jóhannsson		Kl.:
Dagur: 7-9-2018	Nr: 03	Bláðstærð: A2
GEISLI		
Hilmisgata 4 900 Vestmannaeyjar kt. 5403850259 Sími: 481 3333, Vefvang: www.geisli.is		