

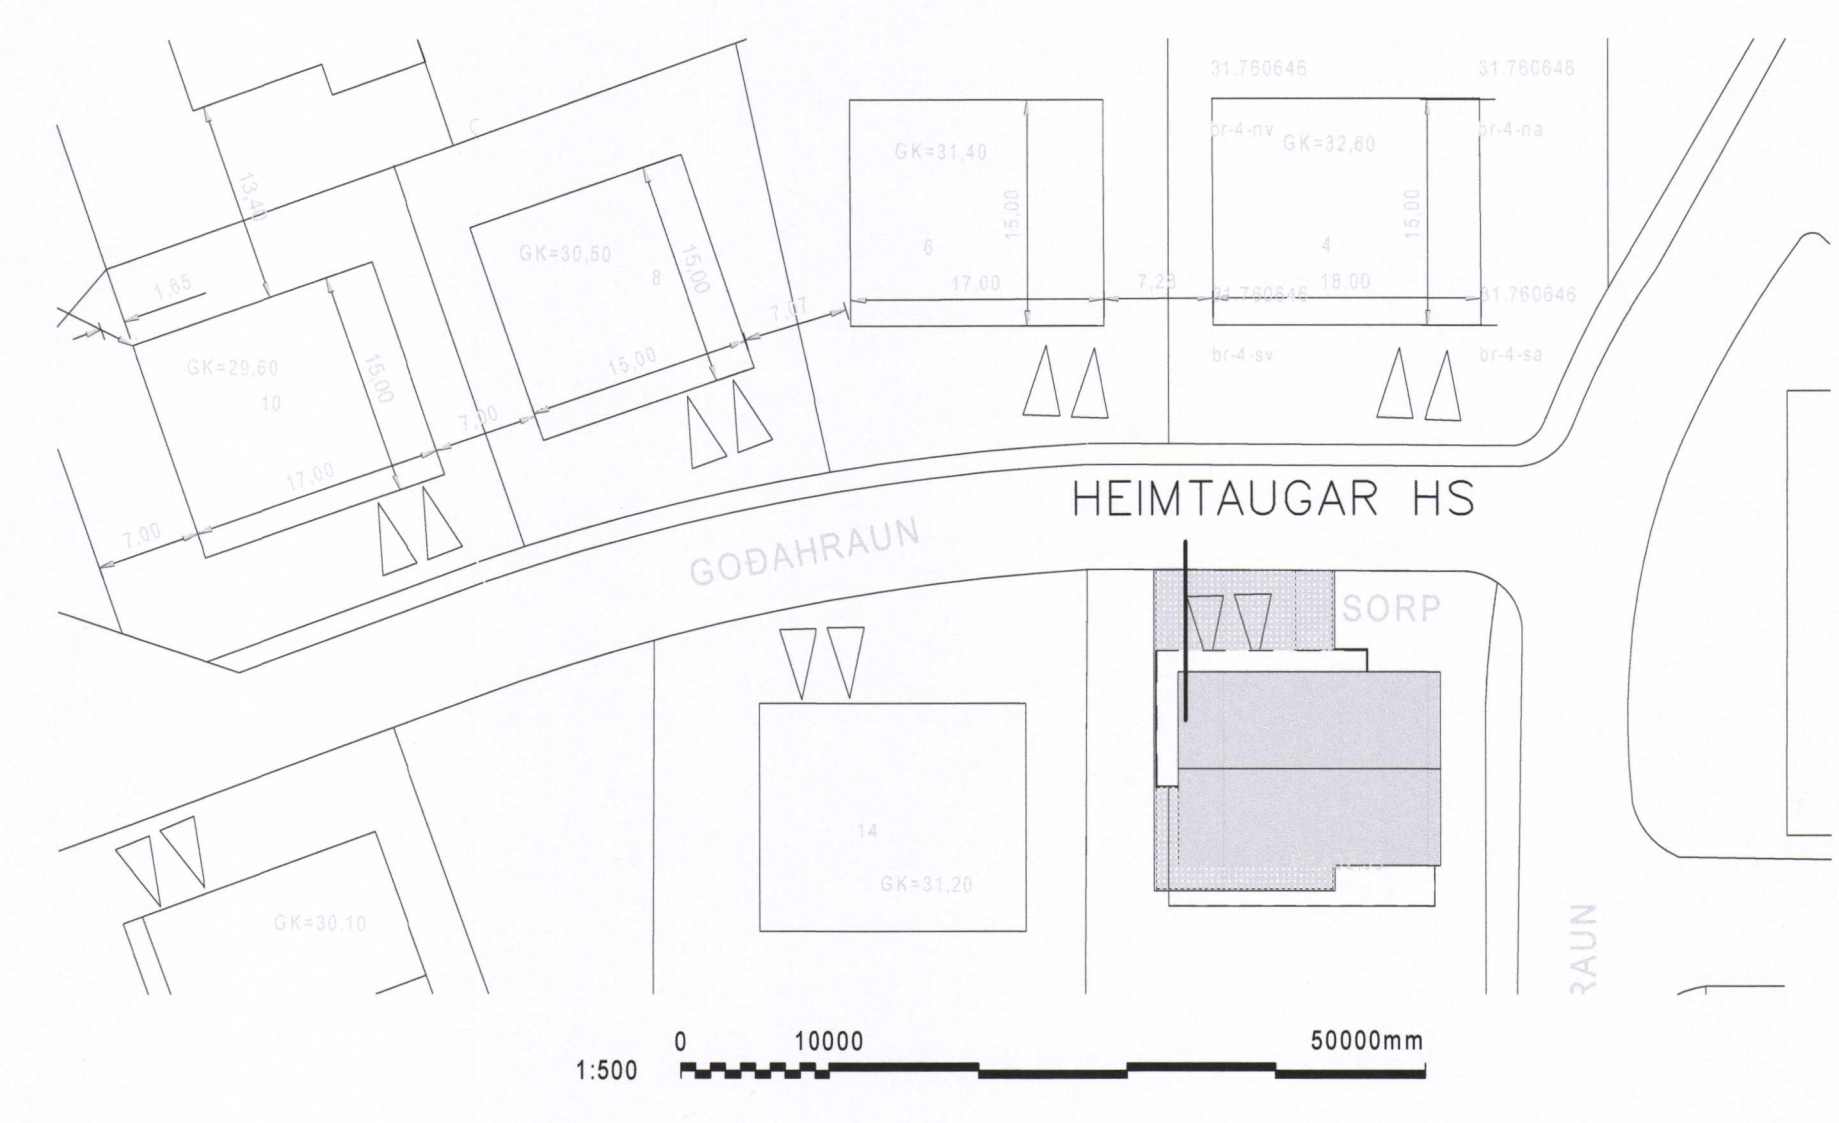


FRÁGANGUR Á SAMTENGINGUM JARÐTAUGA OG TENGING JARÐTAUGA VÍÐ STEYPUJÁRN

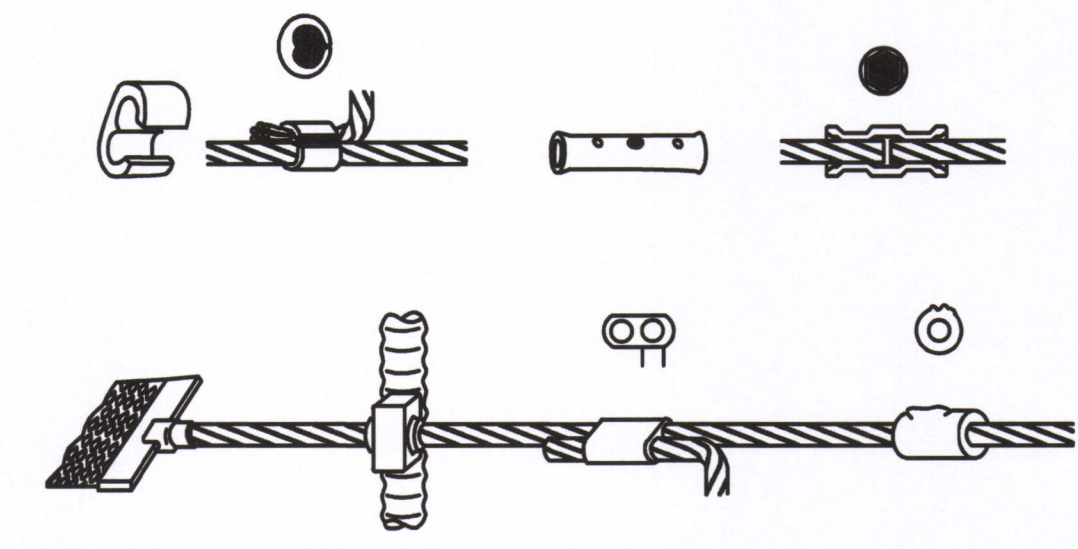


SAMPYKKT AF ÞYGGINGARFULLTRÖGA
6. OKT. 2021
BYGGINGARFULLTRÖGNI VESTMANNNAEYJUM


UNDIRRITUN SAMRÆMINGARHÖNNUBAR

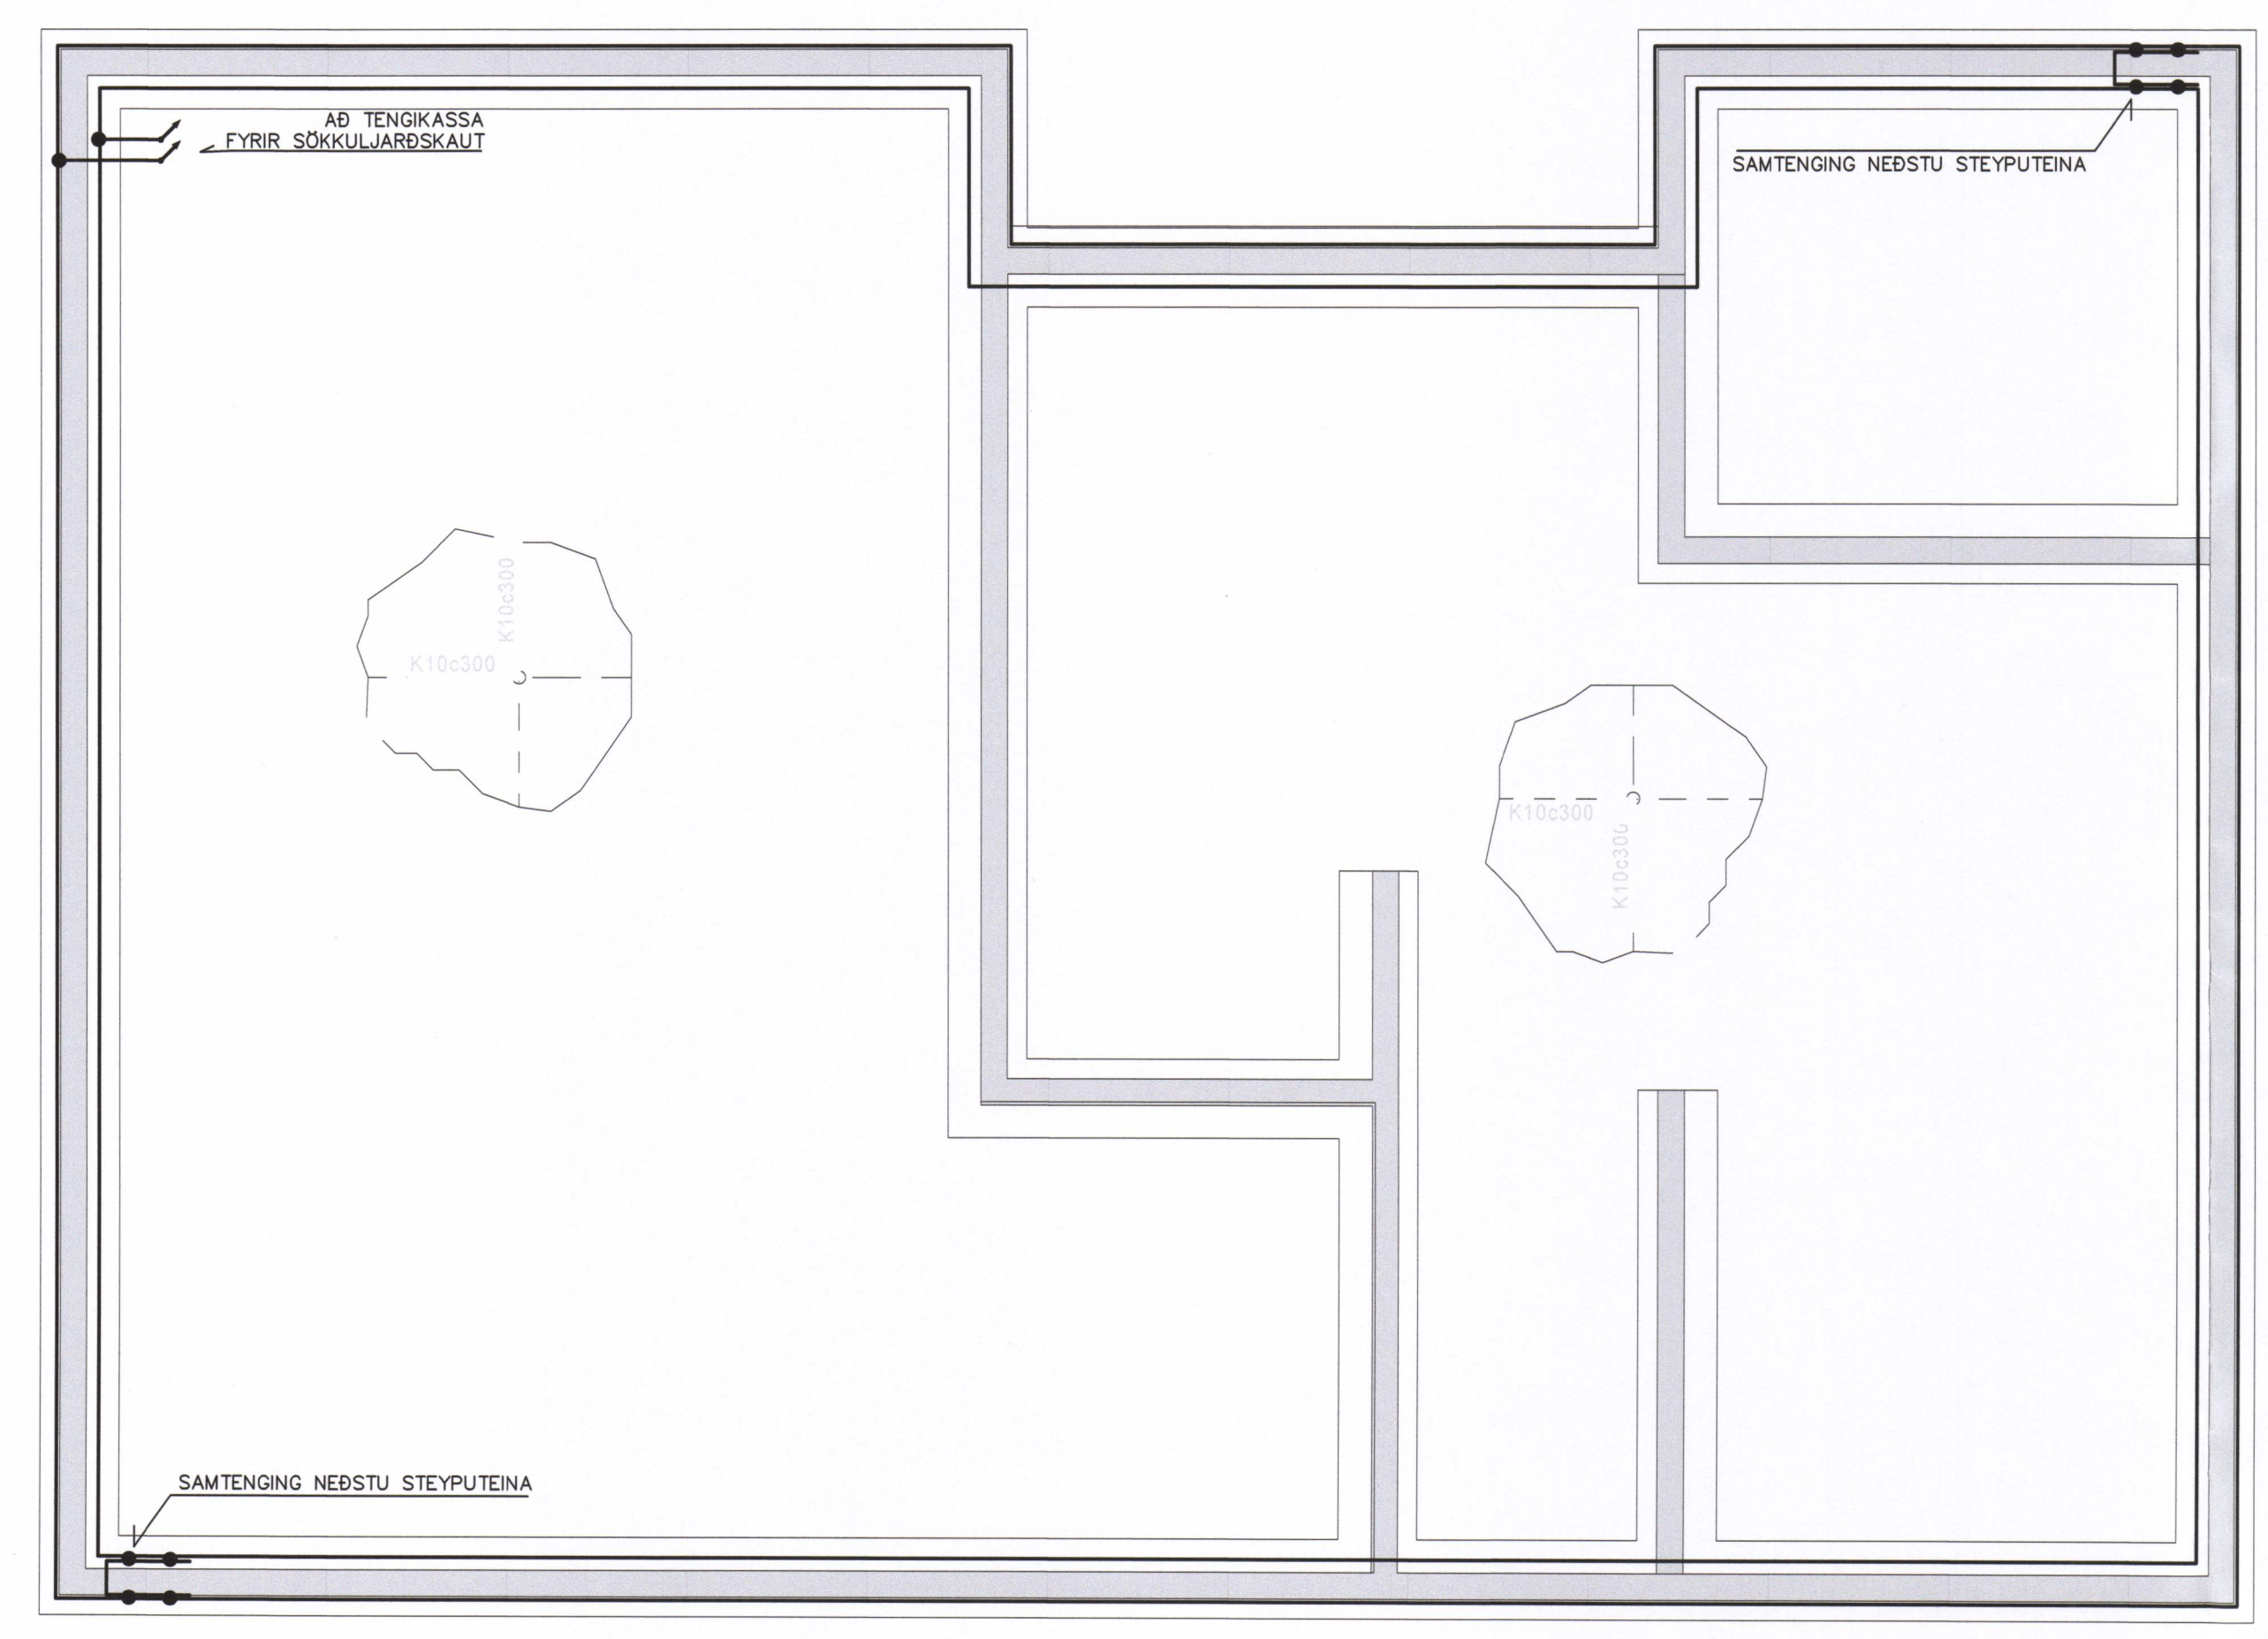

FRÁGANGUR Á SAMTENGINGUM STEYPUTEINA FYRIR SÖKKULJARÐSKAUT

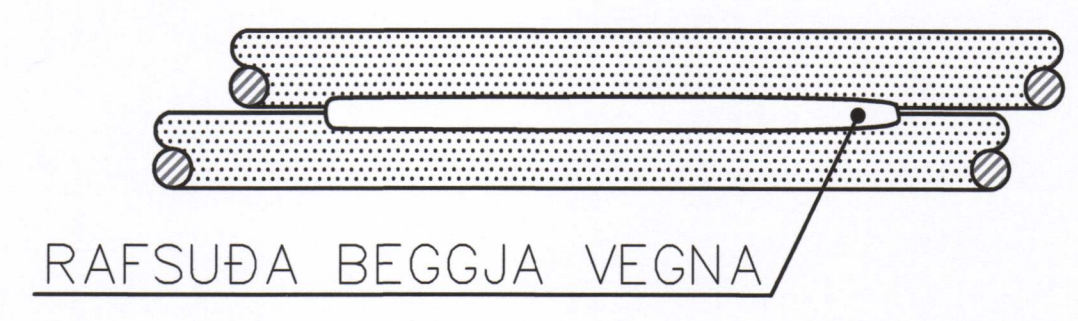

SNÍÐ Í STEYPUMÓT

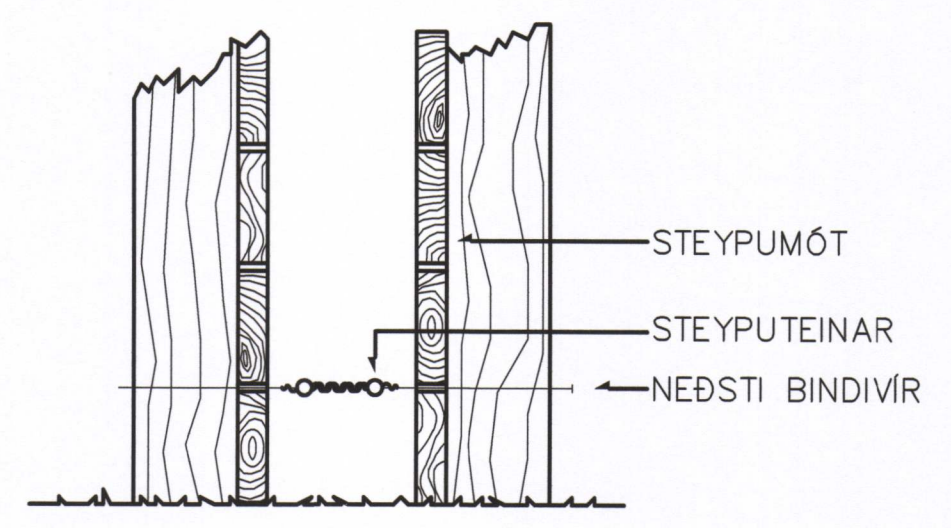

ÚTG. DAGS	SKÝRINGAR	TEIK. HANN RÝNT SAMP	ÚTG. DAGS	SKÝRINGAR	TEIK. HANN RÝNT SAMP	 <p>DOLLI RAFLAGNAHÖNNUN</p>	ÚTG. DAGS	HANNAÐ	MÆLIKVARÐI	GODAHRÁUN 16, VESTMANNNAEYJUM RAFKERFI SÖKKULJARÐSKAUT OG AFSTÖÐUMYND GRUNNMYND
10.09.2021			A 10.09.2021	VERKTEKINING	ÞH ÞH ÞH ÞH		ÚTG. DAGS 10.09.2021 YFIRFARIÐ	HANNAÐ ÞH TEIKNÁÐ	1:50 1:500	
						SÍMI: 897 1156 - NETFANG: doli@dolli.is - www.dolli.is	SAMPYKKT:	 2712613659		VERKFANG 21026 TEIKNING E05.5.01 A

©Dolli og öðrir hönnuðir. Allt hafa réttindi hönnuðra verja.