11043

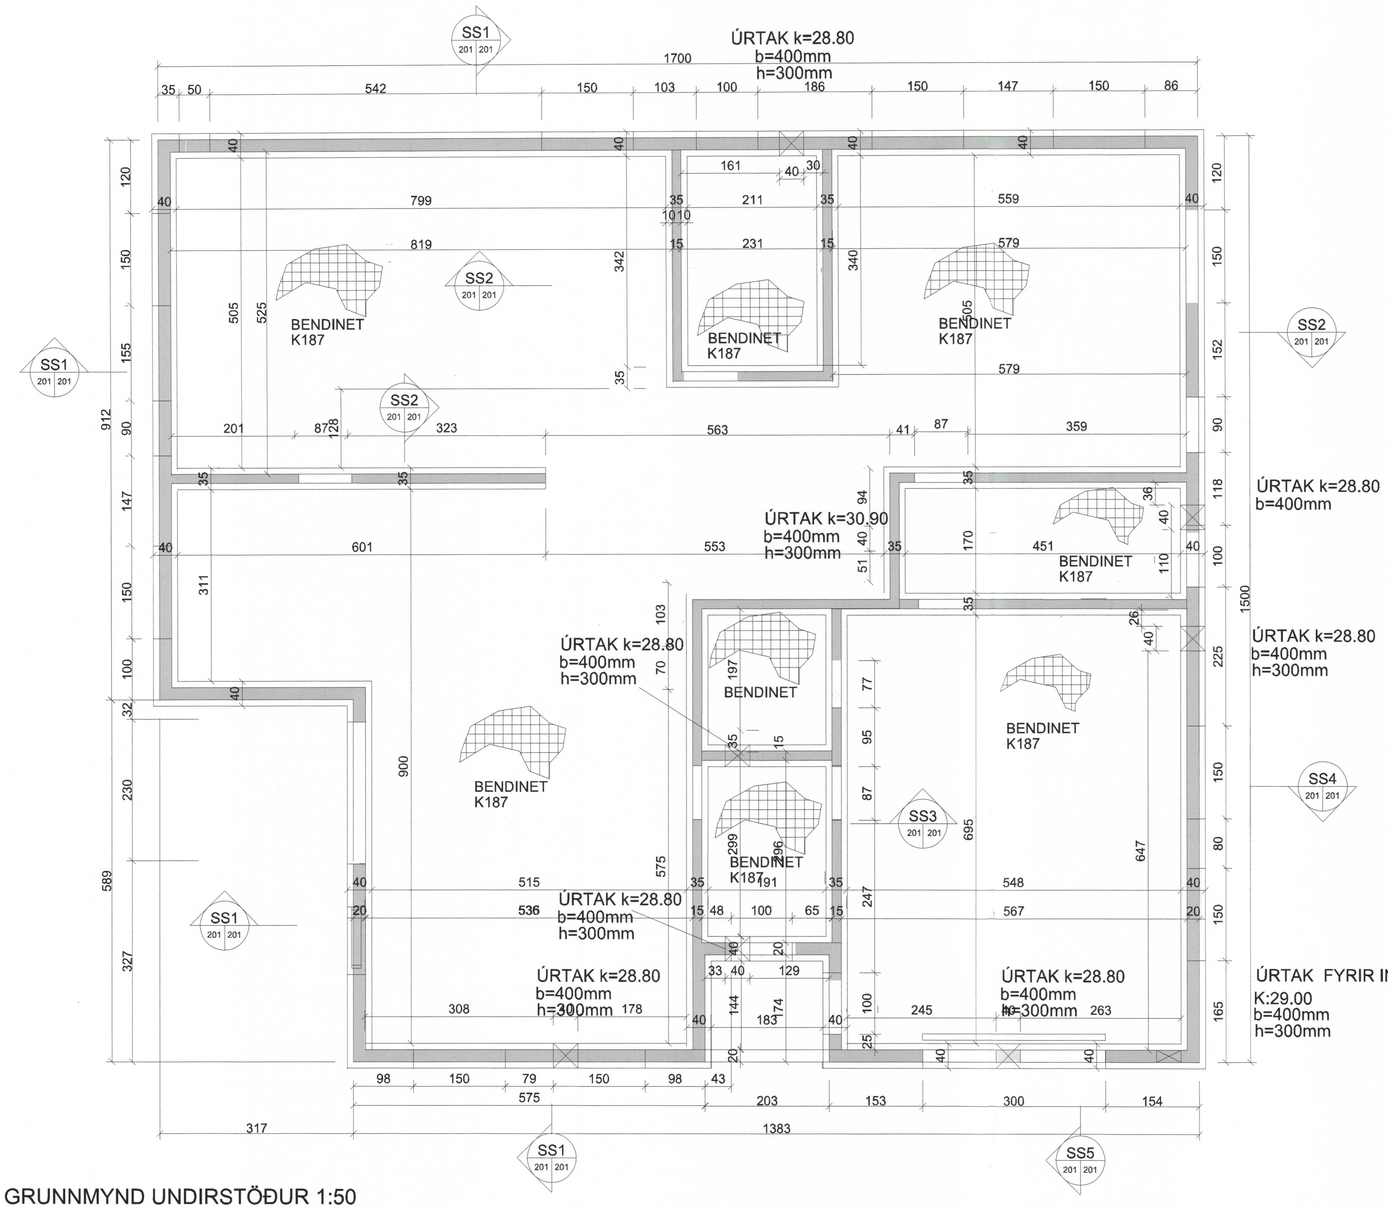

GRUNNMYND UNDIRSTÖÐUR 1:50

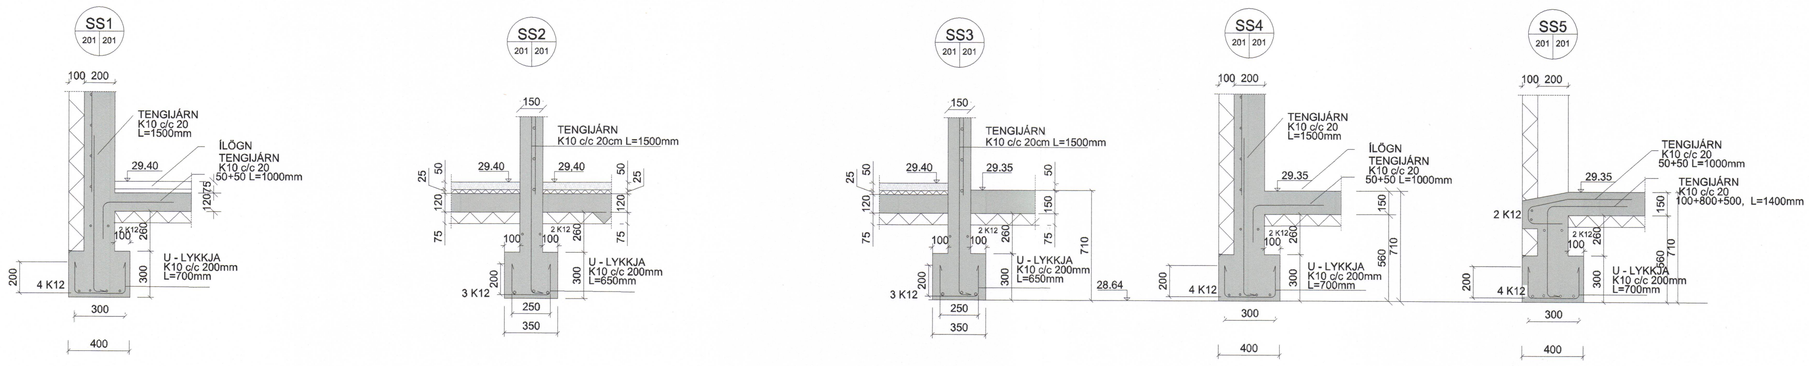

SAMÞYKKT AF BYGGINGARFULLTRÚA
13. MAÍ 2019
BYGGINGARFULLTRÚINN Í VESTMANNAEYJUM

UNDIRRITUN SAMRÆMINGARHÖNNUÐAR

TILVÍSUN

ÚTG DAGS	SKÝRINGAR	TEIK	HANN	RÝNT	SAMÞ
A 26.04.19	HÆÐARKÓTAR LEIÐR.				PZ

tpz teiknistofa
Kirkjuvegi 23 900 Vestmannaeyjum
Sími 481-2711
tpz@teiknistofa.is
www.teiknistofa.is

ÚTG. DAGS	HANNAÐ	MÆLIKVARÐI
2019.01.28	PZ	1:50 (A1)
YFIRFARIÐ	TEIKNAÐ	1:100 (A3)
PZ	RS	

SAMÞYKKT: Páll Zophoníasson 120742-3379

GOÐAHRAUN 10
900 VESTMANNAEYJAR
BURÐAVIRKI
STEYPTAR UNDIRSTÖÐUR
GRUNNMYND

VERKFANG 1808 TEIKNING 201 A

©Öll afnot og afritun teikninganr, að hluta eða í heild er háð skriflegu leyfi höfunda

S:\verkefni\A-VERK\18\1808-godahraun-6-8-10\600_teikn\610-tpz\DWG\VINNUOGN\1808.godahraun10_burdur.dwg