

MERKINGAR (Í SAMRÆMI VIÐ ÍST. 64, 65,68 OG GILDANDI REGLUGERÐIR)

1. BRUNNAR O.FL.

- BG BENSÍGILDRA, OLÚGILDRA
BR BRUNNUR
GN GÓLFNIDURFALL
NF NIDURFALL
SF SANDFANG, SANDGILDRA
SN SVALANIDURFALL
PN ÞAKNIDURFALL
KB KÓTI BOTN Á BR EÐA NF
KL KÓTI LOK BR
KN KÓTI NF
HRL HREINSILOK/HREINSITÚTUR
FP.X FALLPÍPA NR.
K.n.h KÓTI NEDRI HÆÐ
K.e.h KÓTI EFRÍ HÆÐ
VL VATNSLÁS
HRB HREINSIBRUNNUR
J PÍPUR OG STEYPUJÁRNI
ST PÍPUR STEINSTEYPU
PVC PÍPUR ÚR POLYVINYLKLÓRÍÐ
PP PÍPUR ÚR POLYPROPYLEN
PE PÍPUR OG POLYETHELYNE
PB PÍPUR OG POLYBUTELYNE

- STEFNA HALLA Á PÍPU
HALLI Í %
VATNSLÁS
EINANGRUN Á PÍPU

2. HREINLÆTISTÆKI.

- BI SKOLSKÁL (BIDET)
BK BADKAR
EV ELDHÚSVASKUR
HL HANDLAUG
SB STEYPIBÆÐ
SV SKOLVASKUR
UP UPPVOTTAVÉL
DF DRYKKJARFONTUR
VS VATNSSALERNI
pV pVOTTAVÉL
pS pVAGSKÁL
RV RÆSTIVASKUR
BS BRUNASLANGA
KR KRANAR

3. TÁKN FYRIR HREINLÆTIS- OG HITLAGNIR

- HITI FRAMRÁSARPIPA
HITI BAKRÁSARPIPA
NEYSLUVATN KALT
NEYSLUVATN HEIT
NEYSLUVATN HEITT, HRINGRÁS



- PÍPA SEM LIGGUR GEGNUM VIÐKOMANDI SALARHÆÐ
PÍPA SEM ENDAR Í VIÐKOMANDI SALARHÆÐ

4. TÁKN FYRIR FRÁVEITULAGNIR.

- SKOLPLÖGN
REGNVATNSLÖGN
JARÐVATNSLÖGN
LÖGN A -MM MEÐ HREINSILOKI
FRÁRENNSLISBRUNNUR
a -MM ÞAKNIDURFALL FYRIR ÚRKOMUVATN

- MANNGENGUR HOLRÆSABRUNNUR MEÐ KARMI, LOKI OG BOTNRÁSUM
BRUNNUR MEÐ KARMI, LOKI OG VATNSLÁSI Á
BRUNNUR FYRIR JARÐVATN OG ÚRKOMUVATN, 200 mm HÆÐARMUNUR

5. LOKAR OG BÚNDUR

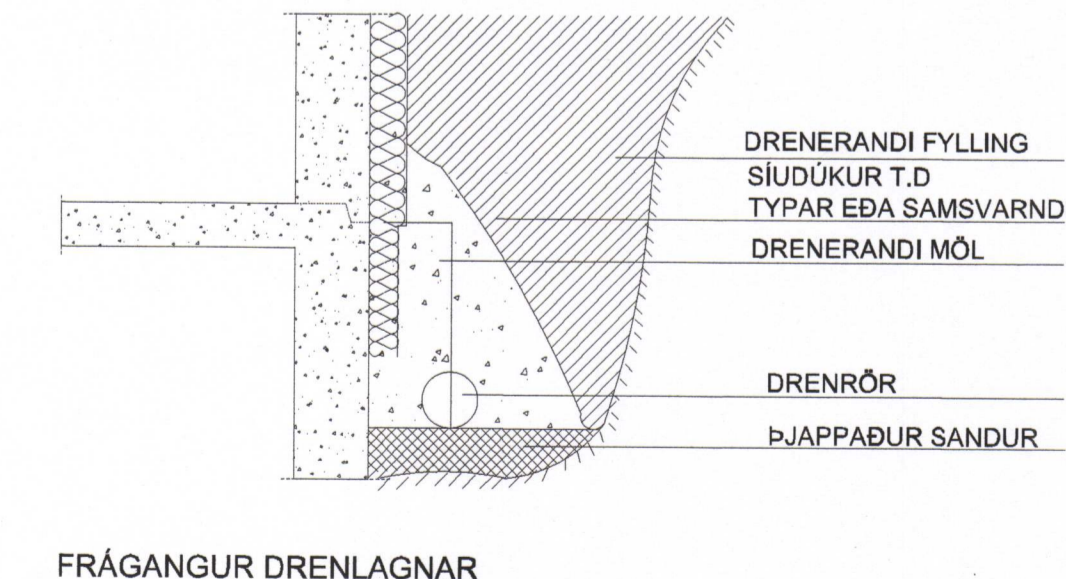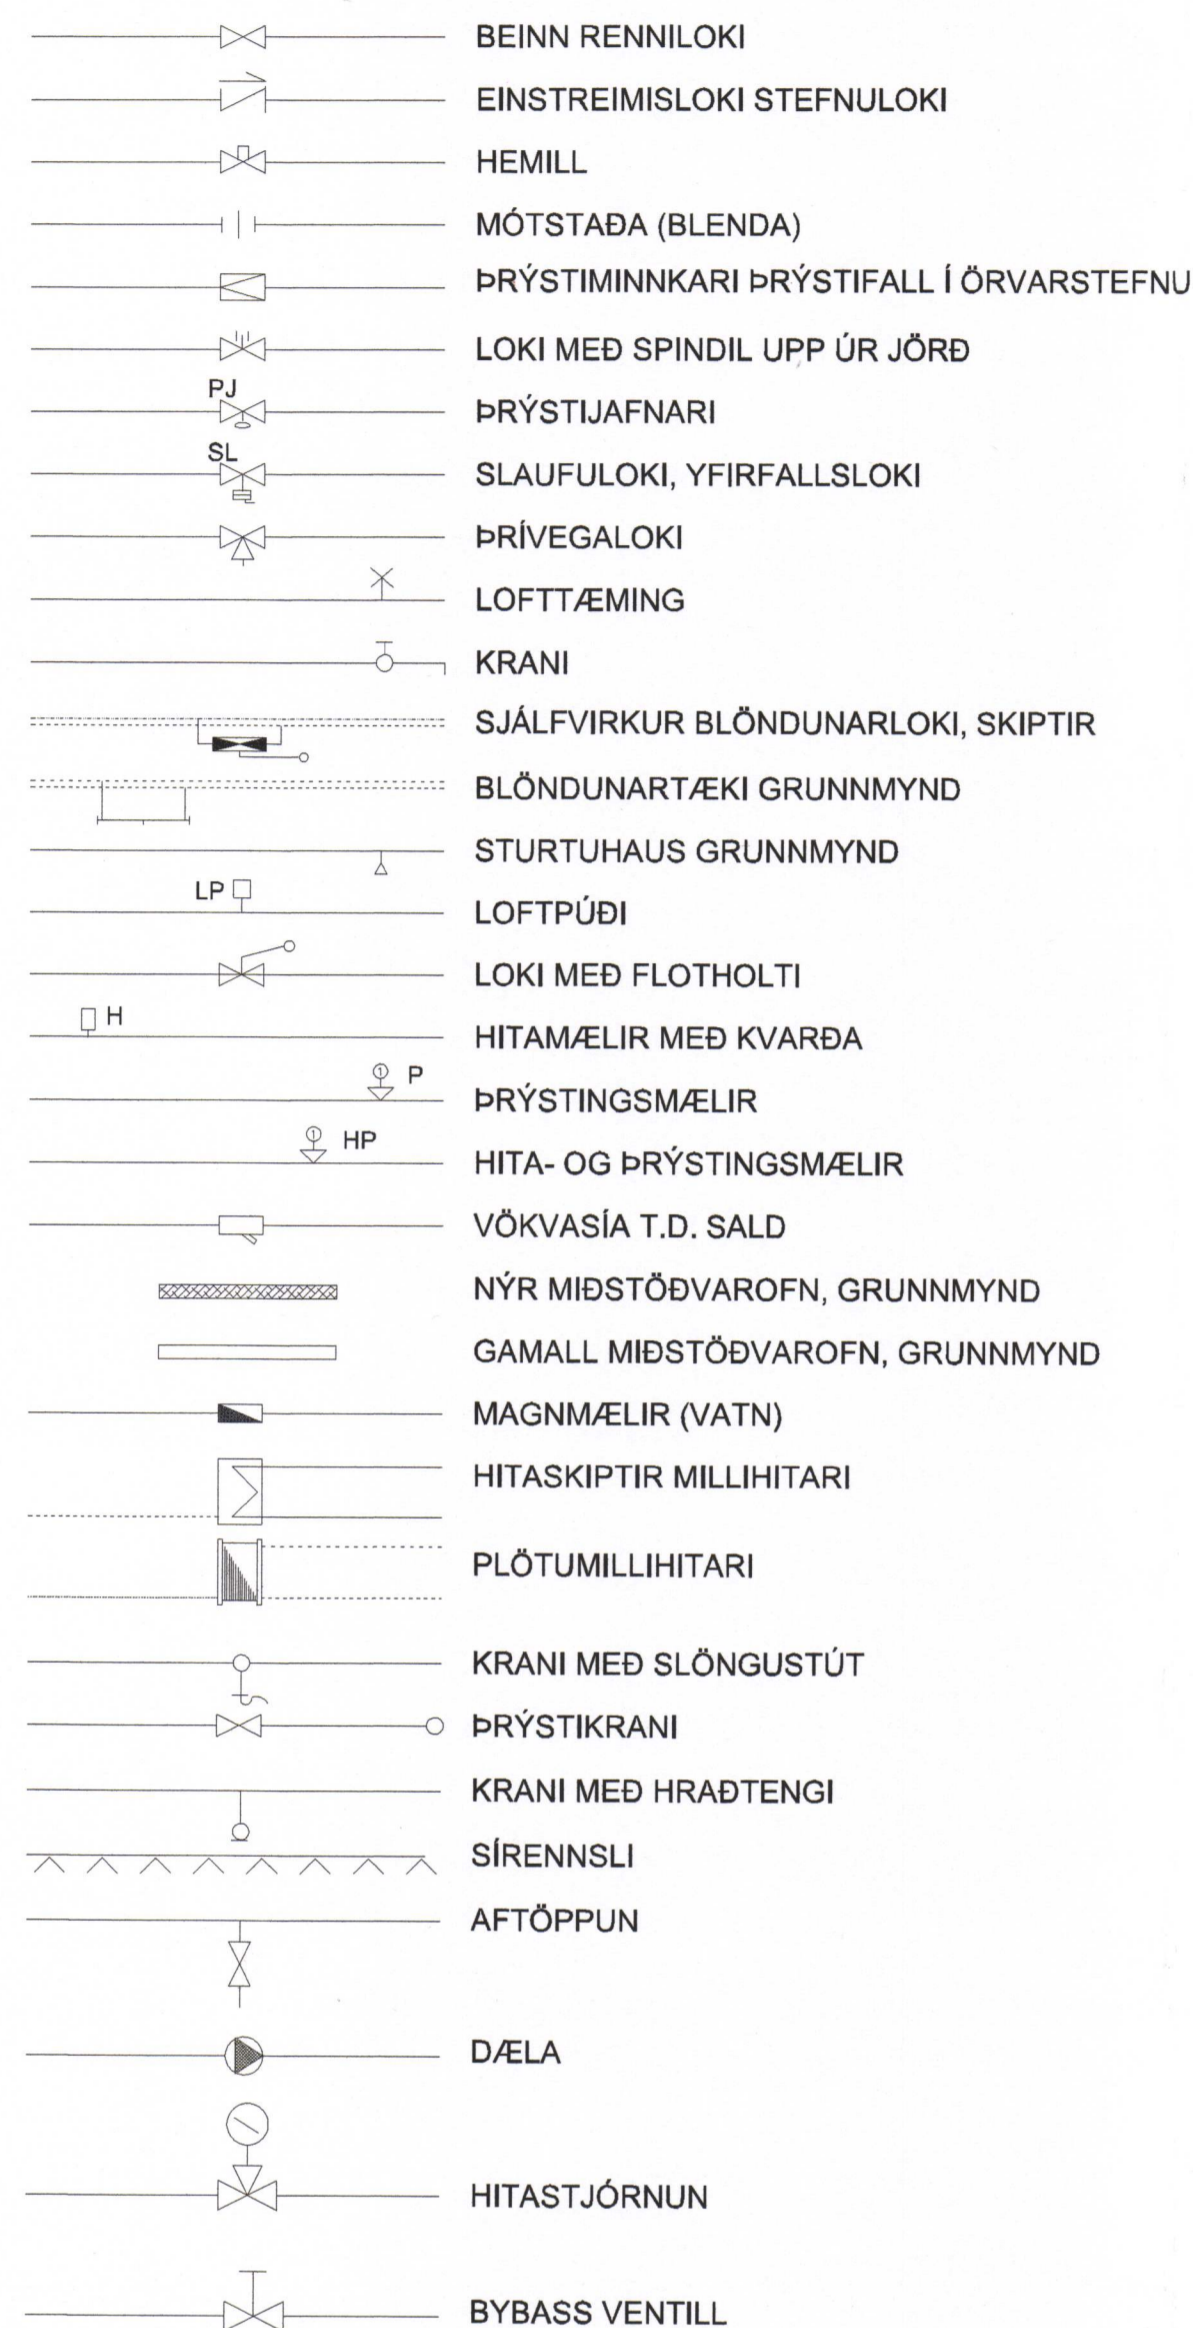

FRÁGANGUR DRENLAGNAR

6. SKÝRINGAR

6.1 FRÁRENNSLI

PÍPUR Í GRUNNLÖGN SÉU ÚR PVC-PLASTI. MÁL PÍPNA ERU GEFIN UPP Í mm Á GRUNNMYND. BEYGJUR OG GREINAR Á LÖGN SKAL GERA MEÐ ÞAR TIL GERÐUM TENGHLUTUM MILLI BEYGJUPUNKTA SKAL LÖGN VERA BEIN.

Í KRINGUM ALAR LAGNIR SKAL VERKTAKI FYLLA MEÐ MINNST 150mm SANDLAGI OG FYLLA SÍÐAN MEÐ FROSTRFÍU OG BURÐARHÆFUM FYLLINGAREFNI.

DRENLAGNIR SKULU VERA HEFÐBUNDNAR OG SNÚI DRENGÓT UPP. AÐ PÍPU. FYLLA SKAL MEÐ HARPAÐRI DRENMÖL KORNASTÆRÐ 2-20mm 150mm UMHVERFIS LÖGN. YFIR MALARSÍU SKAL SETJA SIJUDÚK OG FYLLA SÍÐAN MEÐ BURÐARHÆFUM JARÐVEGI.

NIDURFÖLL AF PLANI OG ÞAKNIDURFÖLL SKAL TENGJA VIÐ REGNVATNSLÖGN. GEGNUMSTREYMISNIDURFÖLL OG NIDURFÖLL Í BLAUTRYMUM SKULU VERA HEFÐBUNDIN NIDURFÖLL SEM LOKAST ÞEGAR ÞAU ÞORNA. STÆRÐ ÞEIRRA SKAL VERA 100X100 MEÐ 70mm

INNANHÚSS SÉU PÍPUR ÚR PP PLASTI. BIL MILLI FESTINGA Á LÁRETTUM PLASTLEIÐSLUM SÉ MEST 10XD OG 15XD FYRIR ÚTLOFTUNARLEIÐSLUR. ÞAR SEM D ER FYRIR YTRA ÞVERMÁL PÍPU.

FRÁRENNSLILÖGN PP, INNANHÚS Ø50-Ø100m. SKAL EINANGRA MEÐ 25mm STEINULL OG VEFJA MEÐ PLASTI EÐA NOTA HLJÓÐEINANGRANDI PP RÖR.

EFNI Í BRUNNUM SKAL VERA HD PLAST (POLYETELENE) BRUNNAR SKULU STANDA Á BURÐARHÆFUM JARÐVEGI OG UMHVERFIS ÞÁ SKAL FYLLA MEÐ SANDI. AÐ ÖÐRU LEITI SKAL FARA EFTIR FYRIRMÆLUM FRAMLEIÐANDA.

ÁLLT EFNI OG FRÁGANGUR LAGNA SKAL VERA Í SAMRÆMI VIÐ DIN 19561 OG DIB 4102 B2 11/89 IST-65 IST-68 OG GILDANDI REGLUGERÐIR.

ÁLLT EFNI SKAL HAFA LAGNAEFNISVOTTUN

6.2 GÓLFHITALÖGN

RÖR Í GÓLFHITA SKULU VERA, Ø18mm ÚR PEX, NEMA BÍLGEYMSLU Ø16mm (KROSSBUNDIÐ HD POLYETHYLEN) EÐA SAMBÐRILEGT, MEÐ SÚREFNISFLÆÐIVÖRN SAMKV. DIN 4726. LEGGJA SKAL GÓLFHITALÖGN Í GÓLFÍLÖGN, FJARLÆGD RÖRS FRÁ ENDANLEGUM ÚT- OG INNVEGG SKAL VERA 100mm. ÞAR SEM RÖR LIGGJA GEGNUM EÐA UNDIR VEGGI OG Í VEGG EÐA GÓLFRAUFUM SKAL EINANGRA ÞAU MEÐ SVAMPHÖLKUM EÐA ÁLIKA EFNI.

HEIMILT ER AÐ HLIDRA TIL GÓLFHITALÖGNUM ÞAR SEM LAGNALEIÐIR VIÐ ÖNNUR VEITUKERFI SKERAST. FYLGJA SKAL FYRIR MÆLUM FRAMLEIÐANDA VIÐ MEÐFERÐ, FESTINGAR OG FRÁGANG RÖRA OG TENGISTYKKJA. ÁLLT EFNI SKAL HAFA LAGNAEFNISVOTTUN

ÁLLT EFNI OG FRÁGANGUR KERFISINS SÉ Í SAMRÆMI VIÐ ÁKVÆÐI IST-67 OG GILDANDI REGLUGERÐIR.

ÁLLT EFNI SKAL HAFA LAGNAEFNISVOTTUN.

6.3 NEYSLUVATN

PÍPUR SÉU PLASTPÍPUR SÚREFNISFRÍAR MEÐ ÁLKÁPU (ÁLPX) SKV DIN 18892 OG RYÐFRÍU STÁLI (RS) AISI 316.

RÖR Í VATNSLÖGN SKULU ÞOLA 70°C SAMFELT VIÐ 0.7Mpa VINNUPRÝSTING OG PRÓFST MEÐ 15 BAR ÞREPAPRÓFUN ÁÐUR EN LEIÐSLUR ERU HULDAR EÐA KERFIÐ TEKIÐ Í NOTKUN.

TENGISTYKKI SKULU VERA ÚR AFSINKUNARÞOLNU MESSING OG HÆFA RÖRUM. FÓÐURRÖR SKULU VERA ÚR PE PLASTI (POLYETELYEN).

RYÐFRÍAR PÍPUR SKULU VERA MIÐLUNGSÞYKKAR SETTAR SAMAN Á RIÐFRÍUM PRESSUFITTINGS SEM ERU SAMSVARDI PÍPUNUM.

BIL MILLI FESTINGA LÁRÉTTRA LEIÐSLNA SKAL VERA SKV. FYRIRMÆLUM FRAMLEIÐANDA ÞEIRRA EN ÞÓ MEST 2.0m.

SÝNILEGAR LEIÐSLUR NÆST TÖPPUNARSTAÐ SKULU VERA ÓEINGRAÐAR.

ÁLLT EFNI OG FRÁGANGUR KERFISINS SÉ Í SAMRÆMI VIÐ ÁKVÆÐI IST 67 OG GILDANDI REGLUGERÐIR.

FYLGJA SKAL FYRIRMÆLUM FRAMLEIÐANDA RÖRANNA UM MEÐFERÐ, LAGNINGU OG TENGINGU ÞEIRRA.

ÁLLT EFNI SKAL HAFA LAGNEFNISVOTTUN.

SAMÞYKKT AF BYGGINGARFULLTRÚA

13. MAI 2019

BYGGINGARFULLTRÚNNI VESTMANNNAEYJUM

UNDIRRITUN SAMRÆMINGARHÖNNUDAR

Handwritten signature: Þórunn Þórunnsson 22062019

TLVISUN

ÚTG. DAGS SKÝRINGAR TEIK HANN RÝNT SAMÞ

tpz teiknistofa logo and contact info: Kirkjuvegi 23 900 Vestmannaeyjum Sími 481-2711 tpz@teiknistofa.is www.teiknistofa.is

Table with 3 columns: ÚTG. DAGS, HANNAÐ, MÆLIKVARÐI. Values: 2019.01.28, BB, ENGIN. YFIRFARIÐ, TEIKNAD, PZ, RS.

SAMÞYKKT: Páll Þórhallsson 120742-3379

GODAHRAN 10 900 VESTMANNNAEYJAR LAGNIR SKÝRINGABLAÐ ALMENNT

VERKFANG 1808 TEIKNING 300