

MERKINGAR ( Í SAMRÆMI VIÐ ÍST. 64, 65,68 OG GILDANDI REGLUGERÐIR )

1. BRUNNAR O.FL.

- BG BENSÍNGILDRÁ, OLÜGILDRÁ
- BR BRUNNUR
- GN GÓLFNIDURFALL
- NF NIDURFALL
- SF SANDFANG, SANDGILDRÁ
- SN SVALANIDURFALL
- BN ÞAKNIDURFALL
- KB KÓTI BOTN Á BR EDA NF
- KL KÓTI LOK BR
- KN KÓTI NF
- HRL HREINSILOK/HREINSITÚTUR
- FP.X FALLPÍPA NR.
- K.n.h KÓTI NEÐRI HÆÐ
- K.e.h KÓTI EFRÍ HÆÐ
- VL VATNSLÁS
- HRB HREINSIBRUNNUR
- J PÍPUR OG STEYPUJÁRNI
- ST PÍPUR STEINSTEYPU
- PVC PÍPUR ÚR POLYVINILKLÓRÍÐ
- PP PÍPUR ÚR POLYPROPYLEN
- PE PÍPUR OG POLYETHELYNE
- PB PÍPUR OG POLYBUTELYNE
- ← STEFNA HALLA Á PÍPU
- HALLI Í %
- ∩ VATNSLÁS
- ▨ EINANGRUN Á PÍPU

2. HREINLÆTISTÆKI.

- BI SKOLSKÁL (BIDET)
- BK BAÐKAR
- EV ELDHÚSVASKUR
- HL HANDLAUG
- SB STEYPIBAÐ
- SV SKOLVASKUR
- UP UPPÞVOTTAVÉL
- DF DRYKKJARFONTUR
- VS VATNSSALERNI
- ÞV ÞVOTTAVÉL
- ÞS ÞVAGSKÁL
- RV RÆSTIVASKUR
- BS BRUNASLANGA
- KR KRANAR

3. TÁKN FYRIR HREINLÆTIS- OG HITAGNIR



- HITI FRAMRÁSARPÍPA
- HITI BAKRÁSARPÍPA
- NEYSLUVATN KALT
- NEYSLUVATN HEIT
- NEYSLUVATN HEITT, HRINGRÁS

- PÍPA SEM LIGGUR GEGNUM VIÐKOMANDI SALARHÆÐ
- PÍPA SEM ENDAR Í VIÐKOMANDI SALARHÆÐ

4. TÁKN FYRIR FRÁVEITULAGNIR.

- SKOLPLÖGN
- REGNVATNSLÖGN
- JARÐVATNSLÖGN
- LÖGN A-MM MED HREINSILOKI
- FRÁRENNSLISBRUNNUR
- a-MM ÞAKNIDURFALL FYRIR ÚRKOMUVATN
- MANNGENGUR HOLRÆSABRUNNUR MED KARMI, LOKI OG BOTNRÁSUM
- BRUNNUR MED KARMI, LOKI OG VATNSLÁSI Á
- BRUNNUR FYRIR JARÐVATN OG ÚRKOMUVATN, 200 mm HÆÐARMUNUR

5. LOKAR OG BÚNDUR

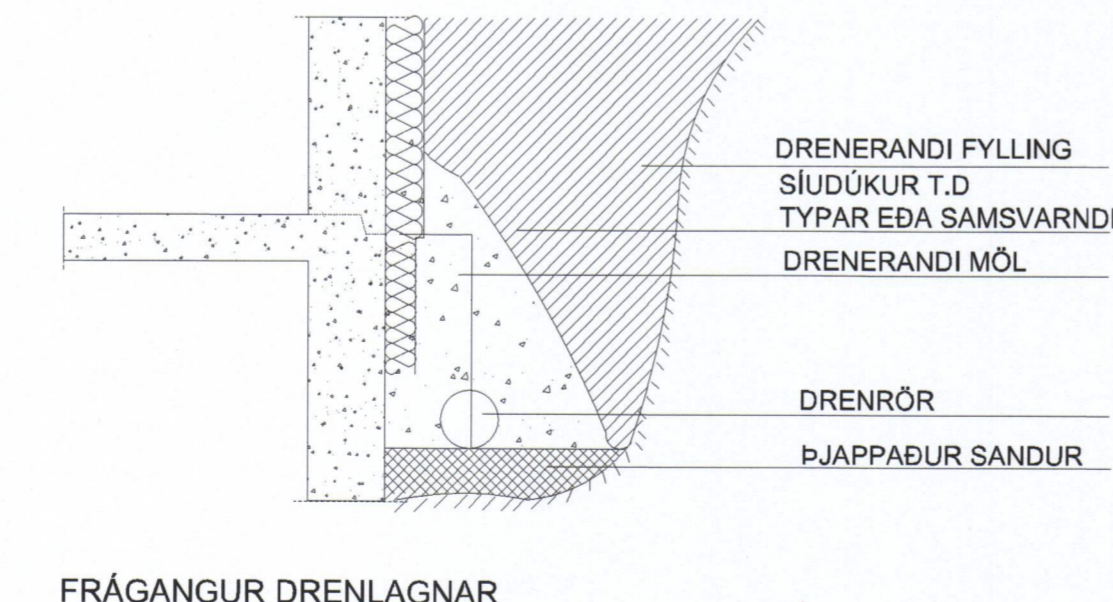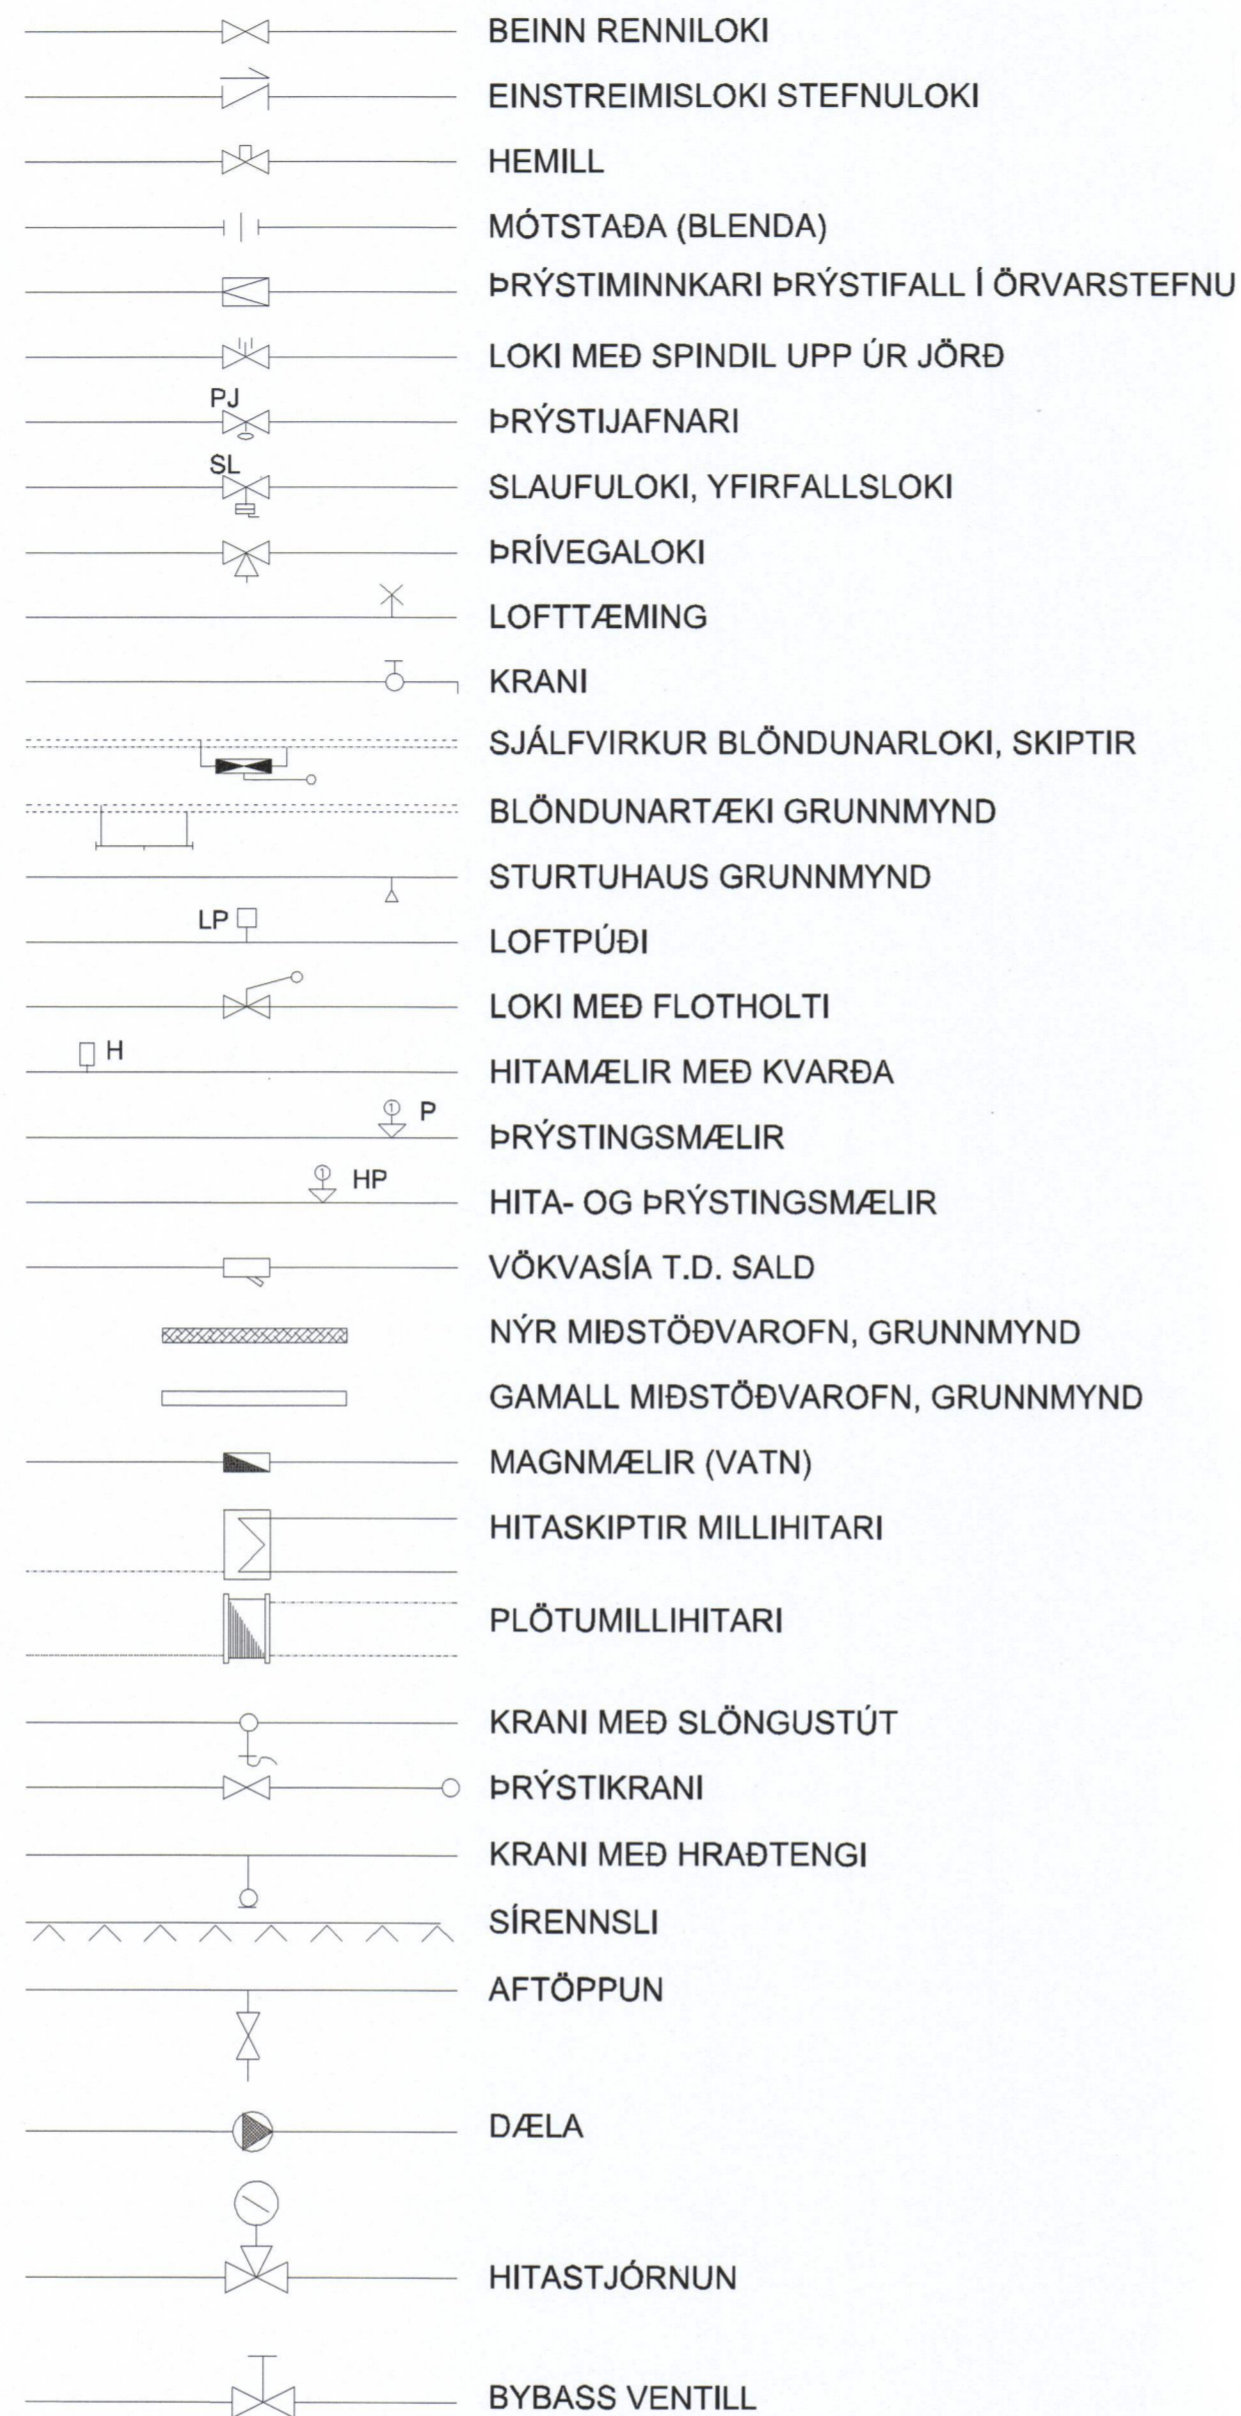

6. SKÝRINGAR

6.1 FRÁRENNSLI

PÍPUR Í GRUNNLÖGN SÉU ÚR PVC-PLASTI. MÁL PÍPNA ERU GEFIN UPP Í mm Á GRUNNMYND. BEYGJUR OG GREINAR Á LÖGN SKAL GERA MED ÞAR TIL GERÐUM TENGIHLUTUM MILLI BEYGJUPUNKTA SKAL LÖGN VERA BEIN.

Í KRINGUM ALAR LAGNIR SKAL VERKTAKI FYLLA MED MINNST 150mm SANDLAGI OG FYLLA SÍÐAN MED FROSTRFÍU OG BURÐARHÆFU FYLLINGAREFNI.

DRENLGNIR SKULU VERA HEFÐBUNÐNAR OG SNÚI DRENGÖT UPP. AD PÍPU, FYLLA SKAL MED HARPADRI DRENMÖL KORNASTÆRÐ 2-20mm 150mm UMHVERFIS LÖGN. YFIR MALARSÍU SKAL SETJA SIUDÚK OG FYLLA SÍÐAN MED BURÐARHÆFUM JARÐVEGI.

NIDURFÖLL AF PLANI OG ÞAKNIDURFÖLL SKAL TENGJA VIÐ REGNVATNSLÖGN. GEGNUMSTREYMISNIDURFÖLL OG NIDURFÖLL Í BLAUTRÝMUM SKULU VERA HEFÐBUNÐIN NIDURFÖLL SEM LOKAST ÞEGAR ÞAU ÞORNA. STÆRÐ ÞEIRRA SKAL VERA 100X100 MED 70mm

INNANHÚSS SÉU PÍPUR ÚR PP PLASTI. BIL MILLI FESTINGA Á LÁRETTUM PLASTLEIÐSLUM SÉ MEST 10XD OG 15XD FYRIR ÚTLOFTUNARLEIÐSLUR. ÞAR SEM D ER FYRIR YTRA ÞVERMÁL PÍPU.

FRÁRENNSLILÖGN PP, INNANHÚS Ø50-Ø100m. SKAL EINANGRA MED 25mm STEINULL OG VEFJA MED PLASTI EDA NOTA HLJÓÐEINANGRANDI PP RÖR.

EFNI Í BRUNNUM SKAL VERA HD PLAST (POLYETELENE) BRUNNAR SKULU STANDA Á BURÐARHÆFUM JARÐVEGI OG UMHVERFIS ÞÁ SKAL FYLLA MED SANDI. AD ÖÐRU LEITI SKAL FARA EFTIR FYRIRMÆLUM FRAMLEIÐANDA.

ÁLLT EFNI OG FRÁGANGUR LAGNA SKAL VERA Í SAMRÆMI VIÐ DIN 19561 OG DIB 4102 B2 11/89 IST-65 IST-68 OG GILDANDI REGLUGERÐIR.

ALLT EFNI SKAL HAFA LAGNAEFNISVOTTUN

6.2 GÖLFHITALÖGN

RÖR Í GÖLFHITA SKULU VERA, Ø18mm ÚR PEX, NEMA BÍLGEYMSLU Ø16mm (KROSSBUNÐIÐ HD POLYETHYLEN) EDA SAMBÐRILEGT, MED SÜREFNISFLÆDIVÖRN SAMKV. DIN 4726. LEGGJA SKAL GÖLFHITALÖGN Í GÖLFILÖGN, FJARLÆGÐ RÖRS FRÁ ENDANLEGUM ÚT- OG INNVEGG SKAL VERA 100mm. ÞAR SEM RÖR LIGGJA GEGNUM EDA UNDIR VEGGI OG Í VEGG EDA GÖLFRAUFUM SKAL EINANGRA ÞAU MED SVAMPHÖLKUM EDA ÁLÍKA EFNI. HEIMILT ER AD HLIDRA TIL GÖLFHITALÖGNUM ÞAR SEM LAGNALEIÐIR VIÐ ÖNNUR VEITUKERFI SKERAST. FYLGJA SKAL FYRIR MÆLUM FRAMLEIÐANDA VIÐ MEDFERÐ, FESTINGAR OG FRÁGANG RÖRA OG TENGISTYKKJA. ALLT EFNI SKAL HAFA LAGNAEFNISVOTTUN

ALLT EFNI OG FRÁGANGUR KERFISINS SÉ Í SAMRÆMI VIÐ ÁKVÆÐI IST-67 OG GILDANDI REGLUGERÐIR.

ALLT EFNI SKAL HAFA LAGNAEFNISVOTTUN.

6.3 NEYSLUVATN

PÍPUR SÉU PLASTPÍPUR SÜREFNISFRÍAR MED ÁLKÁPU (ÁLPEX) SKV DIN 16892 OG RYÐFRÍU STÁLI (RS) AISI 316.

RÖR Í VATNSLÖGN SKULU ÞOLA 70°C SAMFELLT VIÐ 0.7Mpa VINNUÞRÝSTING OG PRÖFST MED 15 BAR ÞREPAPRÖFUN ÁÐUR EN LEIÐSLUR ERU HULDAR EDA KERFIÐ TEKID Í NOTKUN.

TENGISTYKKI SKULU VERA ÚR AFSINKUNARÞOLNU MESSING OG HÆFA RÖRUM. FÓÐURRÖR SKULU VERA ÚR PE PLASTI (POLYETELYEN).

RYÐFRÍAR PÍPUR SKULU VERA MIÐLUNGSPYKKAR SETTAR SAMAN Á RIDFRÍUM PRESSUFITTINGS SEM ERU SAMSVARDI PÍPUNUM.

BIL MILLI FESTINGA LÁRÉTTA LEIÐSLNA SKAL VERA SKV. FYRIRMÆLUM FRAMLEIÐANDA ÞEIRRA EN ÞÓ MEST 2.0m.

SÝNILEGAR LEIÐSLUR NÆST TÖPPUNARSTAÐ SKULU VERA ÓEINGRADAR.

ALLT EFNI OG FRÁGANGUR KERFISINS SÉ Í SAMRÆMI VIÐ ÁKVÆÐI IST 67 OG GILDANDI REGLUGERÐIR.

FYLGJA SKAL FYRIRMÆLUM FRAMLEIÐANDA RÖRANNA UM MEDFERÐ, LAGNINGU OG TENGINGU ÞEIRRA.

ALLT EFNI SKAL HAFA LAGNEFNISVOTTUN.

SAMPYKKT AF BYGGINGARFULLTRÚA  
4. Nóv. 2019  
BYGGINGARFULLTRÚINN Í VESTMANNAEYJUM

UNDIRRITUN SAMRÆMINGARHÖNNUDAR

*Þórunn Þórunnsson 27062-544*

TILVÍSUN

ÚTG. DAGS SKÝRINGAR TEIKN. HANN RÝNT SAMP

**tpz** Kirkjuvegi 23 900 Vestmannaeyjum Sími 481-2711 tpz@teiknistofa.is www.teiknistofa.is

ÚTG. DAGS	HANNAD	MÆLIKVARÐI
2019.10.25	BB	ENGINN

YFIRFARID	TEIKNAD
BB	RS

SAMPYKKT: *Páll Jóhannsson 120742-3379*

GODAHRAUN 6  
900 VESTMANNAEYJAR  
LAGNIR  
SKÝRINGABLAÐ  
ALMENNT

VERKFAANG 1808 TEIKNING 300