


SAMPYKKT AF BYGGINGARFULLTRÚA
 2. MAI 2018
 BYGGINGARFULLTRÚINN Í VESTMANNAEYJUM

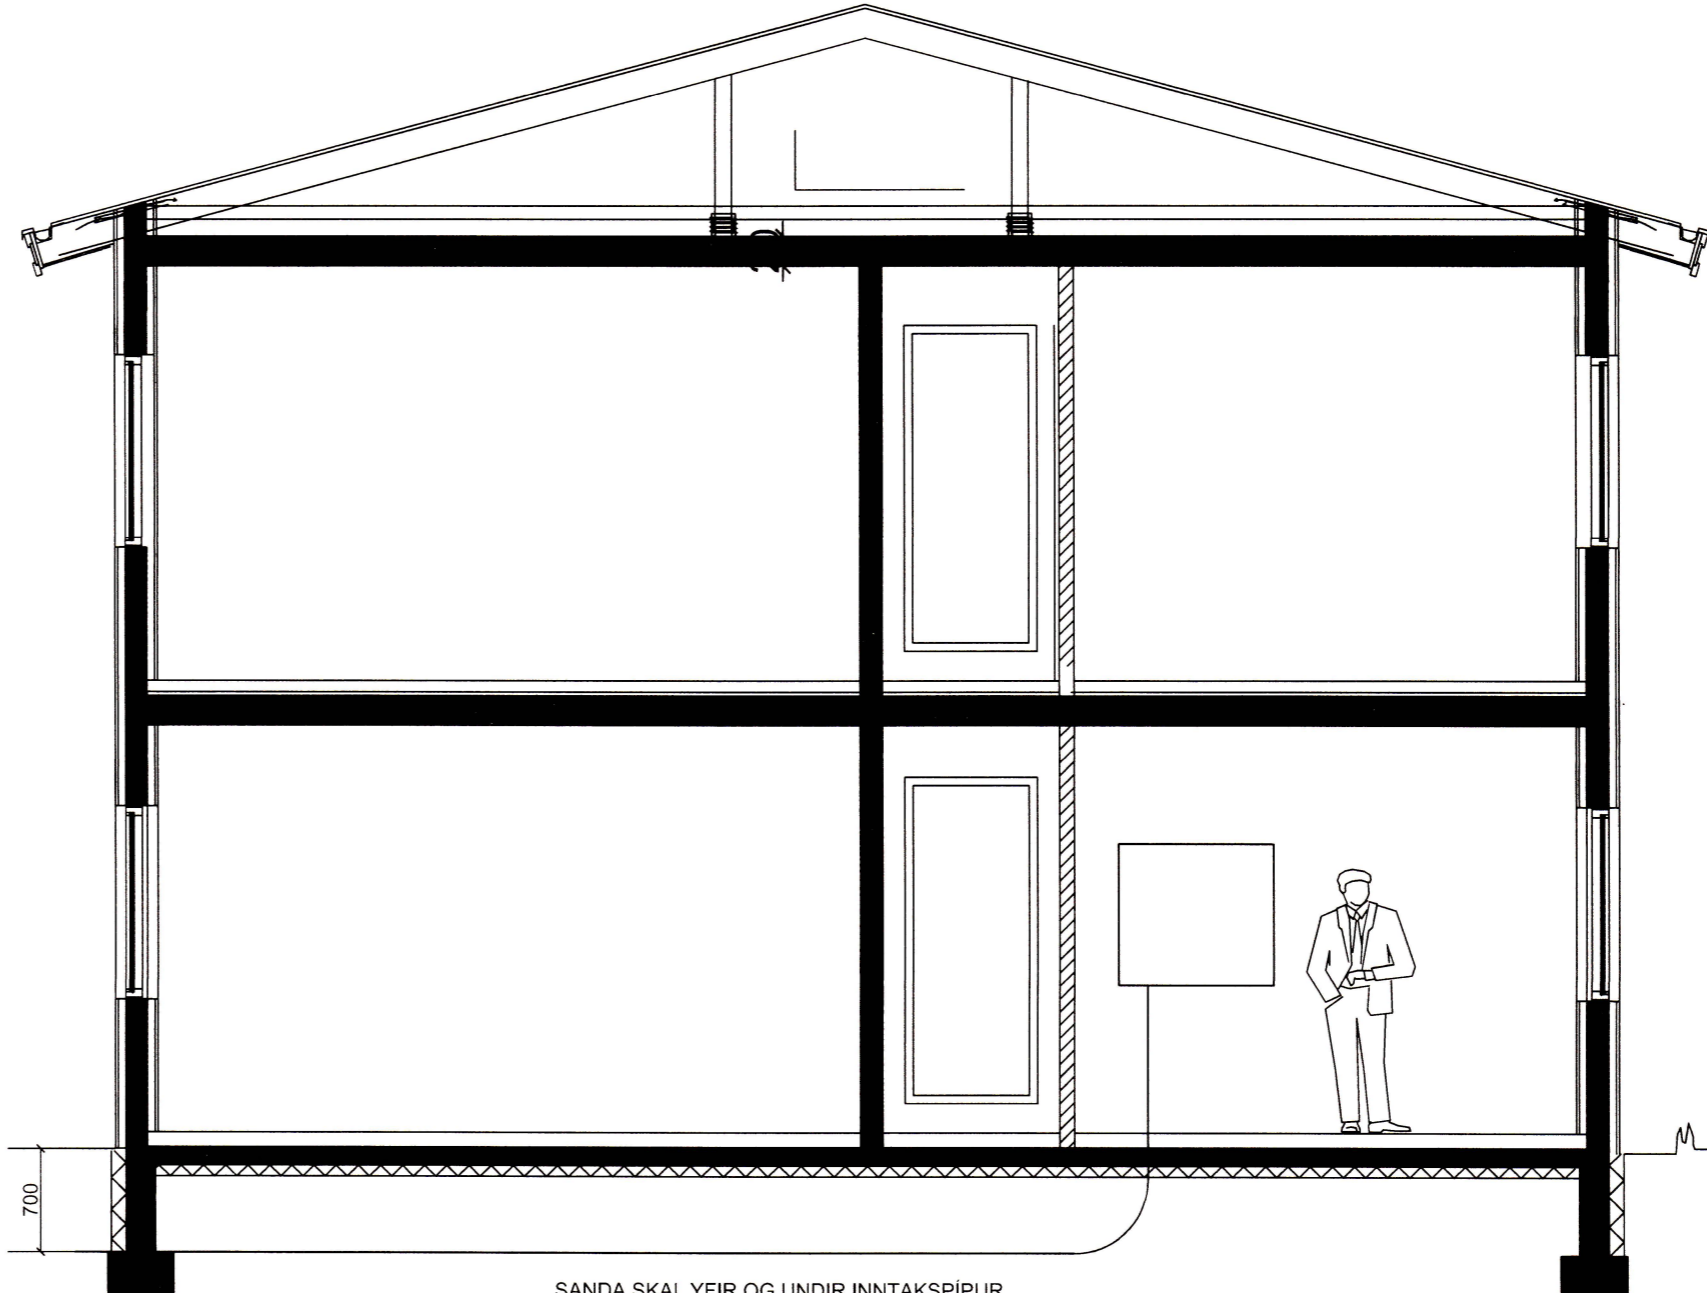

SANÐA SKAL YFIR OG UNDIR INNTAKSPÍPUR
 SETJA SKAL MERKIBORÐA UPP 50cm OFAN VID PÍPUR
 SETJA SKAL AMK. 4 STK 50mm PLASTPÍPUR SEM
 NÁI UT FYRIR LÖÐAMÖRK
 BEYJURADIUS INNTAKSPÍPU MÁ EKKI VERA MINNI EN 50 cm.

SNIÐ C : C

SNIÐ
 1:50 0 1000 5000mm

| | | | |
|---|----------------------------|-----------------------------------|----------|
| WATT EHF KT: 410202-2390 | | | |
| HÓLAGÖTU 50 - 900 VESTMANNAEYJAR - S: 4812926 / 8631963 | | | |
| JÓN GÍSLI ÓLASON - KT: 160963-7519 - RAFIÐNFRÆÐINGUR - LÖGGILTUR RAFVERKTAKI OG HÖNNUDUR - WATT@SIMNET.IS | | | |
| HANNAÐ JGÓ | TEIKNAD JGÓ | YFIRFARID | |
| ÁRITUN HÖNNUDAR : <i>Jón Pál Óla</i> | | KT. HÖNNUDAR : 160963-7519 | |
| ÁRITUN HÖNNUNARSTJÓRA <i>Valdís</i> | | KT. HÖNNUNARSTJÓRA 160963-3379 | |
| GODAHRAUN 12 | | | |
| 900 VESTMANNAEYJAR | | | |
| ÍBÚÐARHÚSNÆÐI | | | |
| AFSTÖÐUMYND OG SNIÐMYND | | | |
| MÆLIKVARÐI - | DAGS UNDIRR. 2018-04-30 | NR. Á TEIKN 744-2 | NR Á BR. |