


GRUNNMYND 1 HÆÐ

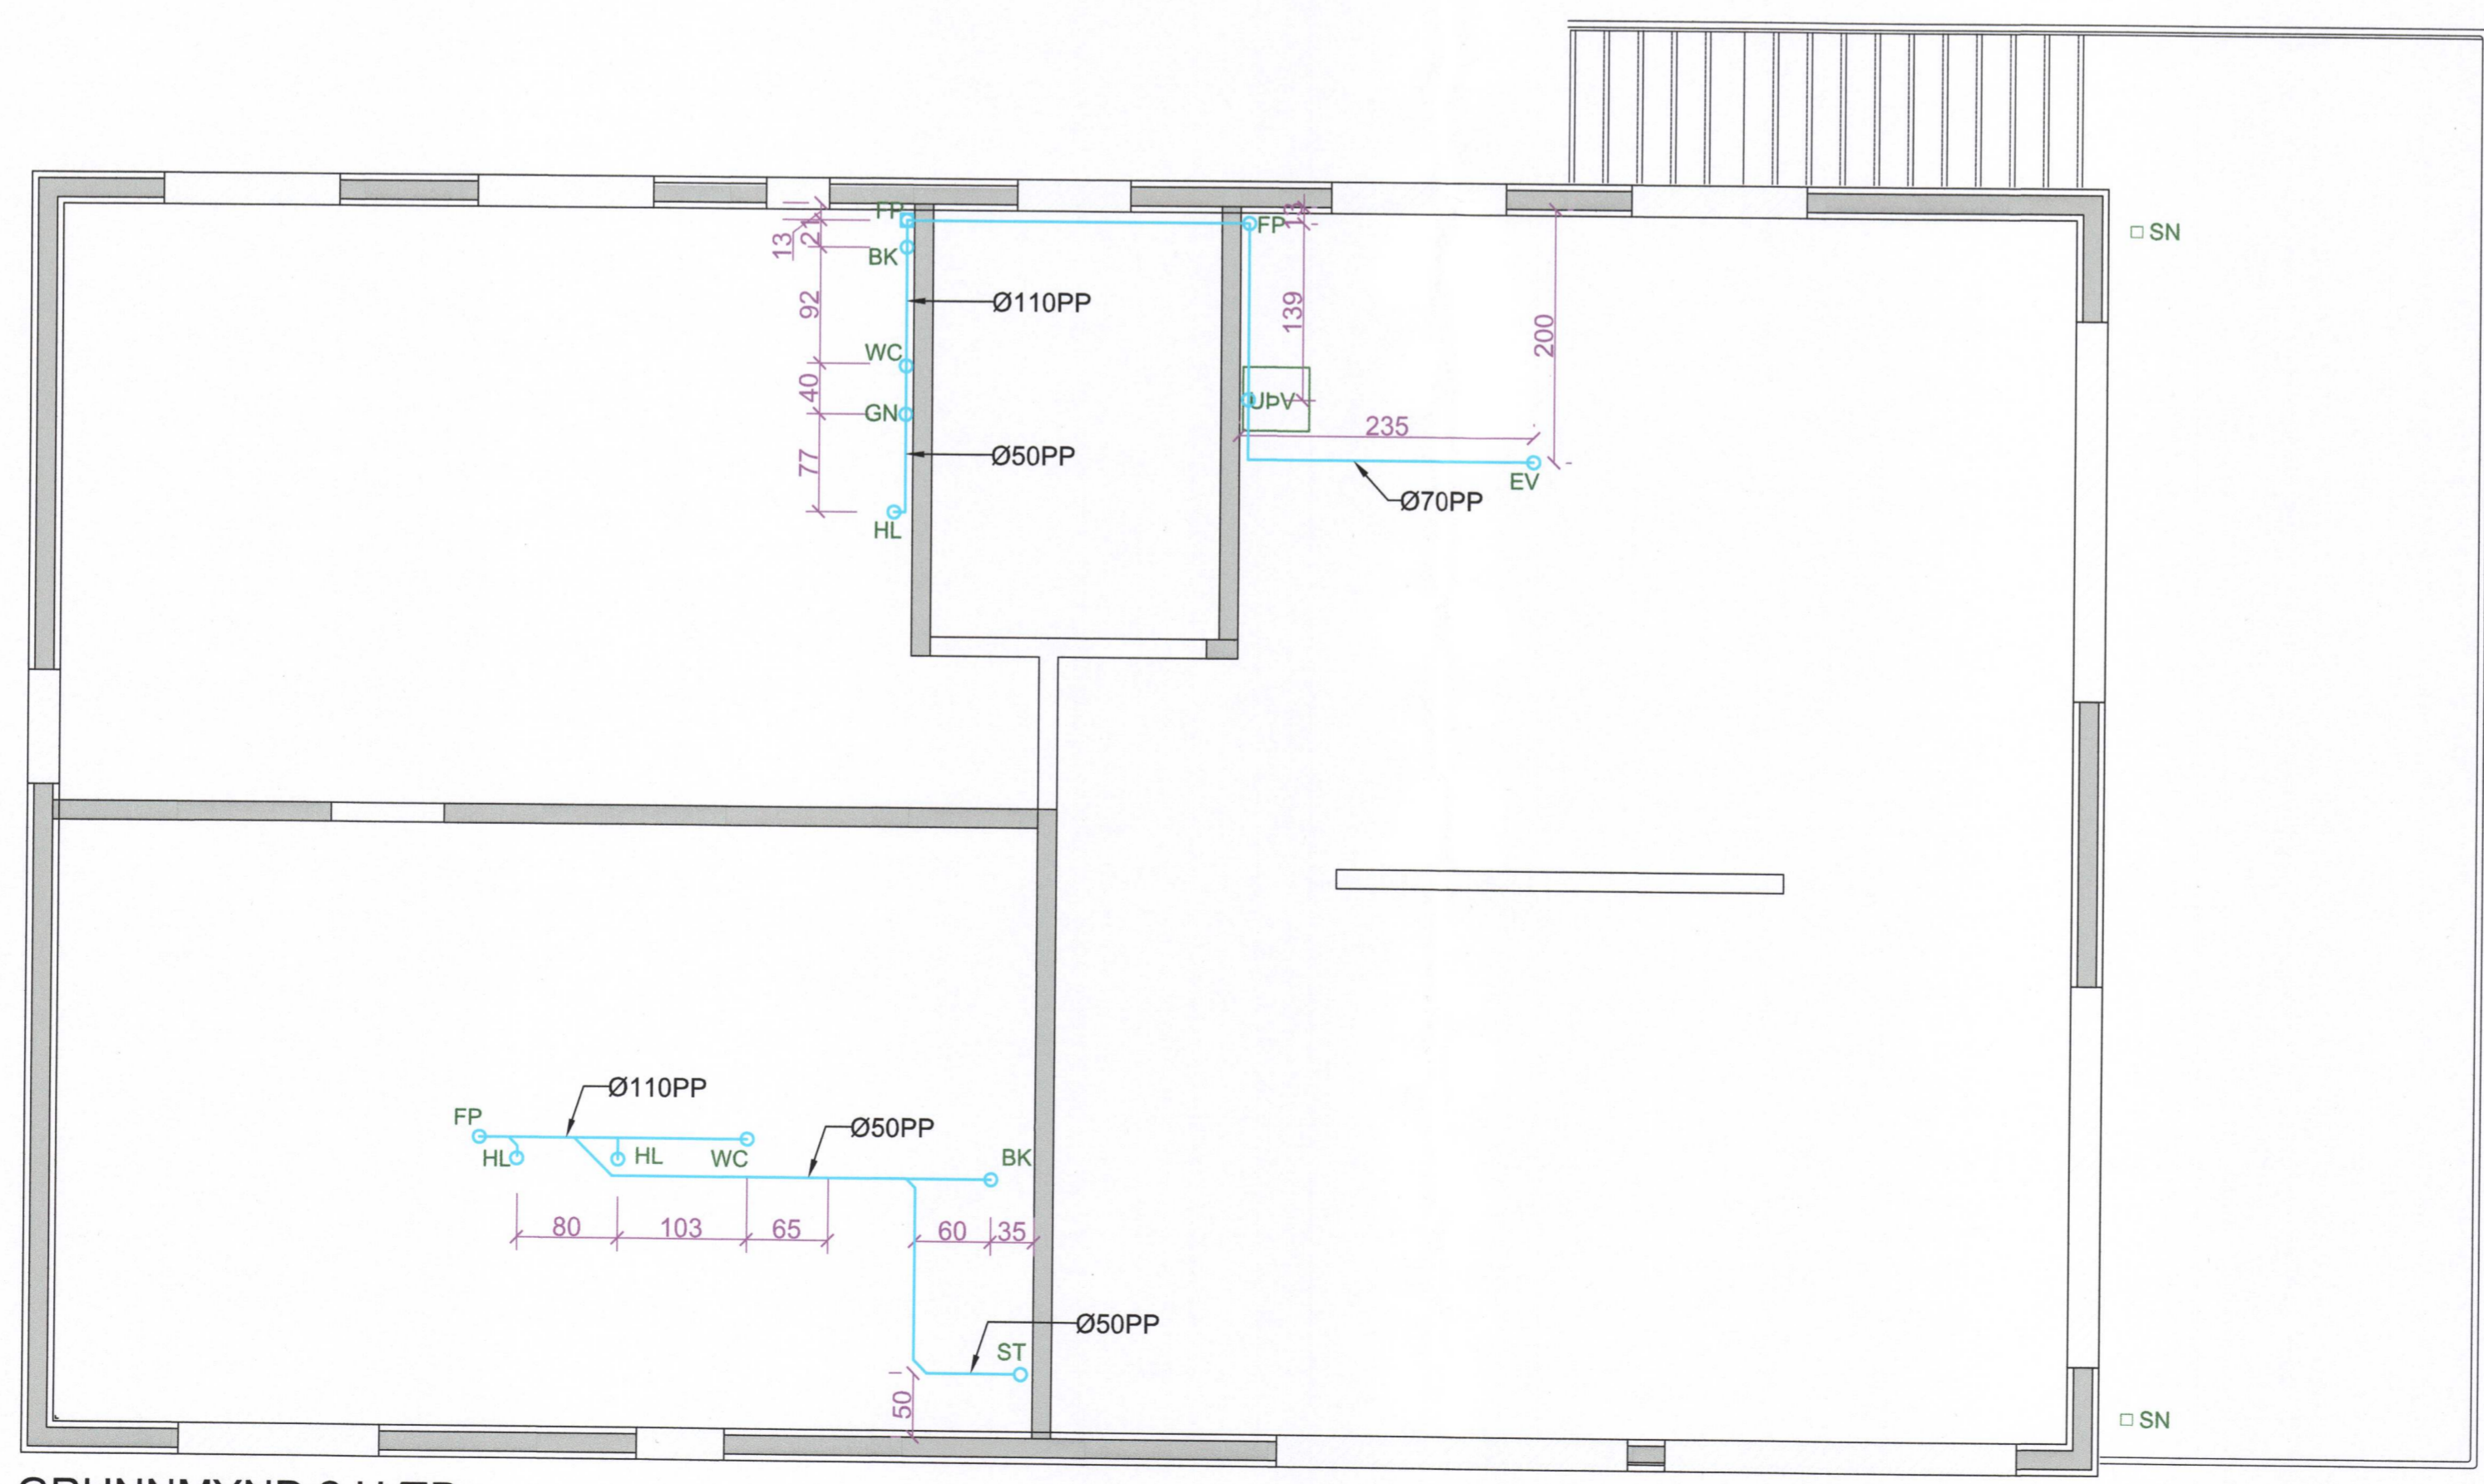

GRUNNMYND 2 HÆÐ

112.07

SAMÞYKKT AF BYGGINGARFULLTRÚA
2. MAÍ 2018
BYGGINGARFULLTRÚGINN Í VESTMANNNAEYJUM

UNDIRRITUN SAMRÆMINGARHÖNNUÐAR
Páll Jóhannsson 120742-3379

TILVÍSUN		

ÚTG. DAGS SKYRINGAR TEIK. HANN RÝNT SAMÞ.

tpz Kirkjuvegi 23 900 Vestmannaeyjum
Símí 481-2711
tpz@teiknistofa.is
teiknistofa www.teiknistofa.is

ÚTG. DAGS	HANNAD	MÆLIKVARÐI
14.11.2017	BB/PZ	1:50 (A1)
YFIRFARID	TEIKNAD	1:100 (A3)
BB/PZ	BB/RS	

SAMÞYKKT: *Páll Jóhannsson* 120742-3379

GÓÐAHRAUN 12
900 VESTMANNAEYJUM
LAGNATEIKNINGAR
FRÁRENNSLI - 1 HÆÐ OG 2 HÆÐ
GRUNNMYND

VERKFANG 1728 TEIKNING 311