


GRUNNMYND 1 HÆÐ

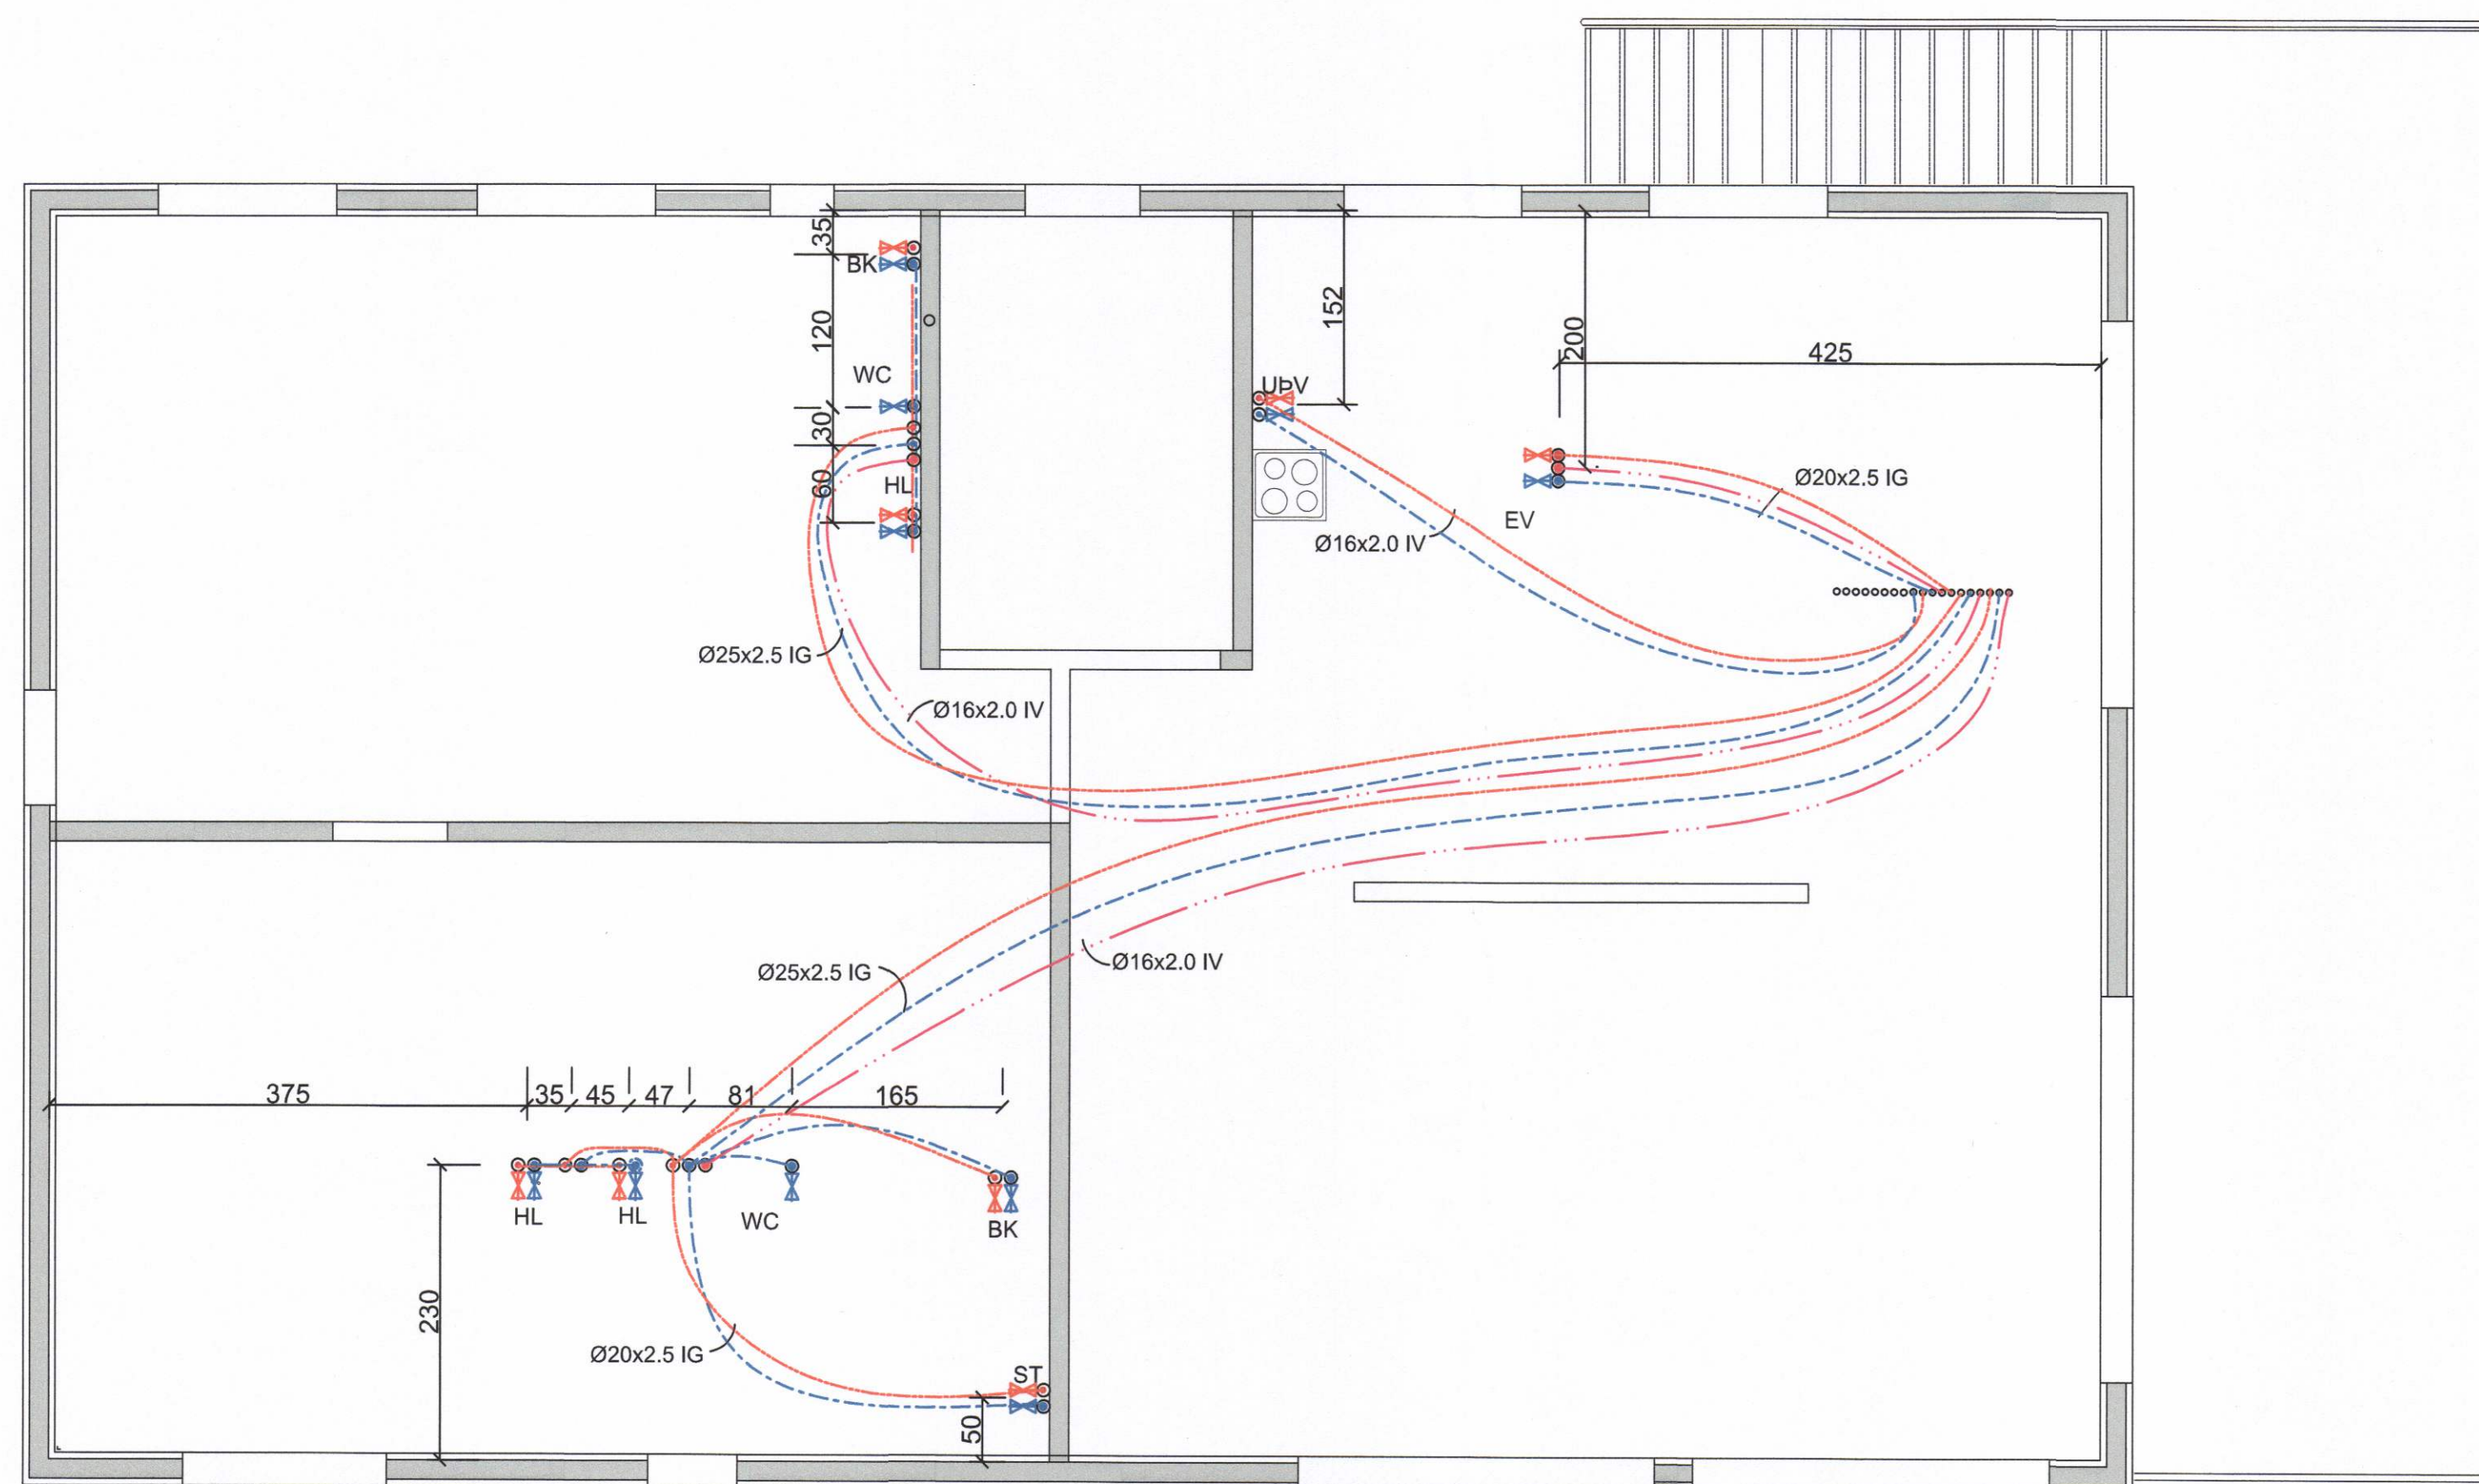

GRUNNMYND 2 HÆÐ

SAMÞYKKT AF BYGGINGARFULLTRÚA
2. MAÍ 2018
BYGGINGARFULLTRÚNNI VESTMANNAEYJUM

UNDIRRITUN SAMRÆMINGARHÖNNUDAR
Páll Jóhannsson 120742-3379

TILVÍSUN

ÚTG. DAGS SKÝRINGAR TEIKN RYNT SAMÞ

tpz Kirkjuvegi 23 900 Vestmannaeyjum Sími 481-2711 tpz@teiknistofa.is www.teiknistofa.is
teiknistofa

| | | |
|------------|---------|------------|
| ÚTG. DAGS | HANNAÐ | MÆLIKVARÐI |
| 14.11.2017 | BB/PZ | 1:50 (A1) |
| YFIRFARIÐ | TEIKNAD | 1:100 (A3) |
| BB/PZ | BB/RS | |

SAMÞYKKT: Páll Jóhannsson 120742-3379

GÓÐAHRÁUN 12
900 VESTMANNAEYJUM
LAGNATEIKNINGAR
NEYSLUVATN 1 HÆÐ OG 2 HÆÐ
GRUNNMYND

VERKFANG 1728 TEIKNING 321