

TEIKNITÁKN OG MERKINGAR

- LOKI
- HEMILL
- EINSTREYMISLOKI
- HITAMÆLIR
- TÆMINGARKRANI
- ① HRINGRÁSARDÆLA, 1,80 m³/klst við 1,25 mVs
- ② HRINGRÁSARDÆLA, 1,71 m³/klst við 2,61 mVs
- HITANEMI
- MÓTORLOKI
- STILLITÉ
- LOFTTÆMING
- ① MÓTORLOKI, 0,81 m³/klst við 0,10 l/s
- ② MÓTORLOKI, 0,77 m³/klst við 0,10 l/s

GÓLFHITALÖGN:

RÖR Í GÓLFHITALÖGN SKULU VERA Ø20mm ÚR PEX, (KROSSBUNDIÐ HD POLYETHYLEN) EÐA SAMBÆRILEGT, MEÐ SÚREFNISFLÆÐIVÖRN SAMKV. DIN 4726.


ÖLL TENGISTYKKU SKULU HÆFA LAGNAEFNI.

FJARLÆGD RÖRS FRÁ ENDANLEGUM ÚT- OG INNVEGGJUM SKAL VERA 100mm. BIL MILLI RÖRA SKAL VERA c/c 100mm TIL c/c 250mm. ÞAR SEM RÖRIN LIGGJA Í GEGNUM EÐA UNDIR VEGGI OG Í VEGG EÐA GÓLFRAUFUM SKAL EINANGRA ÞAU MEÐ SVAMPHÓLKUM EÐA ALÍKA EFNÍ.

HEIMILT ER AÐ HLIÐRA TIL GÓLFHITALÖGNUM ÞAR SEM LAGNALEIÐIR VIÐ ÖNNUR VEITUKERFI SKERAST.

FYLGJA SKAL FYRIRMÆLUM FRAMLEIDANDA VIÐ MEÐFERÐ, FESTINGAR, OG FRÁGANG RÖRA OG TENGISTYKKJA.

7. MÆLAGRIND HITAVEITU

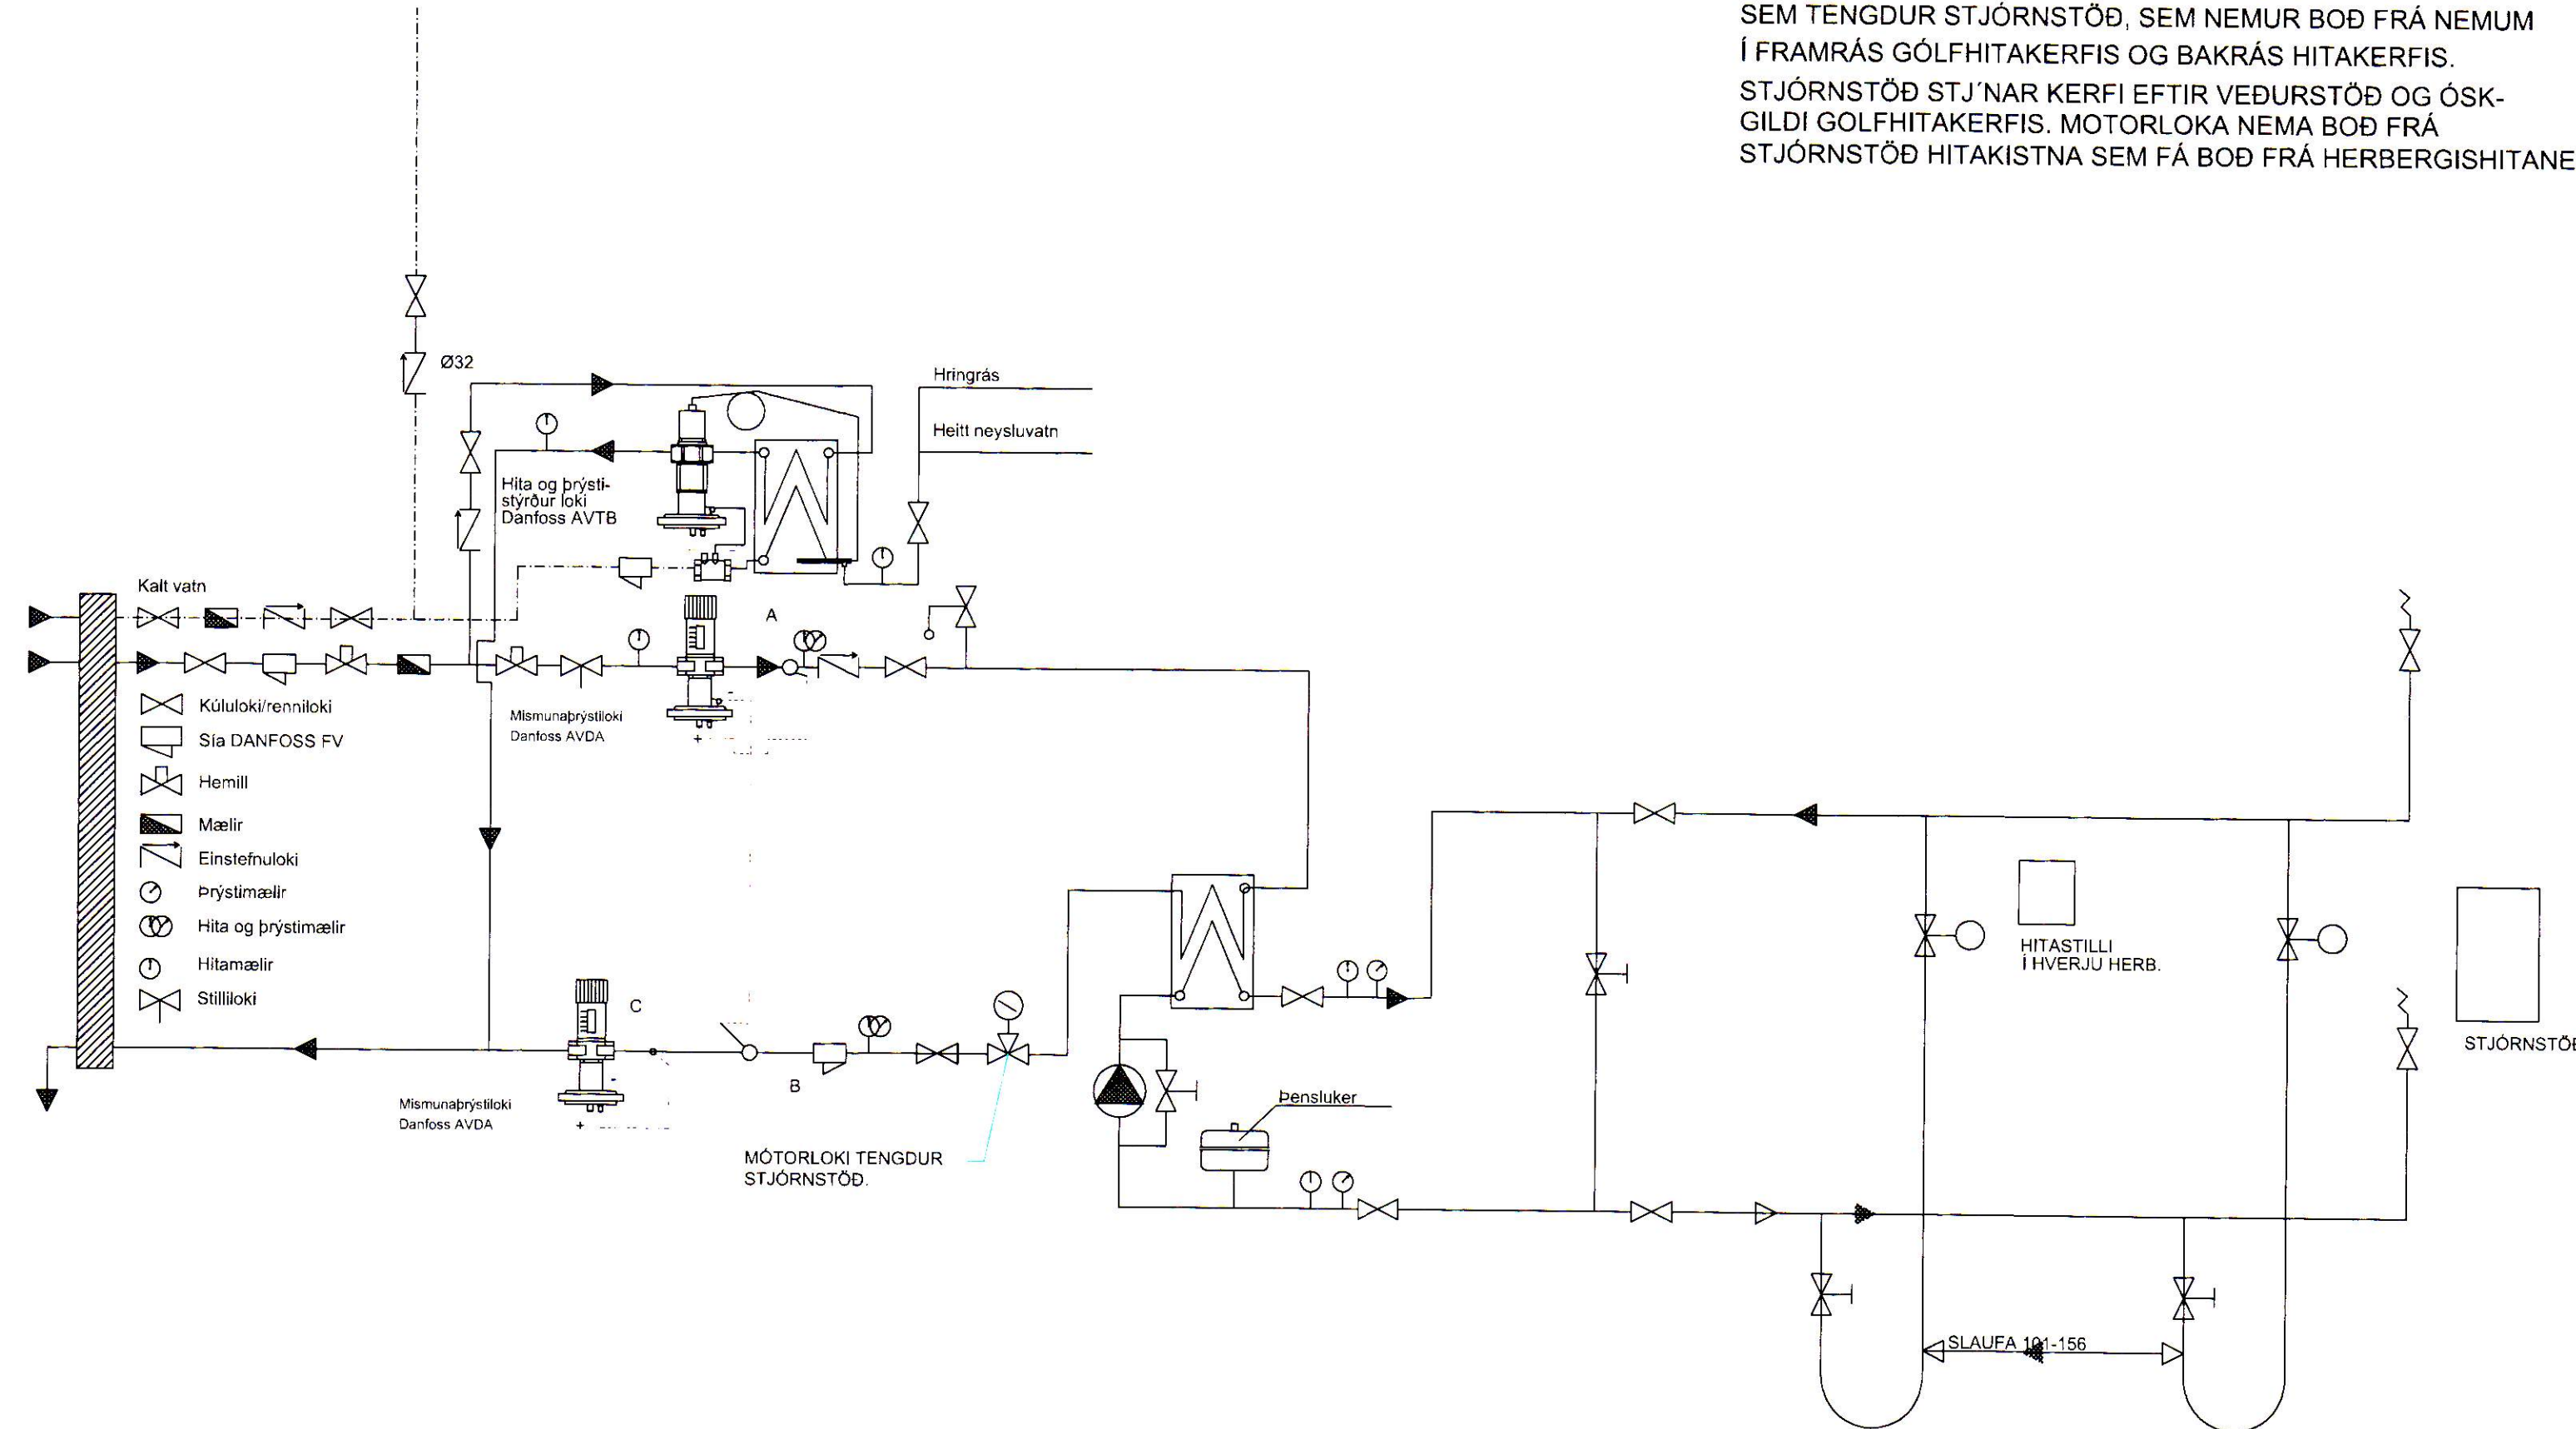

STJÖRNSTÖÐ

FRAMRÁS HITAVEITU Ø25-Ø32
BAKRÁS HITAVEITU Ø25-Ø32

HERBERGISHITANEMI (NEMAR)
TENGIBOX

FRAMRÁS GÓLFHITA
BAKRÁS GÓLFHITA

1 2 3 4 5 6 7 8 9 10 11 12 13 14

TENGIGRINDUR GÓLFHITA NR-01-06 FJÖLDI STÚTA SJÁ GRUNNMYNDIR

FORSENDUR OG SKÝRINGAR
FRAMRÁSARHITI =45°C
BAKRÁSARHITI=20°C
ÚTIHITI =-15°C
INNIHITI =20-24°C
FRÁGANGUR Á GÓLFHITA SKAL VERA SKV. FYRIRMÆLUM FRAMLEIDANDA.
GÓLFHITAKERFI ER STJÓRNAD AF MÓTORLOKA Í BAKRÁS SEM TENGÐUR STJÖRNSTÖÐ, SEM NEMUR BOÐ FRÁ NEMUM Í FRAMRÁS GÓLFHITAKERFIS OG BAKRÁS HITAKERFIS.
STJÖRNSTÖÐ STJ'NAR KERFI EFTIR VEDURSTÖÐ OG ÓSK-GILDI GÓLFHITAKERFIS. MÓTORLOKA NEMA BOÐ FRÁ STJÖRNSTÖÐ HITAKISTNA SEM FÁ BOÐ FRÁ HERBERGISHITANEMUM.

SÁMÞYKKT AF BYGGINGARFULLTRÚA
2. MAI 2018

BYGGINGARFULLTRUNNI VESTMANNAEYJUM

UNDIRRITUN SAMRÆMINGARHÖNNULDAR
Páll Jóhannsson 120742-3379

TILVISUN

ÚTG. DAGS SKÝRINGAR TEIKN RYNT SAMÞ

tpz teiknistofa
Kirkjuvegi 23 900 Vestmannaeyjum Sími 481-2711 tpz@teiknistofa.is www.teiknistofa.is

ÚTG. DAGS	HANNAÐ	MÆLIKVARÐI
14.11.2017	BB/PZ	ENGIN
YFIRFARIÐ	TEIKNAD	
BB/PZ	BB/RS	

SÁMÞYKKT: *Páll Jóhannsson* 120742-3379

GÓÐAHRAUN 12
900 VESTMANNAEYJUM
LAGNATEIKNINGAR
SKÝRINGARBLAÐ
HITAKERFI

VERKFANG 1728 TEIKNING 330

©Óskilning og afritun líkingsger. Að hluta eða í heild er það skriflegt leyfi höfundar