


SAMPYKKT AF BYGGINGARFULLTRÚA
 2. MAÍ 2018
 BYGGINGARFULLTRÚNNI VESTMANNAEYJUM
 UNDIRRITUN SAMRÆMINGARHÖNNUDAR
 Páll Jóhannsson 120743-3379

GRUNNMYND 1 HÆÐ PLATA

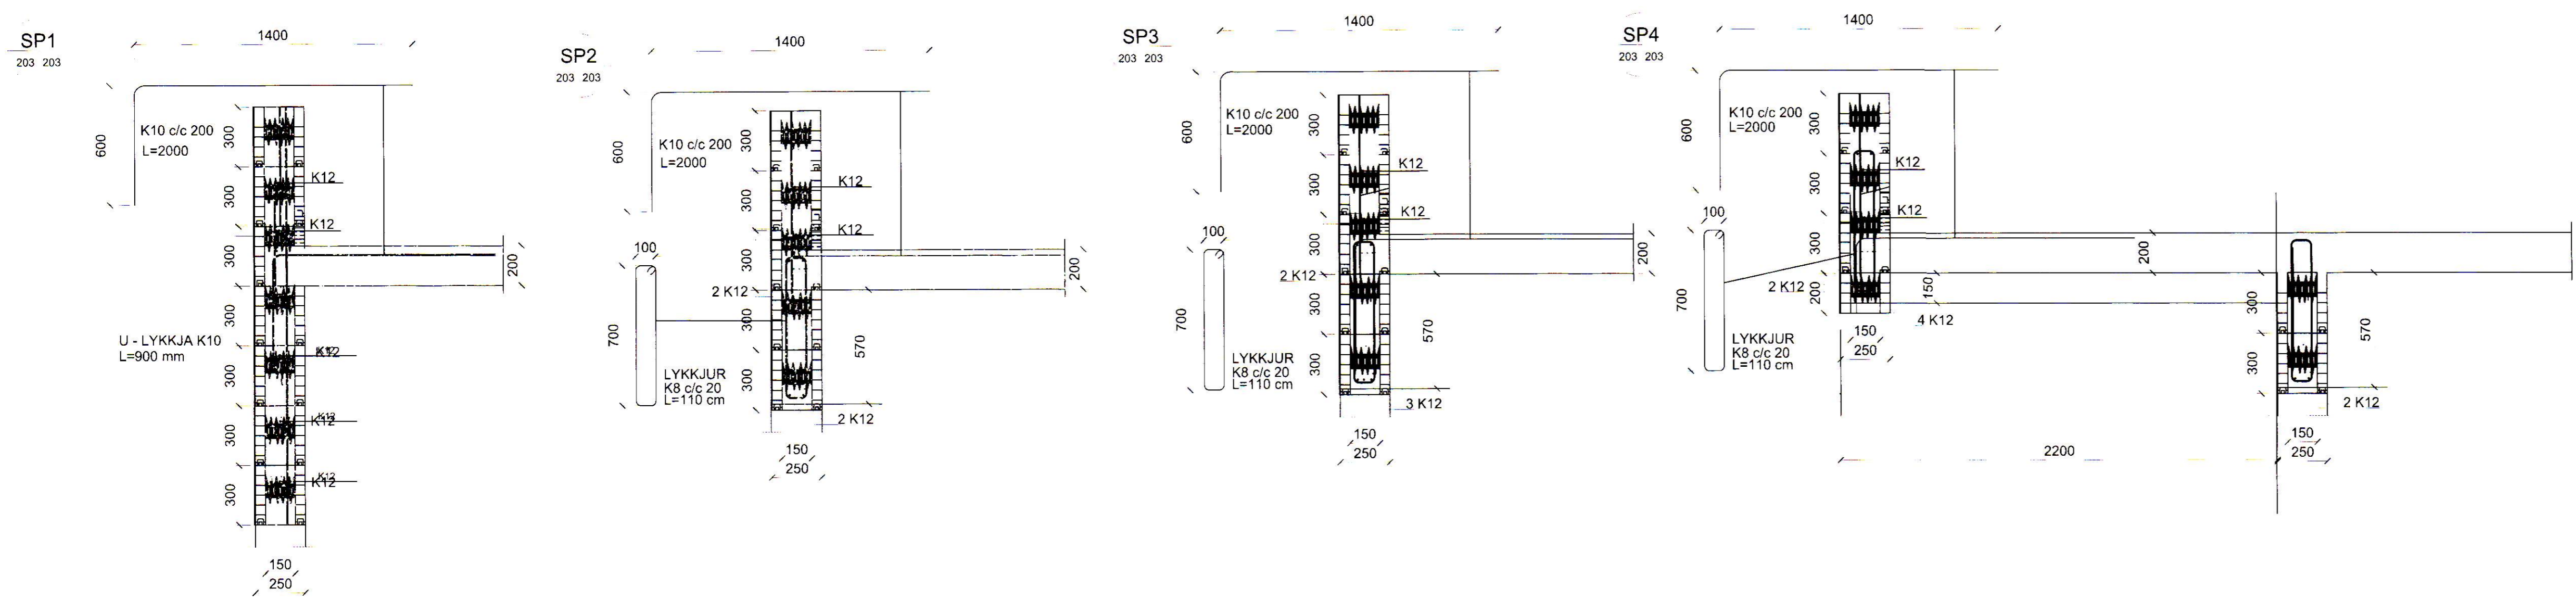

TILVÍSUN		
ÚTG. DAGS	SKÝRINGAR	TEIÐ HANN RYNT SAMÞ.
14.11.2017	PZ	
YFIRFARID	TEIKNAD	MÆLIKVARDI
PZ	RS	1:50 (A1)
SAMPYKKT: Páll Jóhannsson 120743-3379		
GODAHRUN 12 900 VESTMANNAEYJUM BURÐARVIRKI PLATA YFIR 1 HÆÐ GRUNNMYND		
VERKFRANG	1420 TEIKNING	202