


ALMENNAR SKÝRINGAR

1. ÖLL MÁL ERU í mm.
2. LAGNIR ERU HULDAR 16mm PLASTPIPUR.
3. TAUGAR ERU 3x1,5q. F. 10-13A ÖRYGGI EN 2X2,5q F.16A ÖRYGGI
4. MÁLSTRAUMUR ROFA ER 13 A OG TENGLA 16 A.
5. ÖLL MÁL ERU MIDUD VID FULLFRÆGENGID GÓLF OG ÚR MIDRI DÓS Í MIDJA DÓS.
6. HÆÐ ROFA = 1100 mm OG TENGLA = 200 mm.
7. TENGLAR ELDHÚSI, VS OG ÞVOTTAHÚSI ERU h = 1100 mm.
8. TENGLAR TEIKNADIR VID ROFA ERU Í SÖMU DÓS OG ROFINN EDA BEINT UNDIR HONUM.
9. TÖLUSTAFUR VID TENGLA TÁKNAR FJÖLDA TENGLA
10. Í PÍPUR AD ÚTILJÓSUM SKAL DRAGA PLASTSTRENGI.
11. STAÐSETNING VEGG-OG ROFADÓSA Í ELDHÚSI OG VS SKAL M.V. INNRETTINGATEIKNINGAR. UPPGEFIN MÁL ERU LEIÐBEINANDI
12. VELJA SKAL DÓSI RÍ SAMRÆMI FYRIR VALDA INNFELDA LAMPA
13. OFANGREINT GILDIR NEMA ANNARS SÉ GETIÐ

SAMÞYKKT AF BYGGINGARFULLTRÚA
2. MAÍ 2018
BYGGINGARFULLTRÚINN Í VESTMANNAEYJUM

VINNUTEIKNING

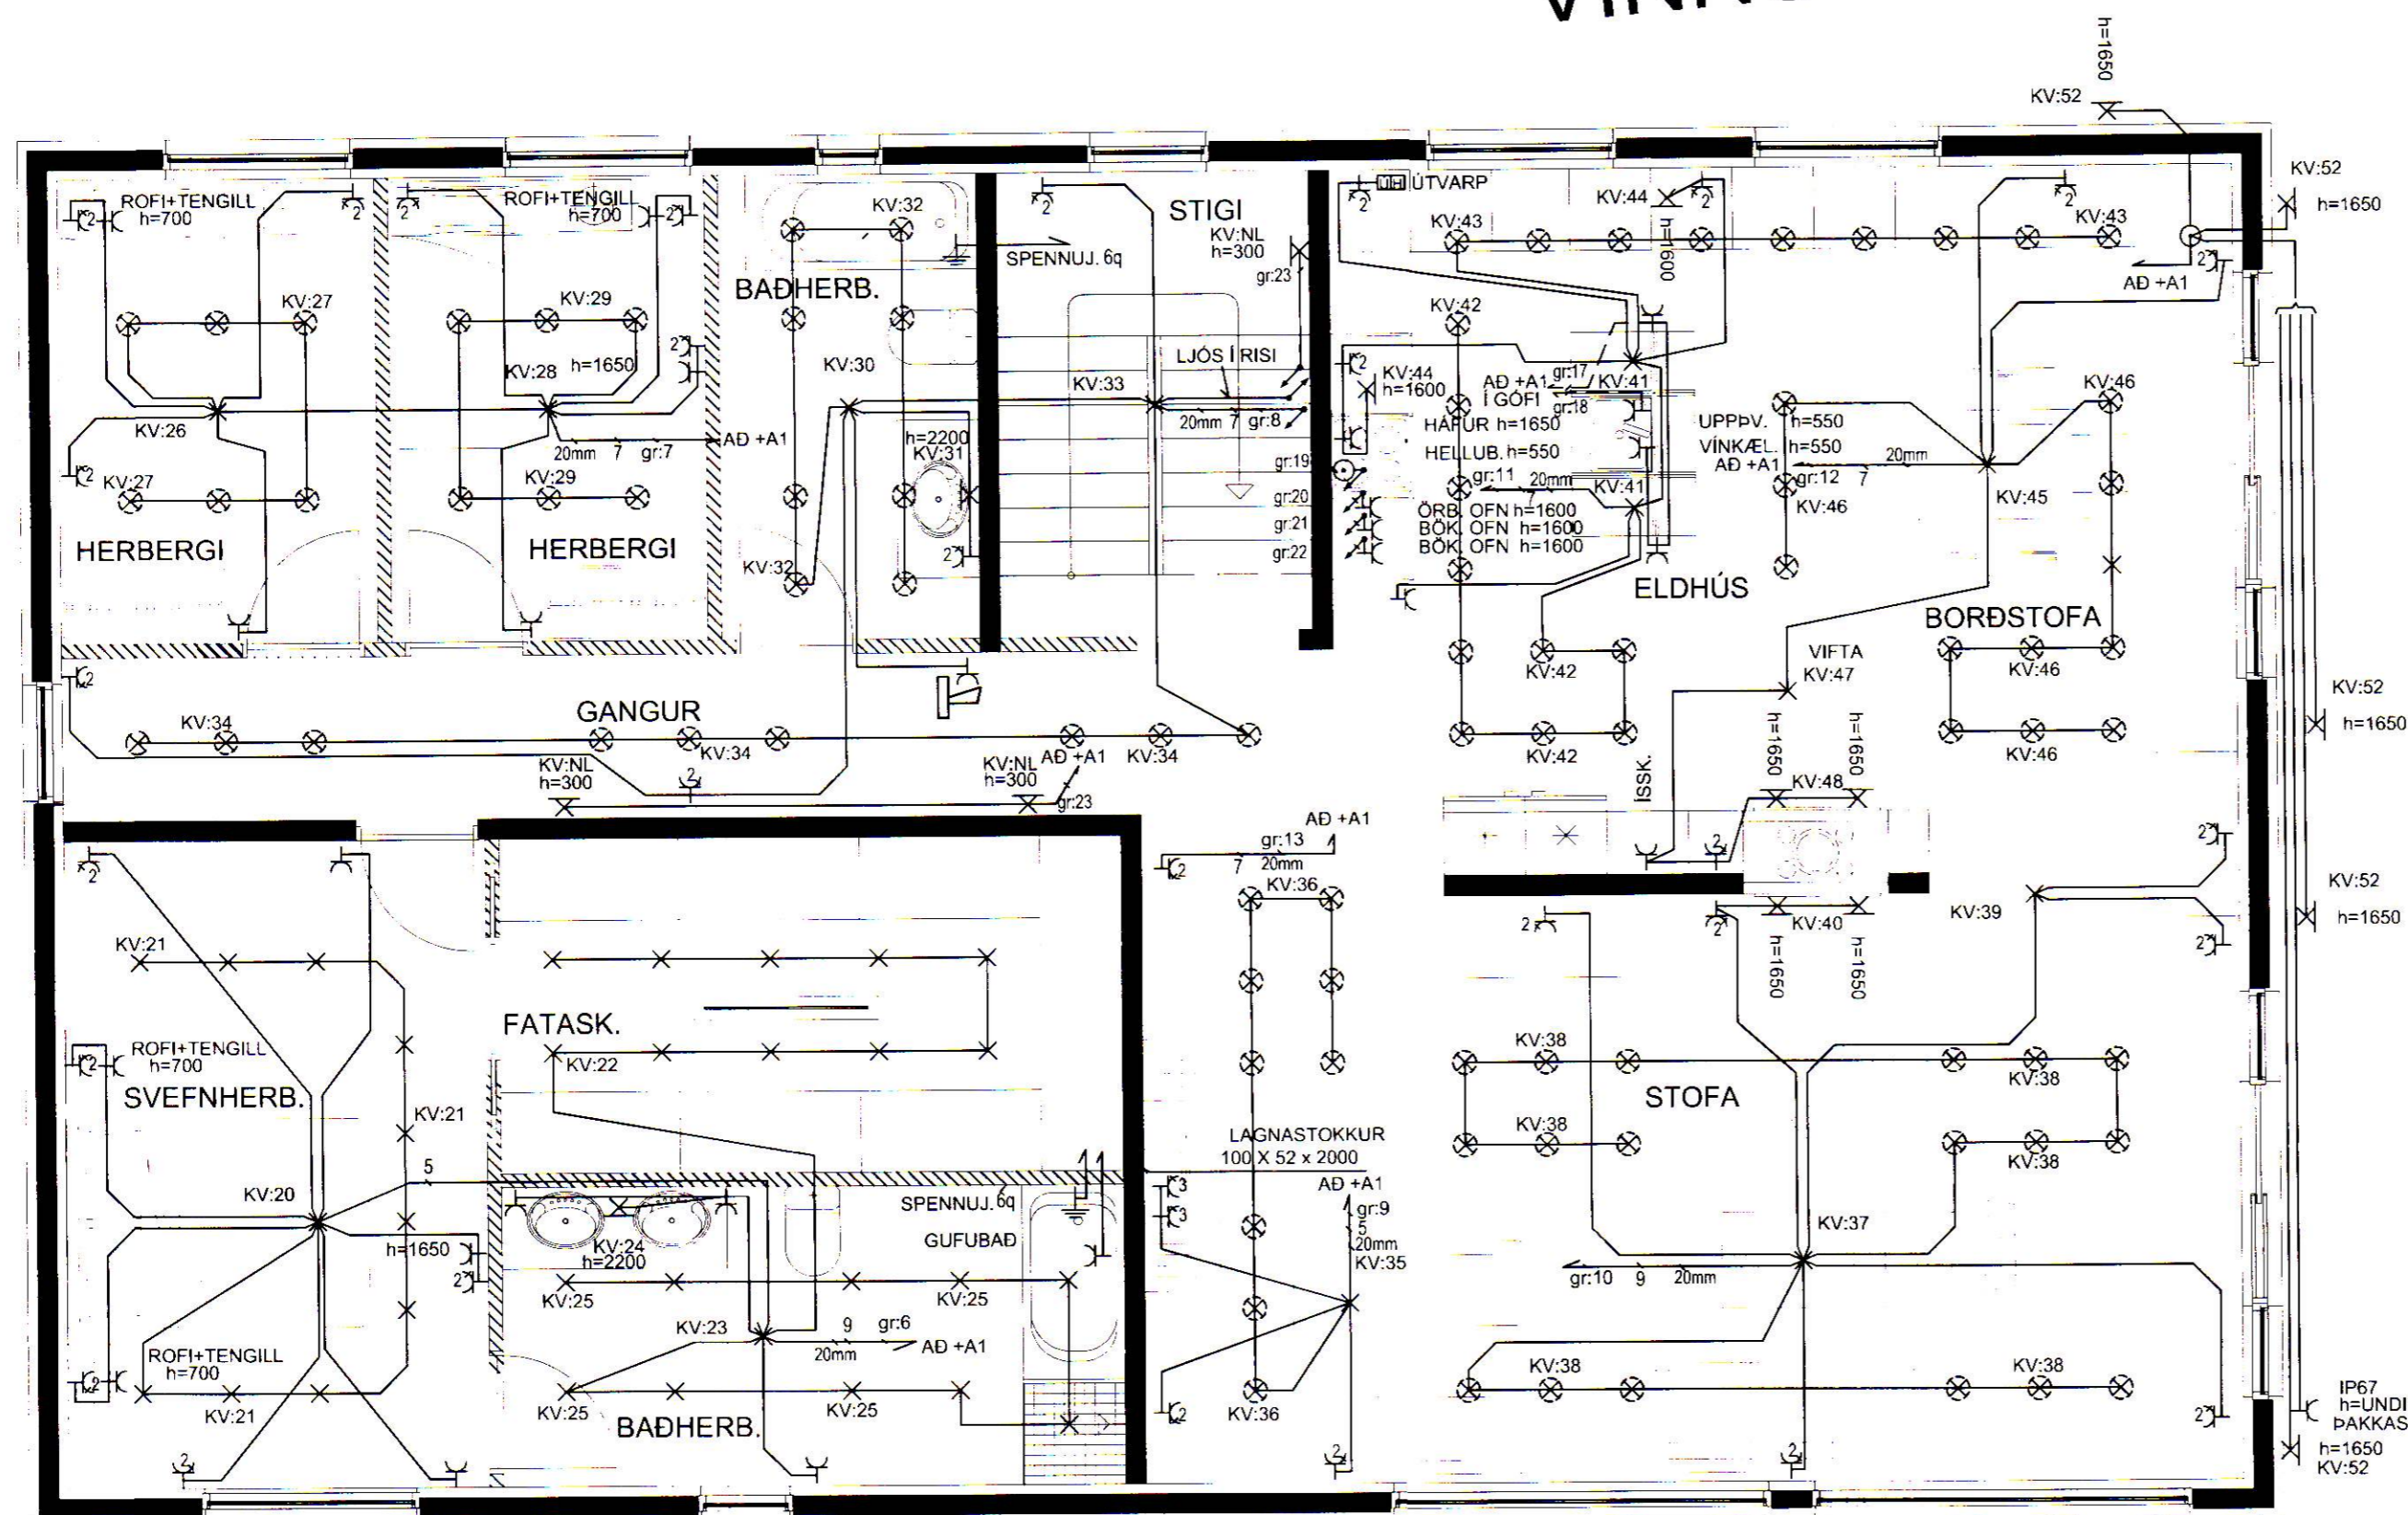

GRUNNMYND LÁGSPENNULAGNIR



WATT EHF KT: 410202-2390
HÓLAGÖTU 50 - 900 VESTMANNAEYJAR - S: 4812926 / 8631963
JÓN GÍSLI ÓLASON - KT: 160963-7519 - RAFIDNFRÆÐINGUR -
LÖGGILTUR RAFVERKTAKI OG HÖNNUDUR - WATT@SIMNET.IS

HANNAÐ	TEIKNAD	YFIRFARID
JGO	JGO	
ARITUN HÖNNUDAR:		KT. HÖNNUDAR:
<i>Jón Pál Óla</i>		160963-7519
ARITUN HÖNNUNARSTJÓRA		KT. HÖNNUNARSTJÓRA
<i>Páll Jóhannsson</i>		120742-3379

GODAHRAUN 12
900 VESTMANNAEYJAR

ÍBÚÐARHÚSNÆÐI 2. HÆÐ
LÁGSPENNULAGNIR

MÆLIKVARÐI	DAGS UNDIRR.	NR. Á TEIKN	NR Á BR.
1/50	2018-04-30	744-4	