

SKÝRINGAR
 ÖLL MÁL ERU Í mm.
 LAGNIR ERU HULDAR 20mm PLASTPÍPUR
 HÆD TENGLA ER 200cm
 TENGLAR ERU FAST VID LÁGSPENNUTENGLA
 HVERGI SKAL ÞÓ HAFA FLEIRI EN FJÓRAR
 DÓSIR ÞÉTT SAMAN



- Y FJARSKIPTATENGILL
- LOFTNETSTENGILL
- NET MAGNARI
- LOFTNETSGREIÐA
- DYRASÍMI, ÚTISTÖÐ MEÐ MYNDAVÉL
- DYRASÍMI, INNISTÖÐ MEÐ SKJÁ
- DYRASÍMI, RAFLÁS Í HURÐ
- OPTÍSKUR REYKSKYNJARI NR. 5
- HITASKYNJARI NR. 3
- VIÐVÖRUNARHLJÓÐGJAFI
- PRÝSTIHNAPPUR M. HITANEMA
- BIRTUSKYNJARI OG HITASKYNJARI ÚTI
- KNX LÖGN

VINNUTEINKNING

SAMÞYKKT AF BYGGINGARFULLTRÚA

2. MAÍ 2018

BYGGINGARFULLTRÚINN Í VESTMANNAEYJUM

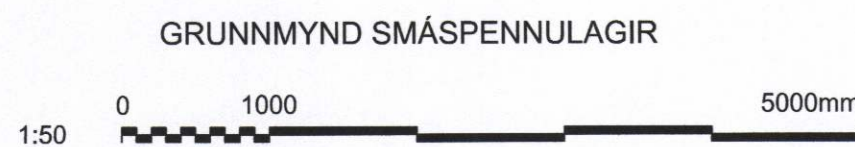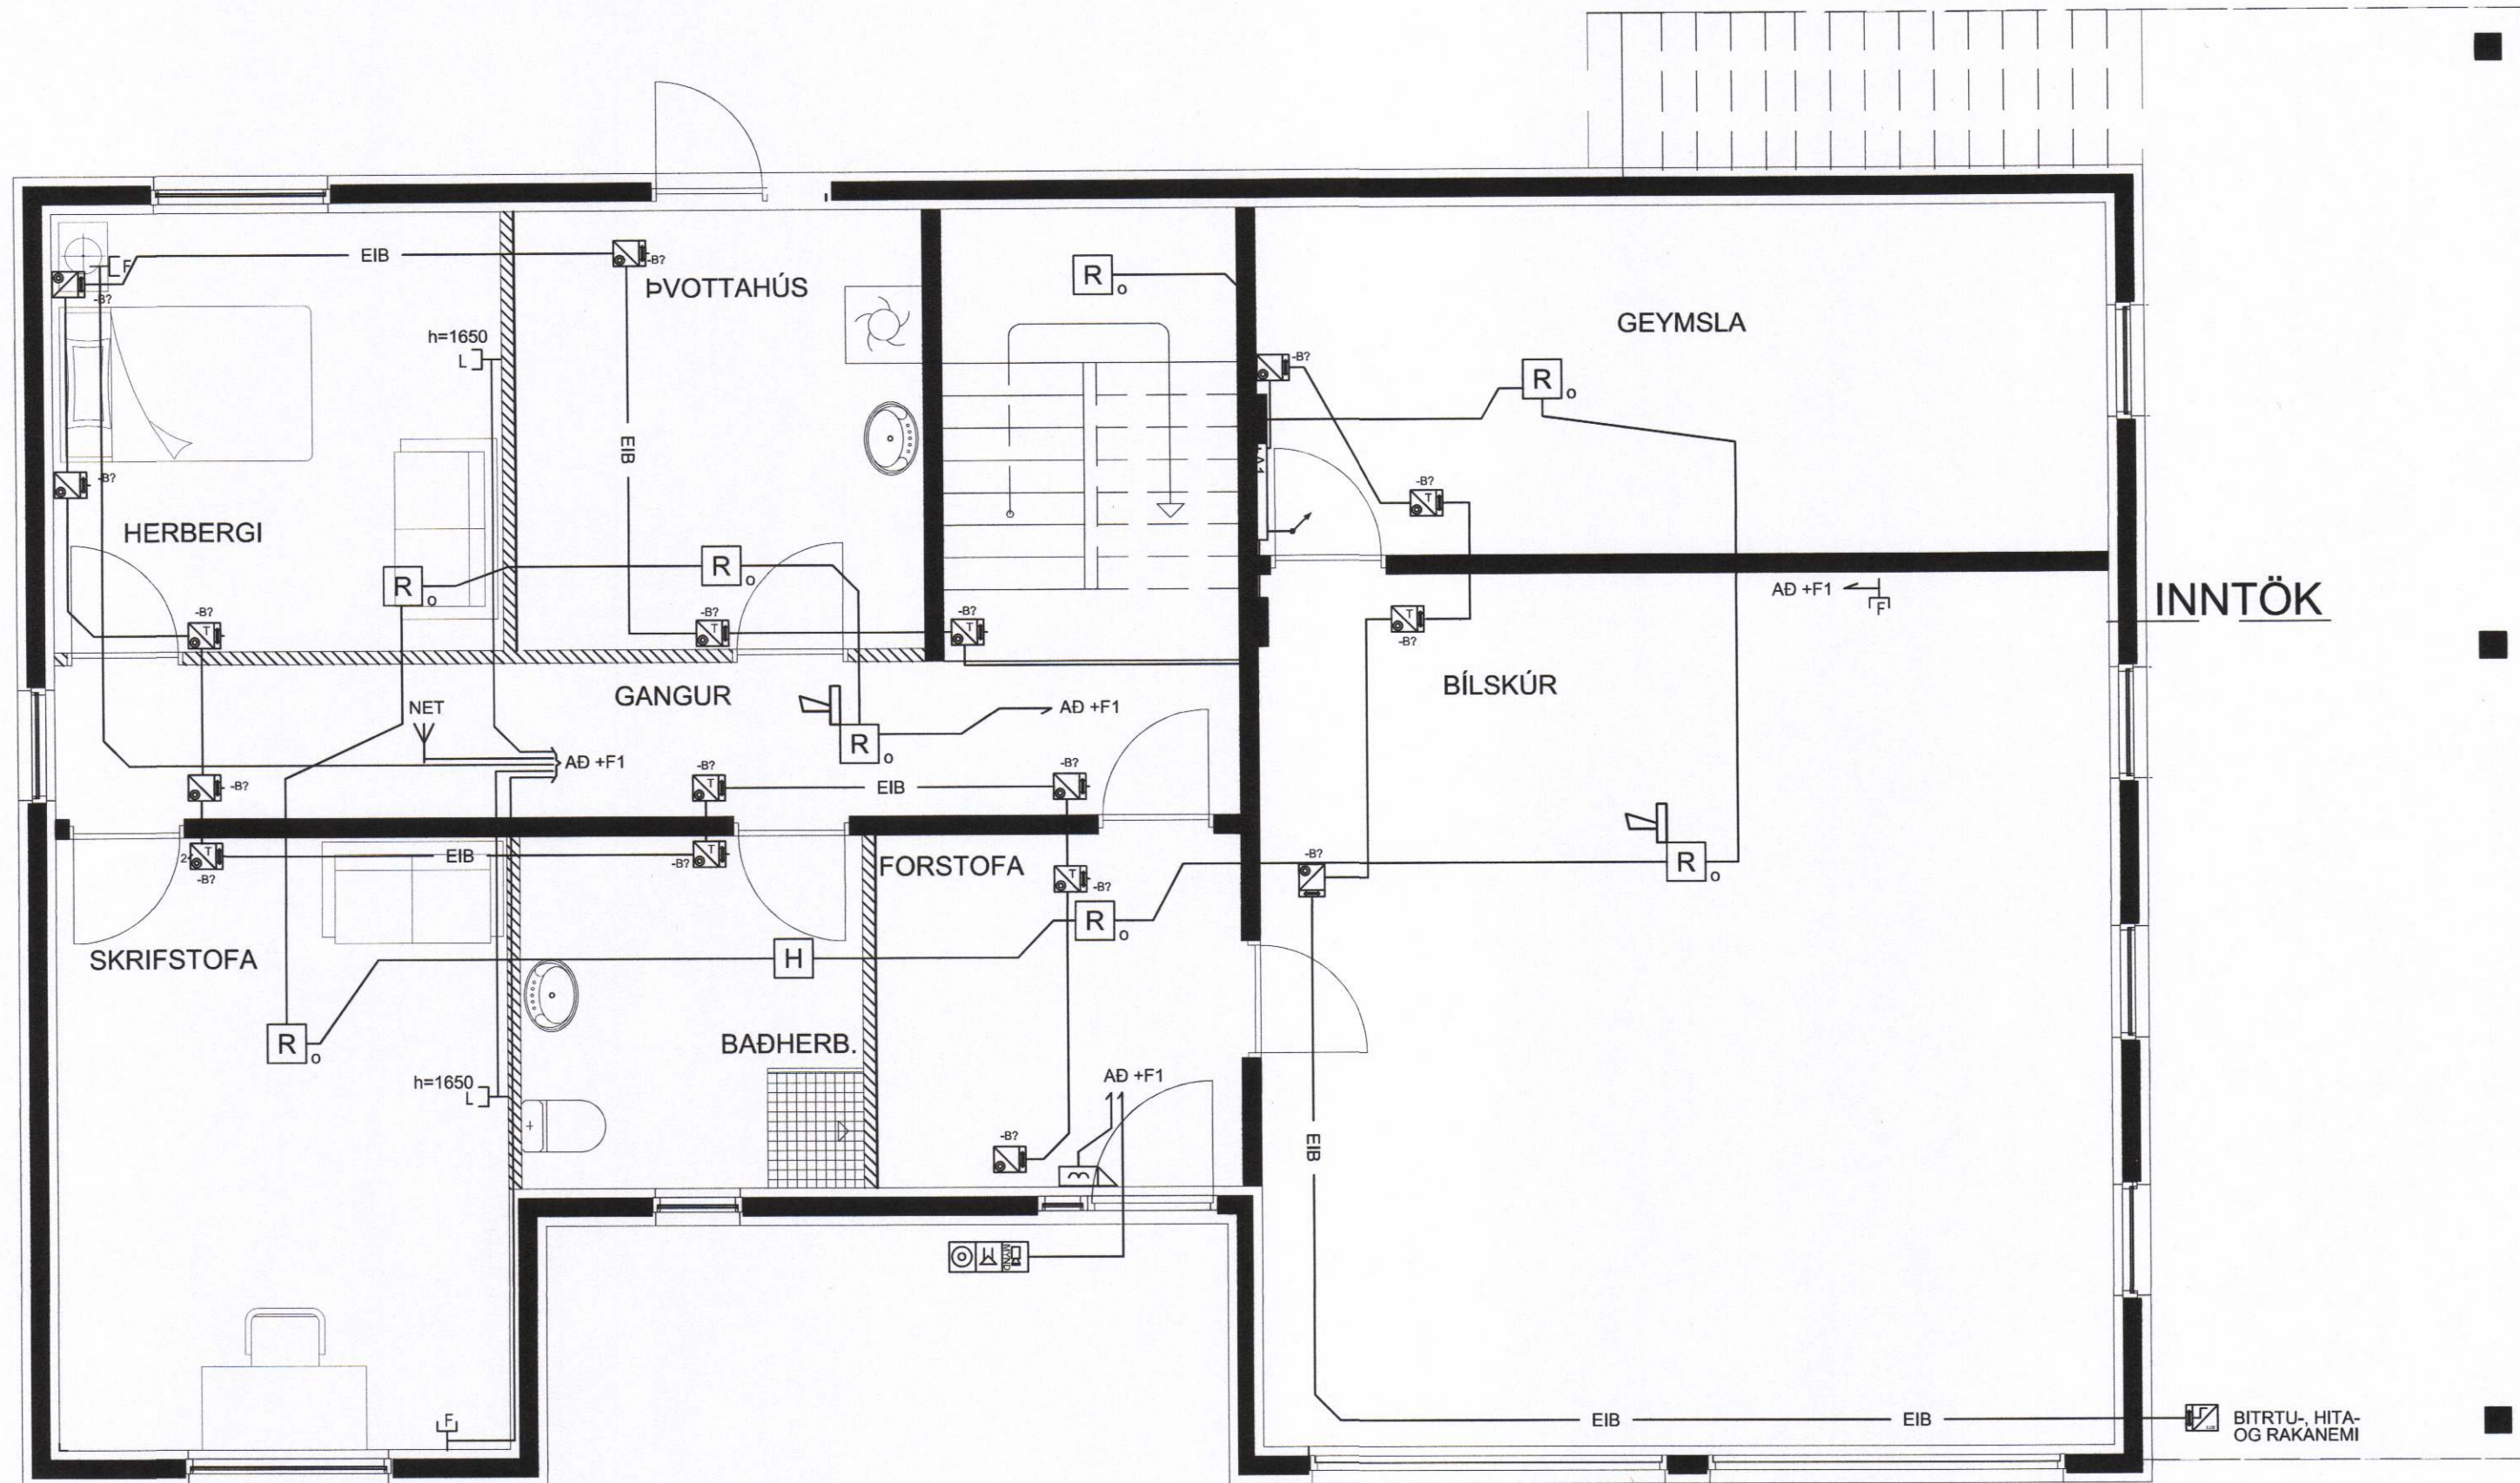

WATT EHF KT: 410202-2390
 HÓLAGÖTU 50 - 900 VESTMANNAEYJAR - S: 4812926 / 8631963
 JÓN GÍSLI ÓLASON - KT: 160963-7519 - RAFIÐNFRÆÐINGUR -
 LÖGGILTUR RAFVERKTAKI OG HÖNNUÐUR - WATT@SIMNET.IS

HANNAÐ	TEIKNAD	YFIRFARID
JGO	JGO	
ÁRITUN HÖNNUÐAR :	KT. HÖNNUÐAR :	
<i>Jón Gíslí Ólafsson</i>	160963-7519	
ÁRITUN HÖNNUNARSTJÓRA	KT. HÖNNUNARSTJÓRA	
<i>Páll Jóhannsson</i>	120742-3379	

GOÐAHRUN 12
 900 VESTMANNAEYJAR
 ÍBÚÐARHÚSNÆÐI 1. HÆÐ
 SMÁSPENNULAGNIR

MÆLIKVARÐI	DAGS UNDIRR.	NR. Á TEIKN	NR Á BR.
1/50	2018-04-30	744-5	