


0 15. 2001


BYGGINGARFULLTRUINN VEIÐI AF RÁÐGJAFUM

NR	DAGS	BREYTING
A	DKT 01	VINDFANG
B		
C		
D		
E		
F		
G		
H		


SKYRINGAR

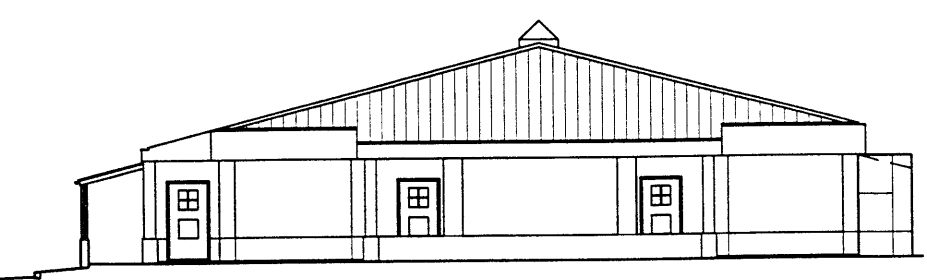


SUDURHLID

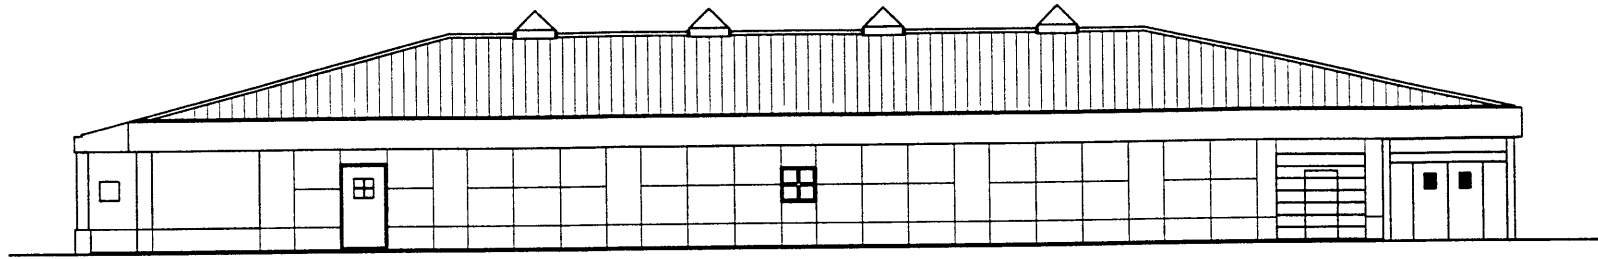

AUSTURHLID

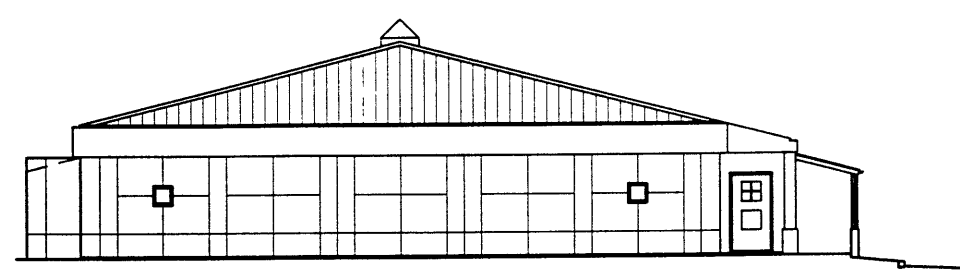

NORDURHLID

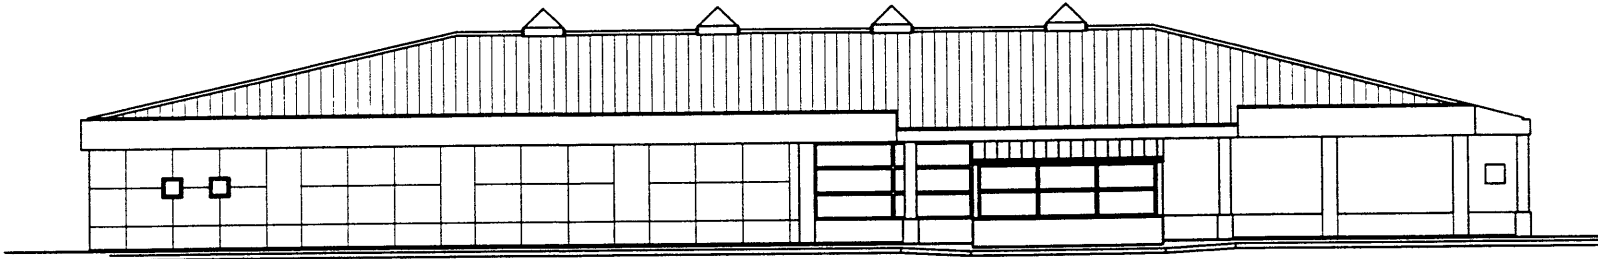

VESTURHLID

Teiknistofa PZ ehf
Ráðgjafarverkfræðipjónusta



Kirkjuveg 23 900 Vestmannaeyjum Sími 481 2711 Fax-481 3076
Heimasíða <http://www.teiknistofa.is> Netfang pz@teiknistofa.is

Verkefni
KAUPFÉLAG VESTMANNAEYJA
VERSLUN VIÐ GÖÐAHRAUN

Verkefni
VINDFANG
ÓTLIT

Dags	Hannað	Verk nr	Mælikvarði
FEB 01		0109	1/100
Yfirfarið	Teiknað	Teikn nr	Breyting
	EA	102	B

Samþykkt