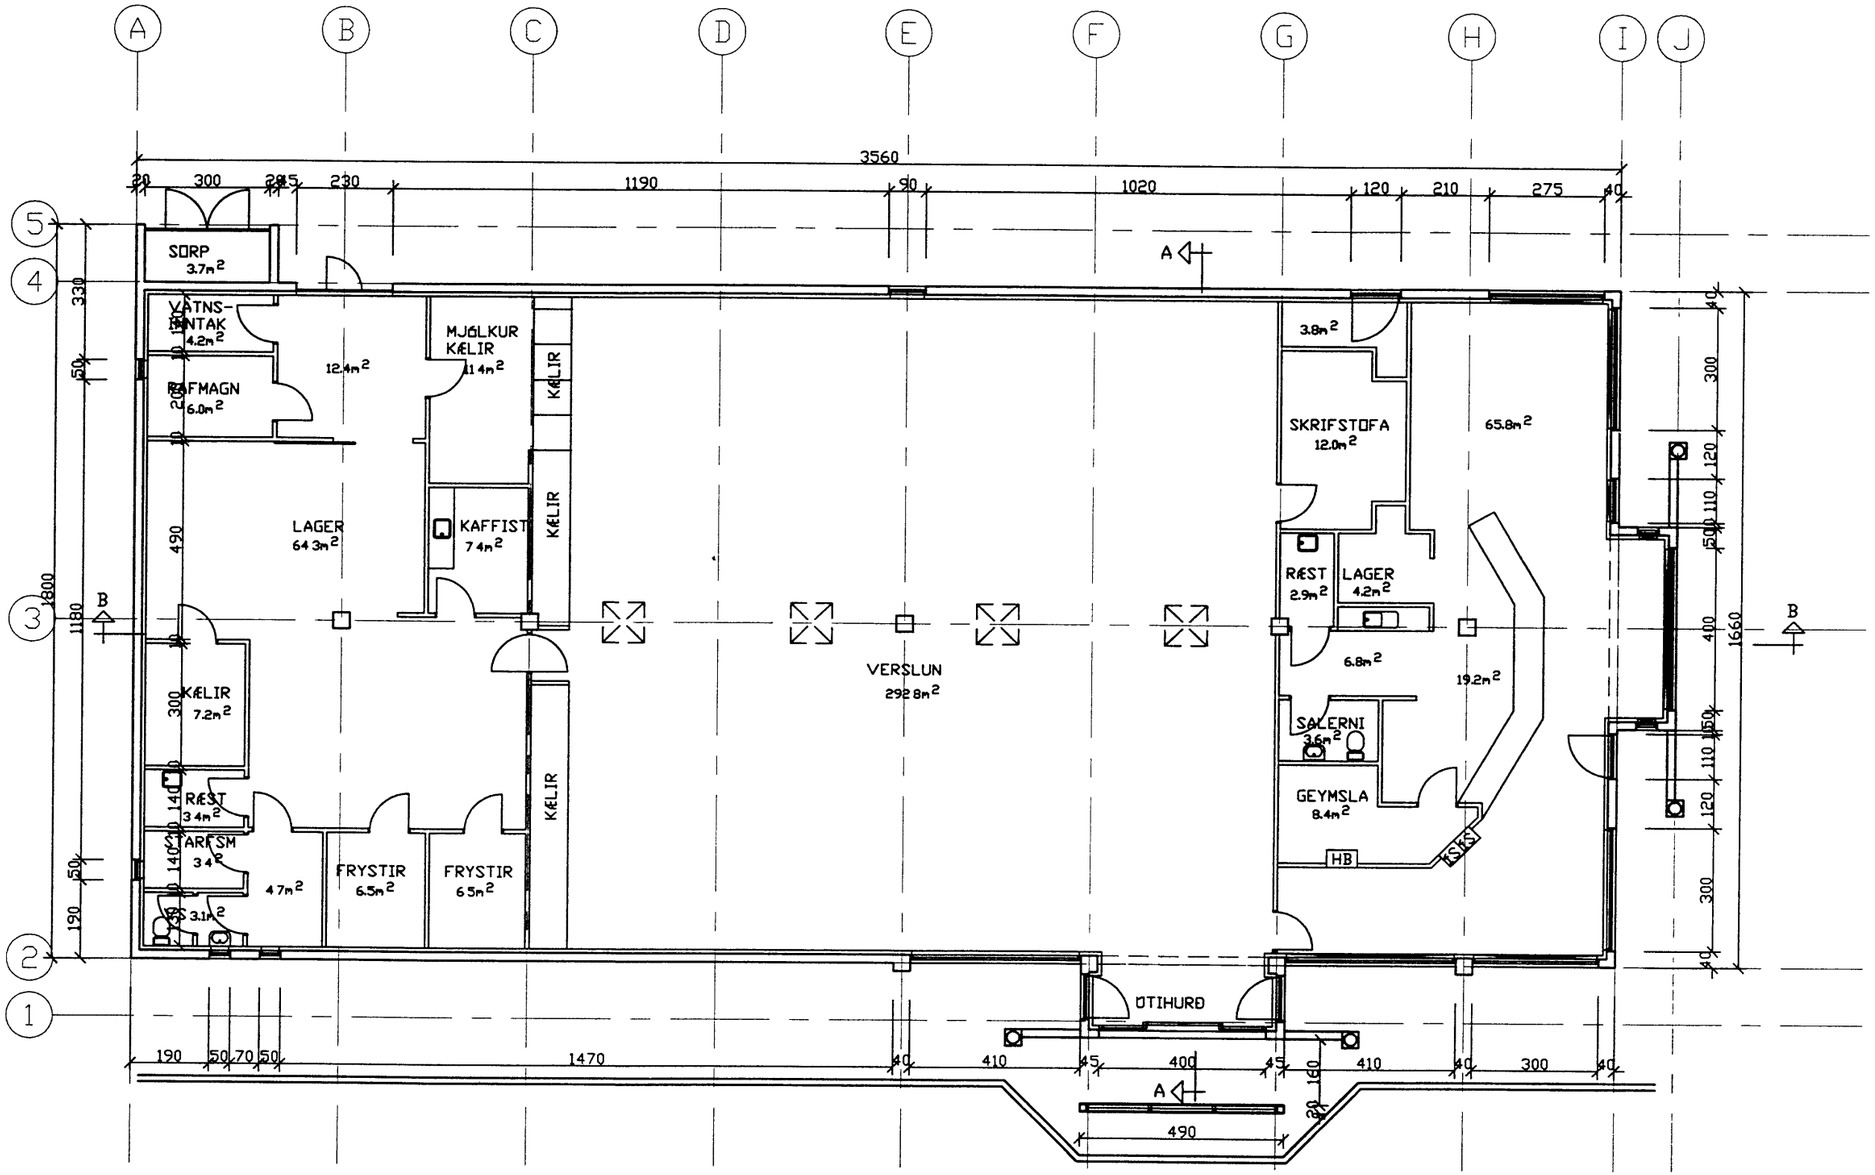

GRUNNMYND

SAMÞYKKT AF BYGGINGARFULLTRUA

06 MAI 2001

BYGGINGARFULLTRÚINN I VESTMANNAEYJUM

NR	DAGS	BREYTING
A	OKT 01	VINDFANG
B		
C		
D		
E		
F		
G		
H		

SKYRINGAR

Teiknistofa PZ ehf
Ráðgjafarverkfræðiþjónusta
FRV
Kirkjuvegi 23 900 Vestmannaeyjum Sími 481 2711 Fax 481 3076
Heimasíða http//www teiknistofa.is Netfang pz@teiknistofa.is

Verkheiti
KAUPFÉLAG VESTMANNAEYJA
VERSLUN VIÐ GOÐAHRAUN

Verkefni
VINDFANG
GRUNNMYND

Dags	Hannað	Verk nr	Mælikvarði
FEB 01		0109	1/75
Yfirfarið	Teiknað	Teikn nr	Breyting
	EA	103	A

Samþykkt