
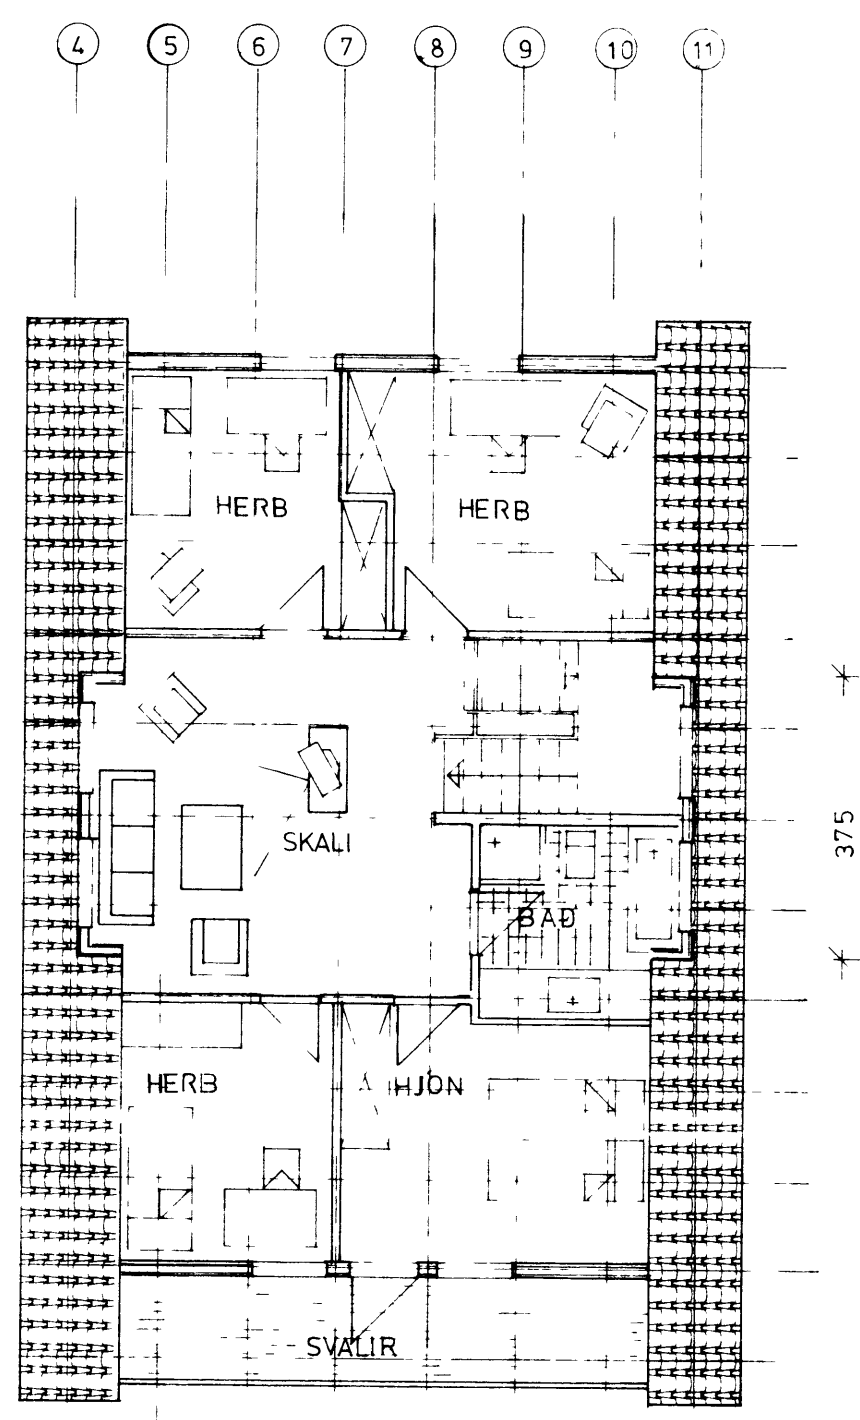


BYGGINGARFRAGAEND
 13-1-84
 BYGGINGARFRAGAEND
 Sallur Arnarson

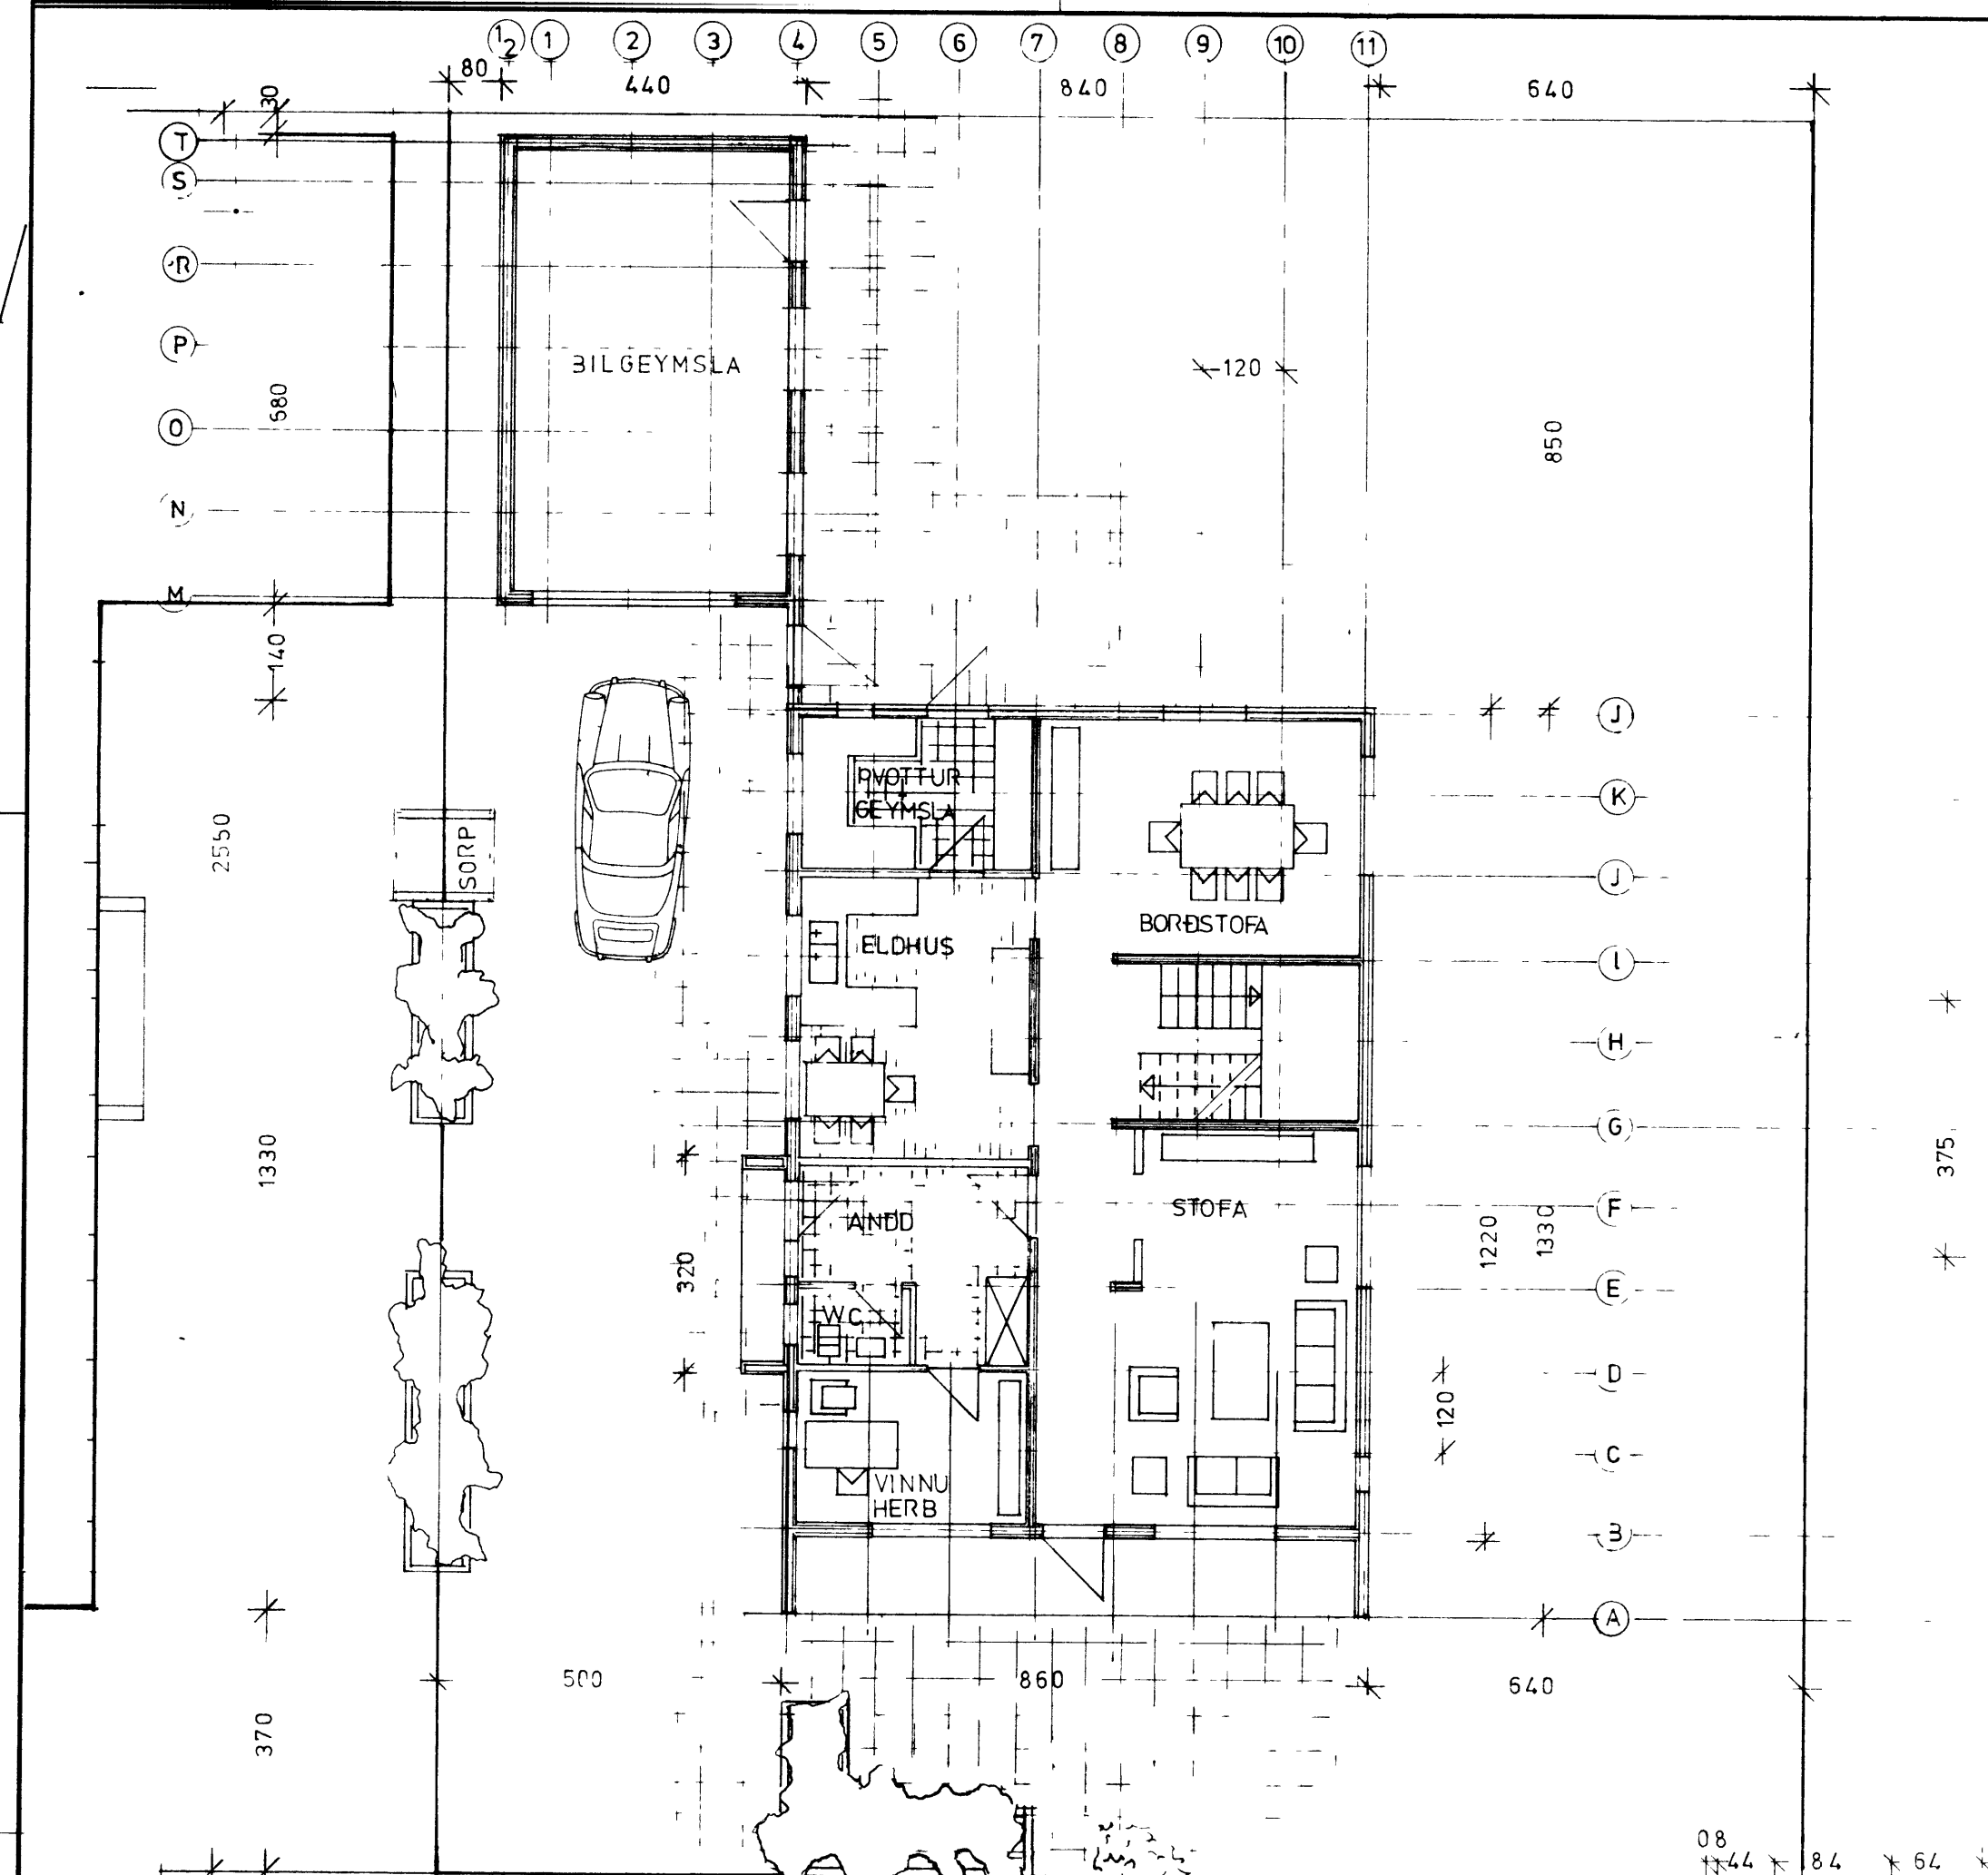


SKÝRINGAR

GRUNNFLOTUR HUSS BRUTTO	104,92 M ²
IBUÐ 1 HÆÐ NETTO	85,12 M ²
IBUÐ RIS Í 180 CM HÆÐ	61,90 M ²
BILGEYMSLA BRUTTO	29,04 M ²
RUMMAL HÚSS	53570 M ³
RUMMAL BILGEYMSLU	9000 M ³
RUMMAL SAMTALS	62570 M ³


HUSIÐ ER SMÍÐAÐ Í EININGUM HJA
 TRESMÍÐJU ÞORÐAR VESTMANNAEYJUM.

GRUNNMYND 1.HÆÐ



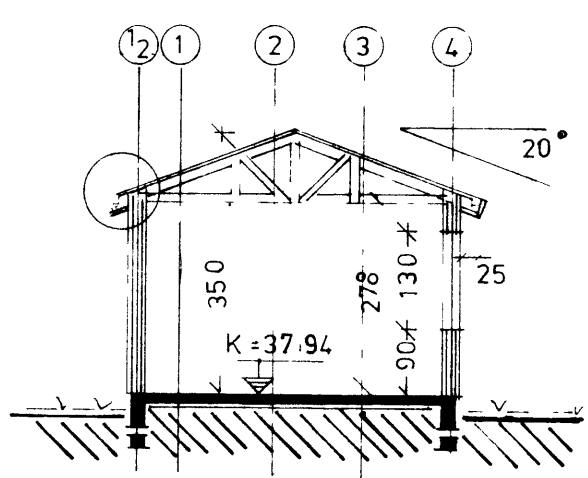


SNIÐ B-B

GRUNNMYND RIS

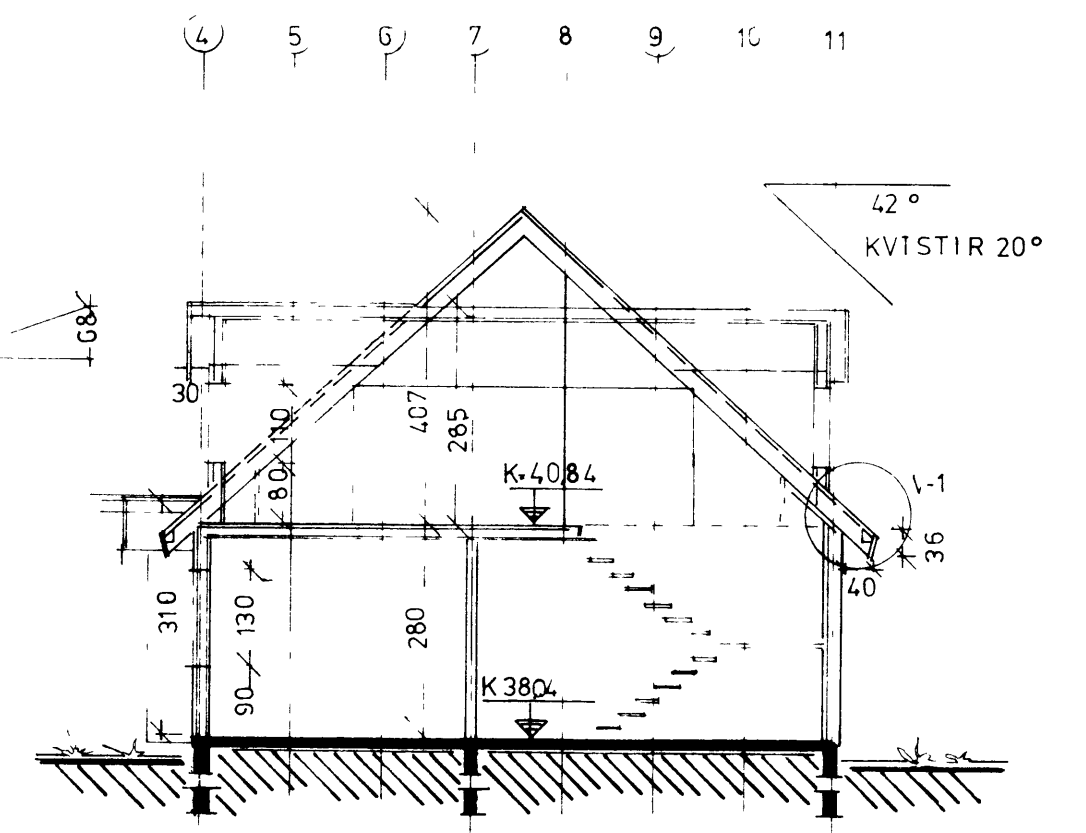

SNIÐ A-A

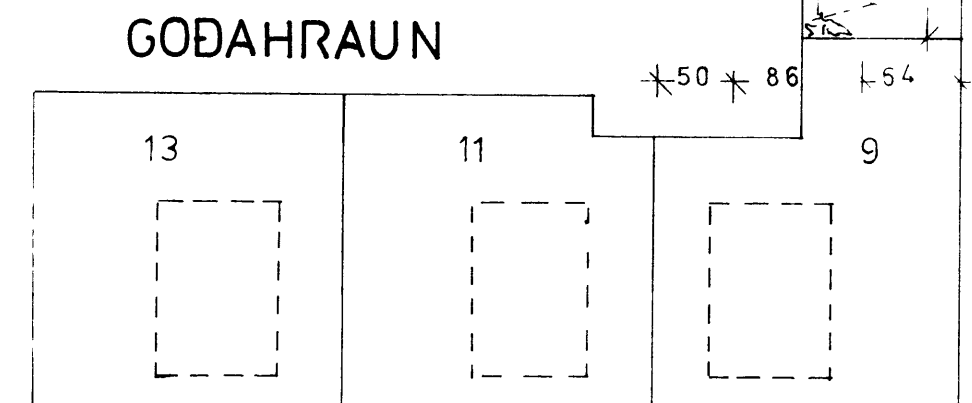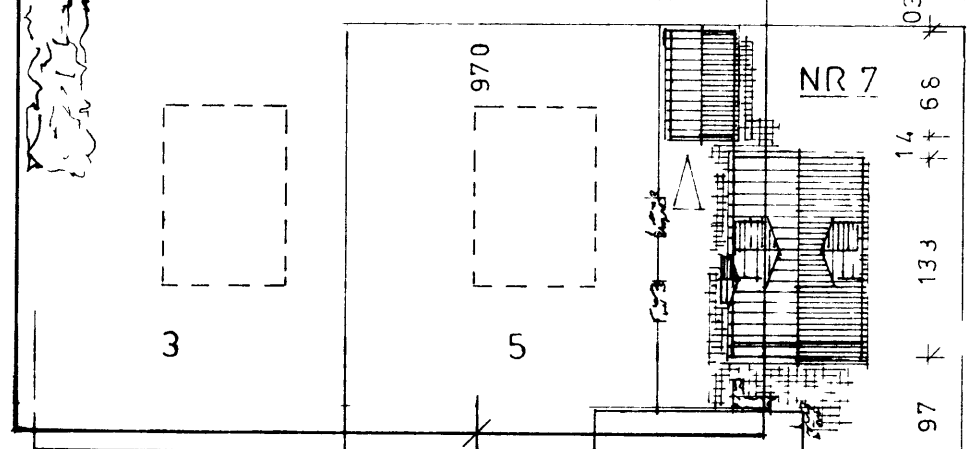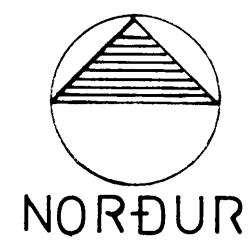

AFSTÖÐUMYND 1 500

TEIKNISTOFAN KVARDI	VERKEFNI	GODAHRAUN 7 VESTMANNAEYJUM	KVARÐI	1 100	VERK NR	8410 D
	HEITI	GRUNNMYNDIR SNÍÐ SKÝRINGAR AFSTÖÐUMYND	DAGS	JAN 84	TÝPA NR	R 24 B E
			HÖNNUN	GG	TEIKN NR	A-1
			TEIKN	GG BM		

Bólholt 6, 3 h Reykjavík Sími (91) 82414