











SNID B

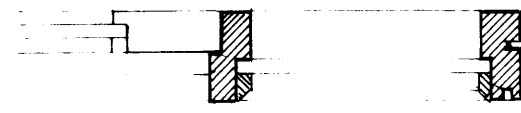

SNID C-C

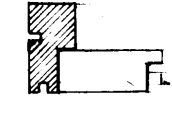

SNID-D D

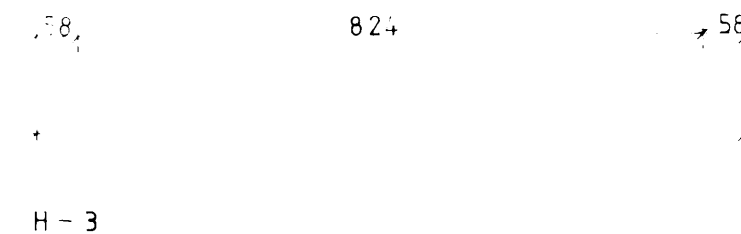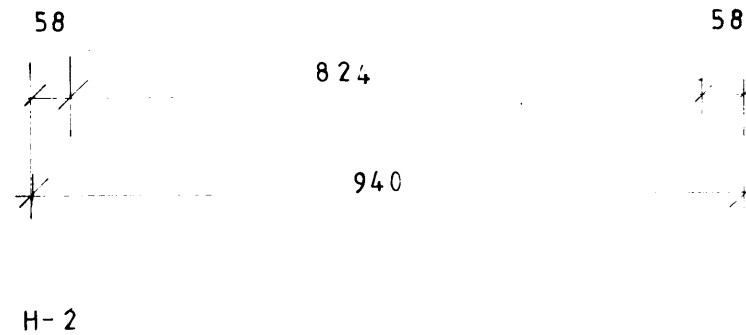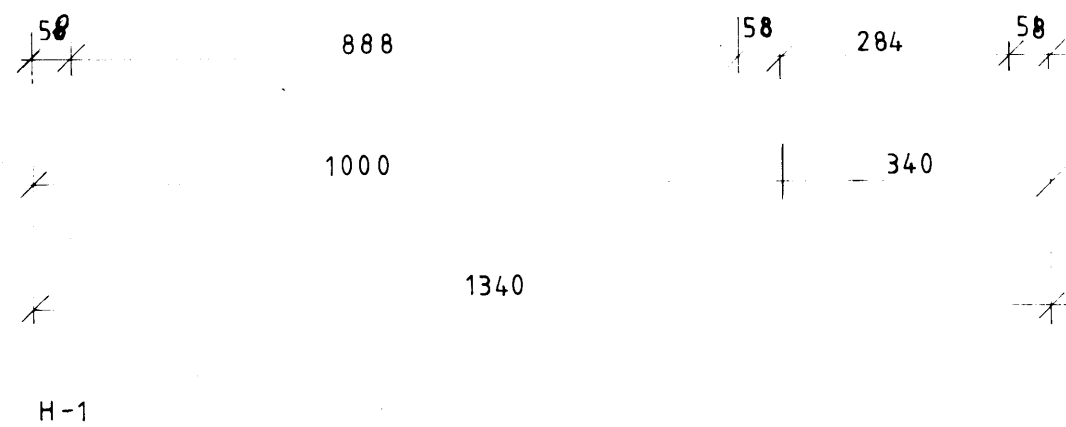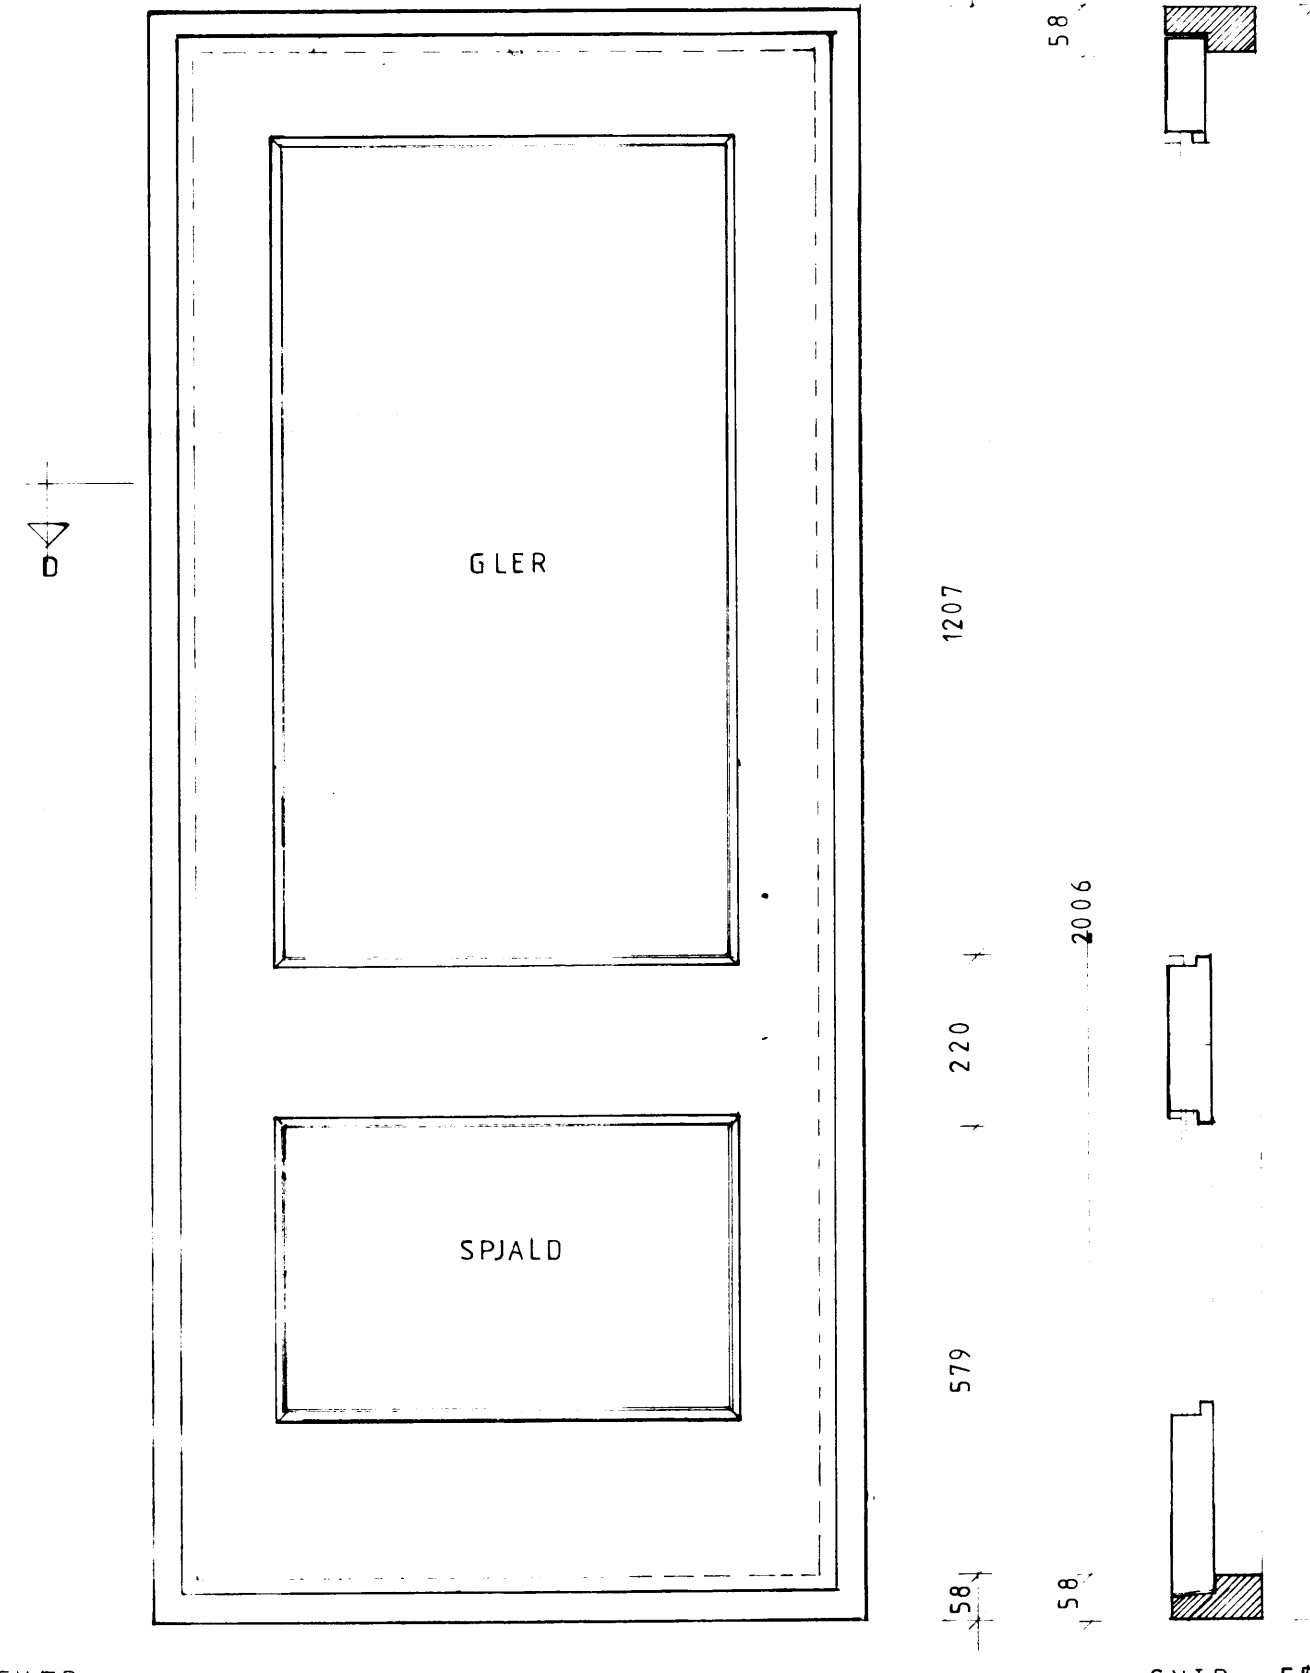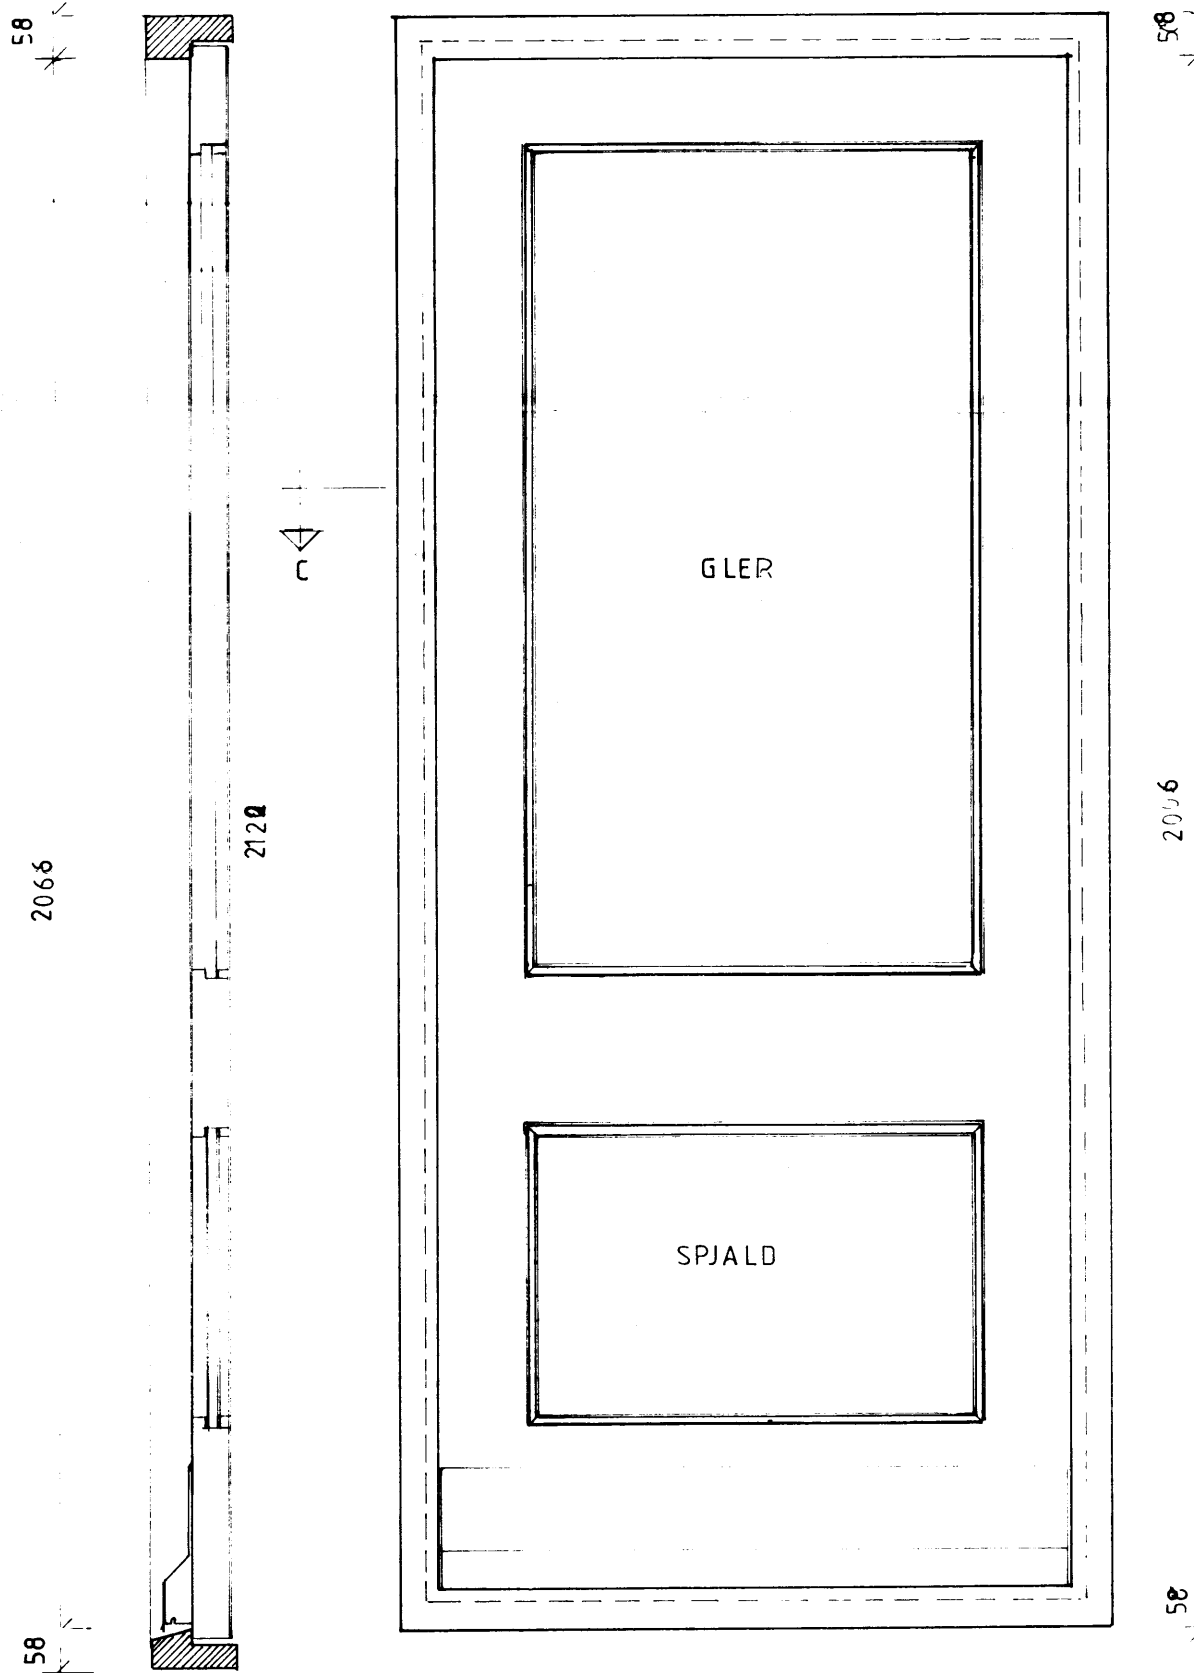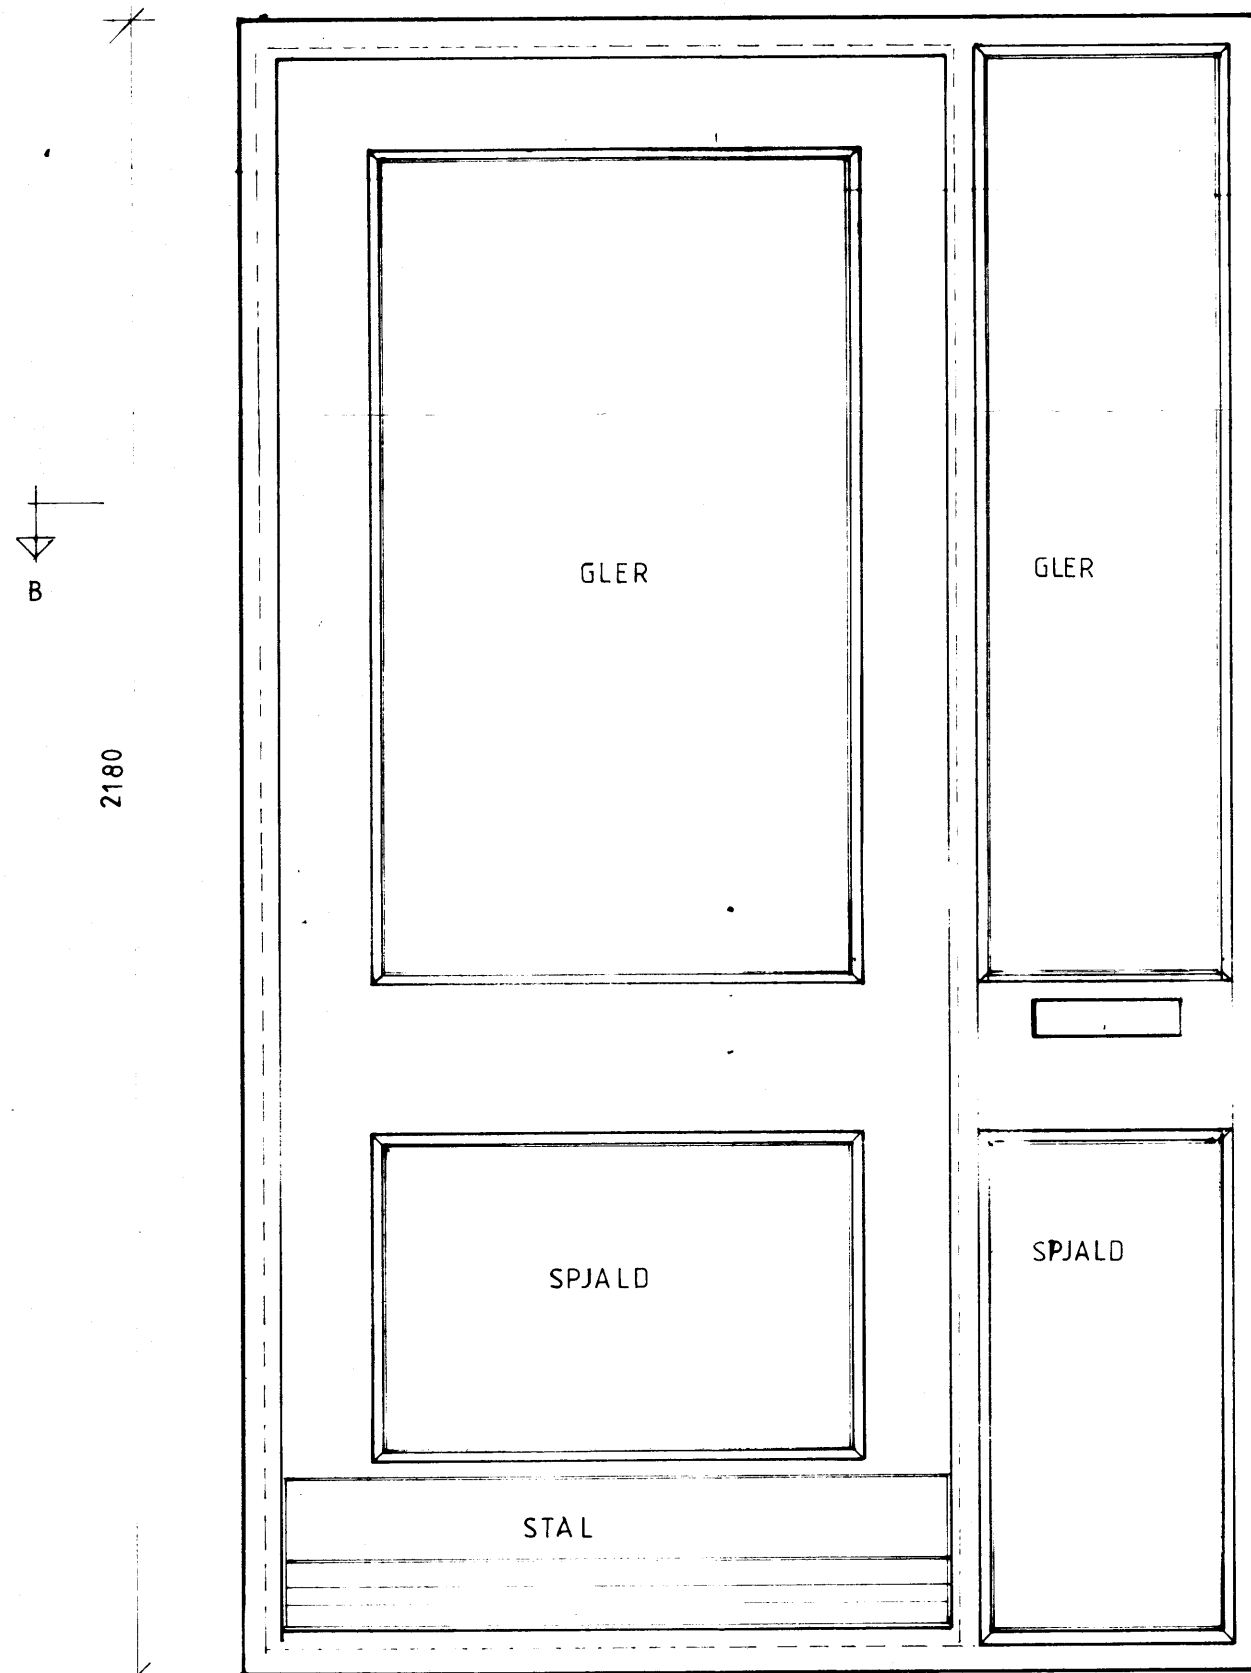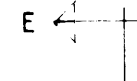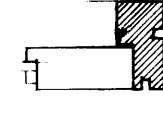

ÖLL MÁLERUÍ M.M.

F	VERK Trésmíðja þórðar	
E	Útidyra hurðir	
D	H-1 H-2	
C		
B		
A		
BR	DAGS	BREYTING
PÁLL ZÓPHONIÁSSON		TEIKN. NR. H-1 8207
BYGGINGATÆKNIFRÆÐINGUR		HANNAÐ P.Z TEIKNAD S.S
KIRKJUVEGI 23 - 98-2711		KVARDI 1:10
OG VESTMANNNAEYJUM		