


13.11.84

BYGGINGARFRÆÐINGUR

Valdur Þorbergsson

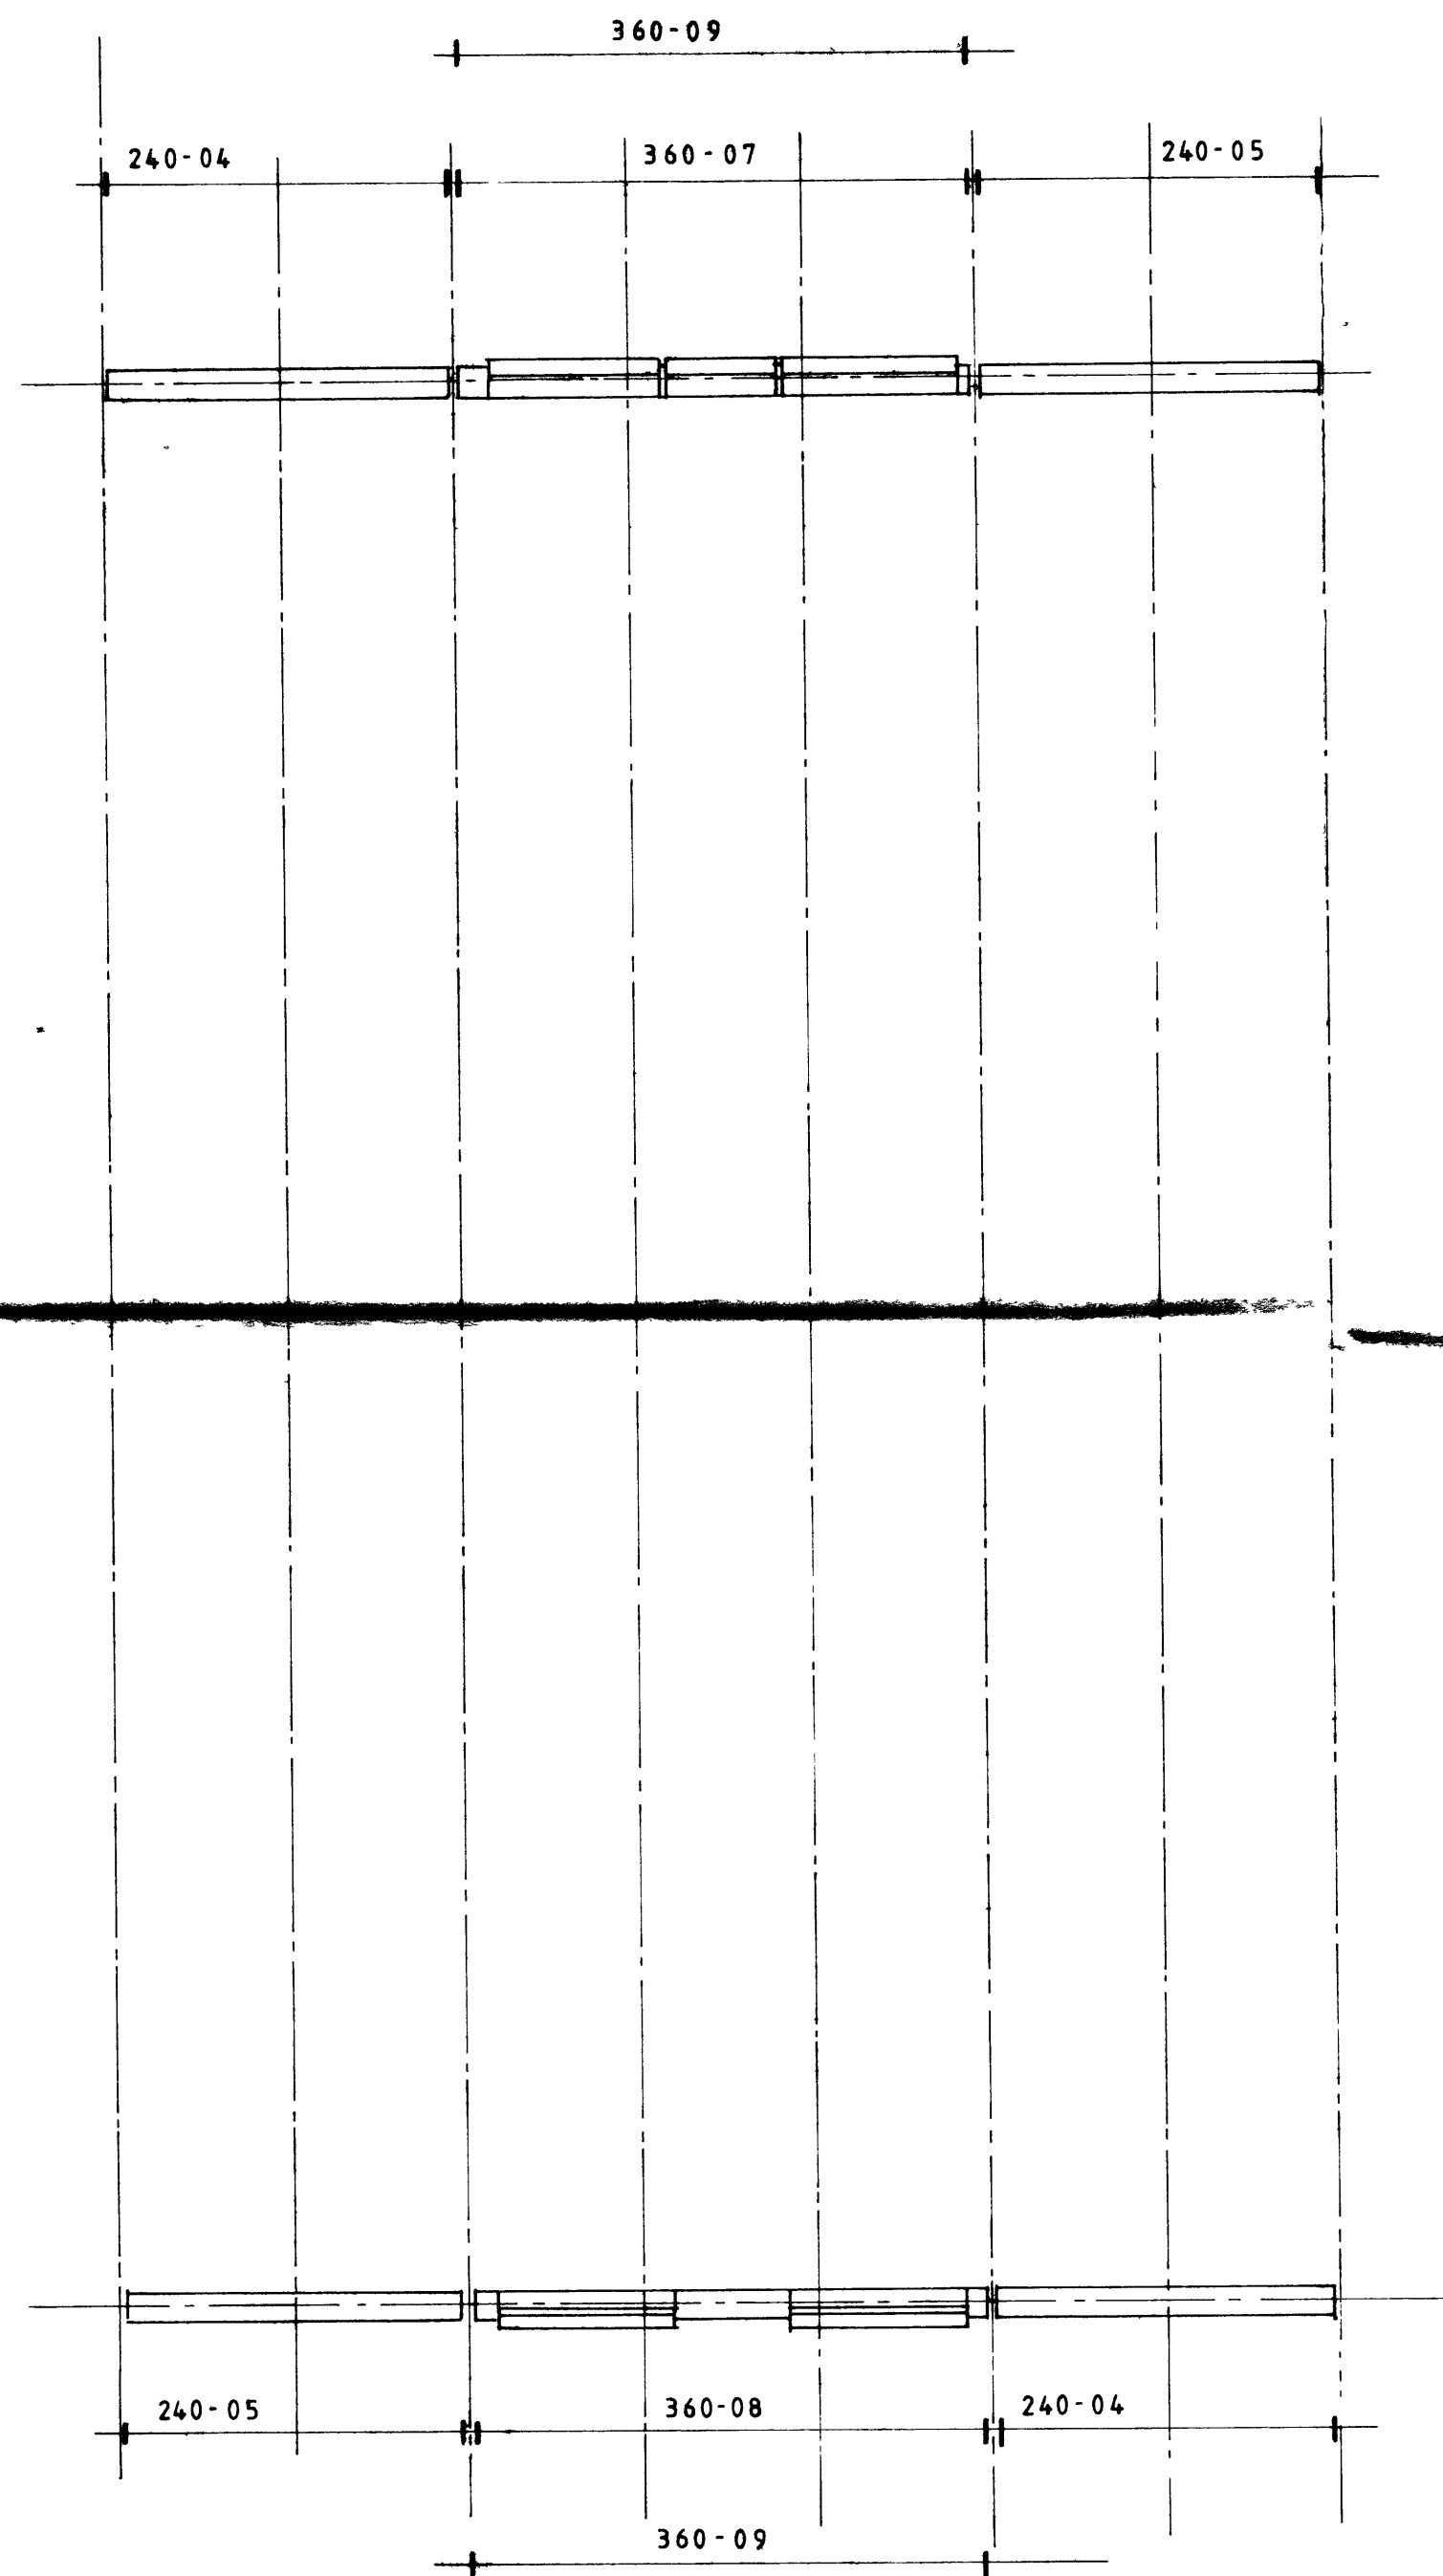

F			VERK	EININGAHÚS ÞÓRÐAR
E				GODAHRAUN 7
D				
C				
B				
A				
BR	DAGS	BREYTING	TEIKN NR P-3	AF 8409
PÁLL ZÓPHONIÁSSON			HANNAÐ P Z	TEIKNÁÐ R G
BYGGINGATÆKNIFRÆÐINGUR			KVARNI 150	
KIRKJUVÆGI 23 - 98-2711				
GÖG. HESTMANNAKJALLI				