
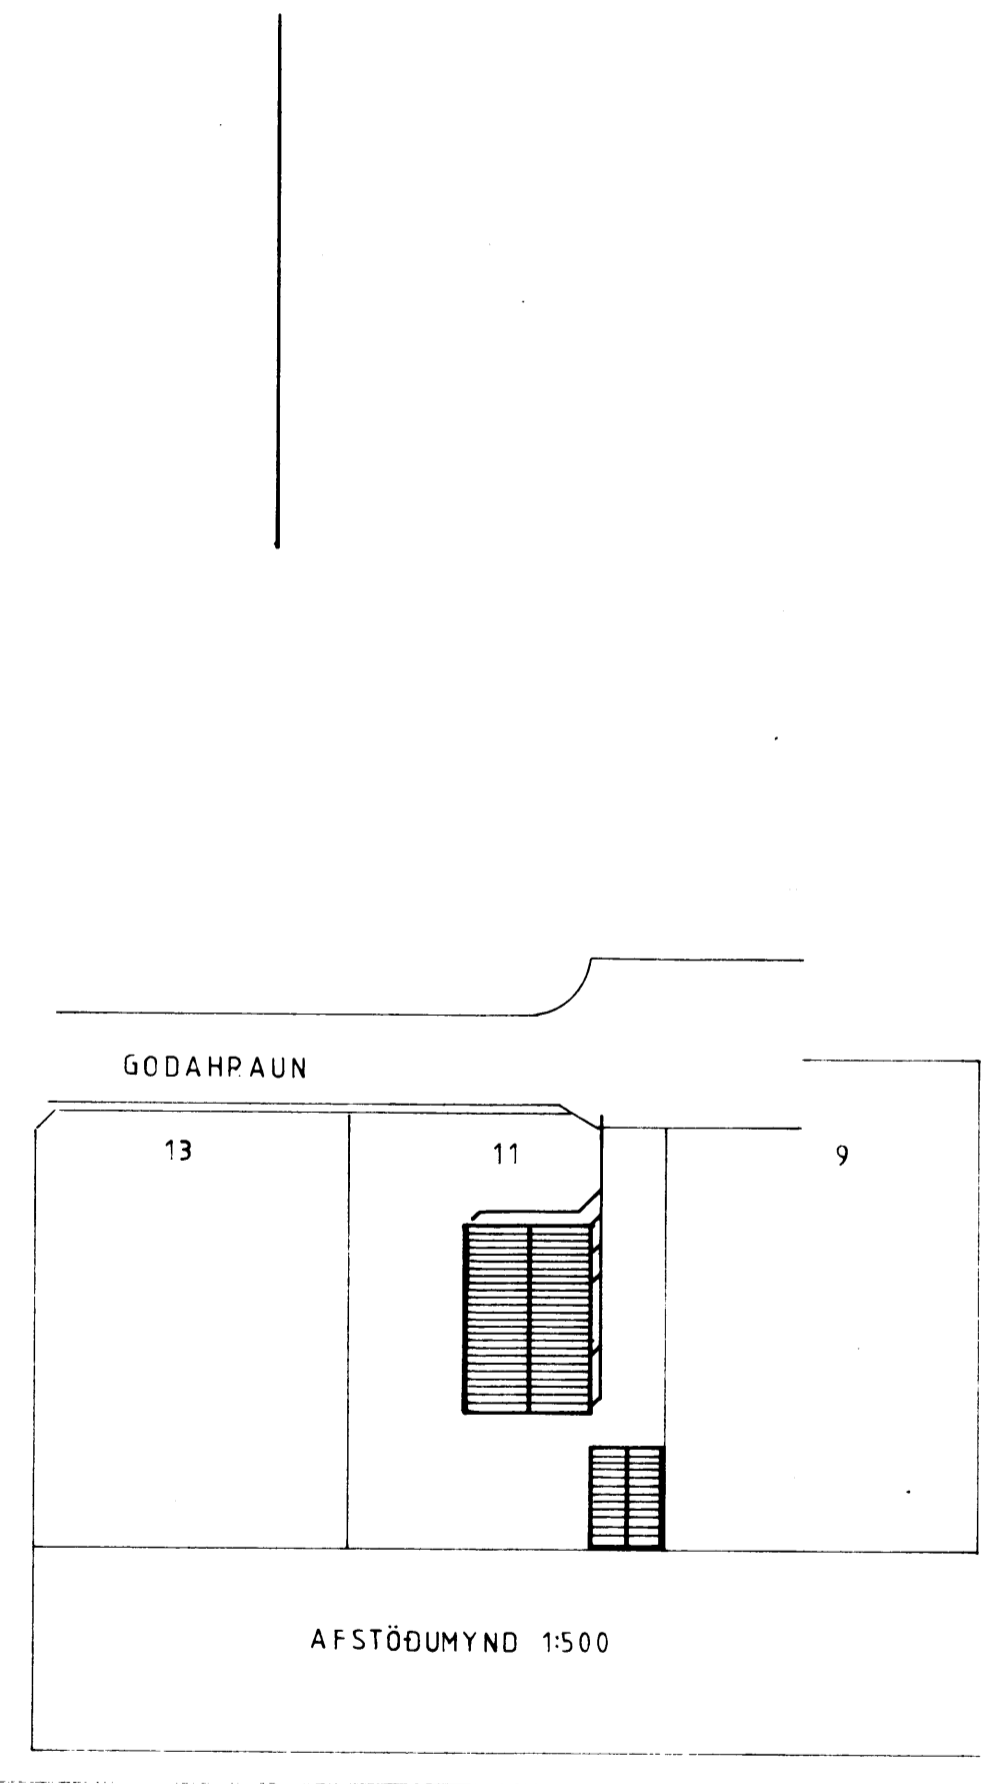


SAMÞYKKT Í BYGGINGAN
 13-1-84
 BYGGINGAÞULLTRÚNN Í VESTMANNNAEYJUM
 Valleri Þróttmann

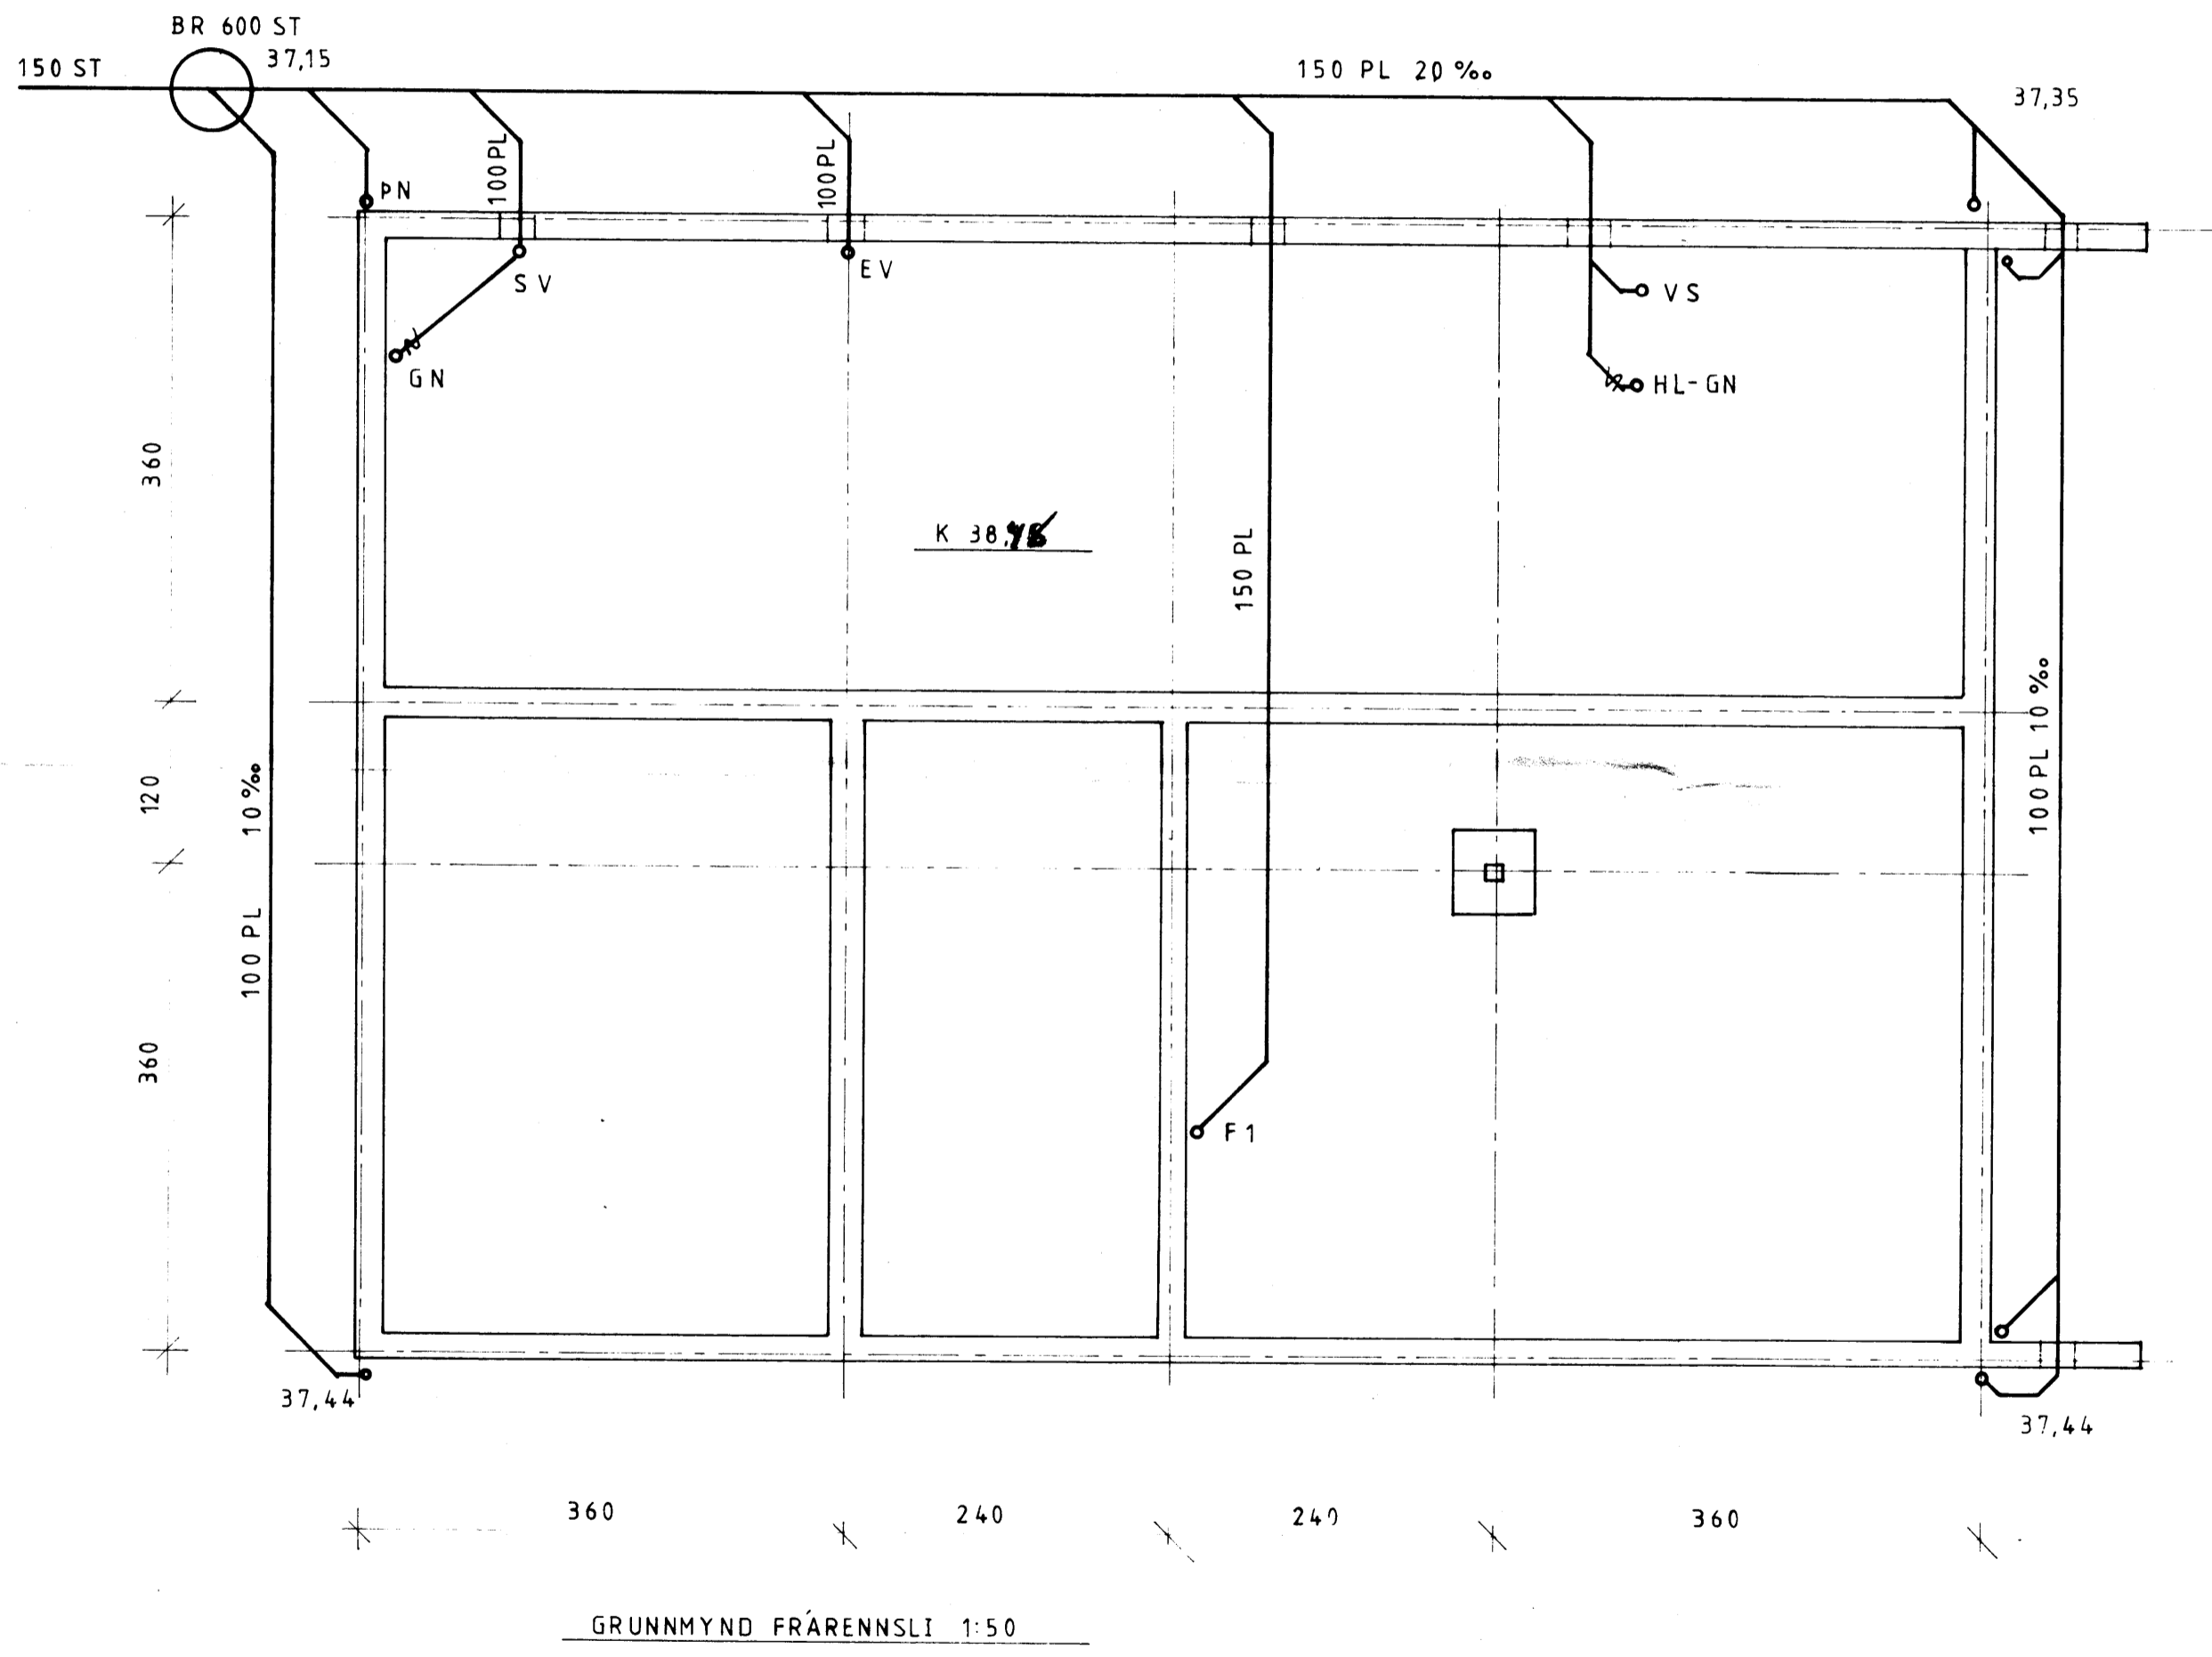

F		VERK	
E		GODAHPAUN 11 VESTMANNAEYJUM	
D		GRUNNMYND FRÆRENNSLI	
C			
B			
A			
BR.	DAGS	BREYTING	TEIKN. NR. 20 AF 8407
PÁLL ZÓPHONIÁSSON			HANNAÞPZ / RG
BYGGINGATÆKNIFRÆÐINGUR			TEIKNAD
KIRKJUVEGI 23 - 98-2711			KVARDI 1:50