




SUDURHLIÐ

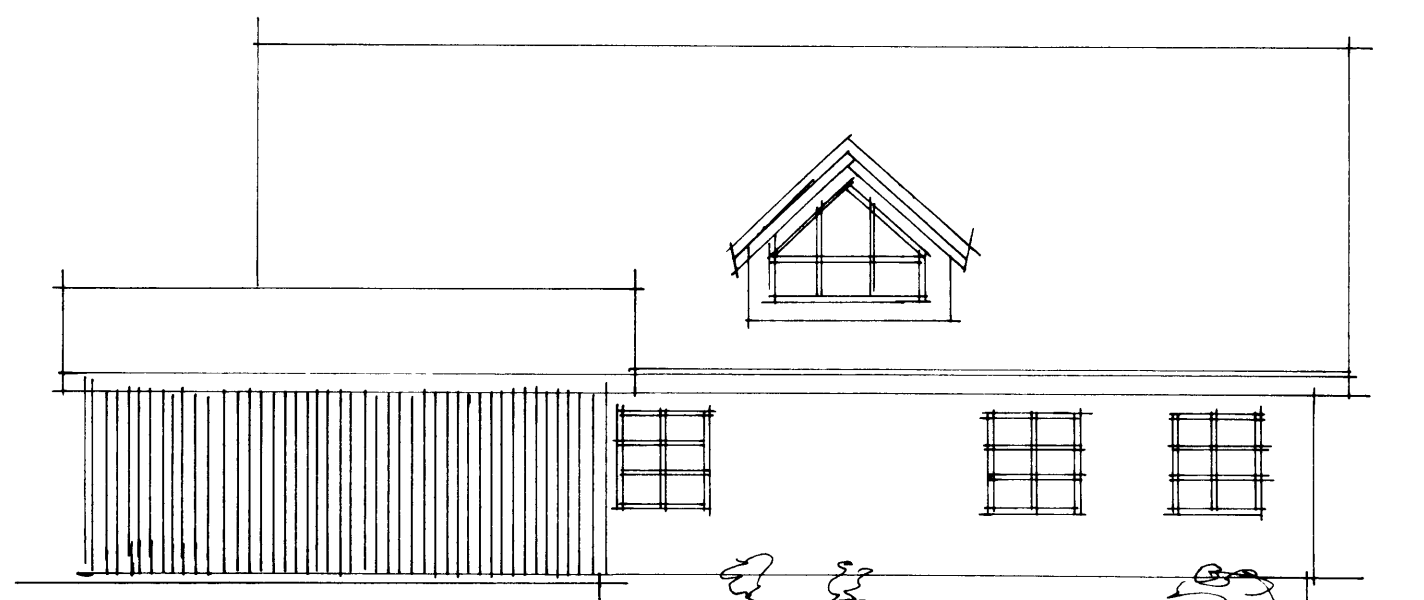

AUSTURHLIÐ

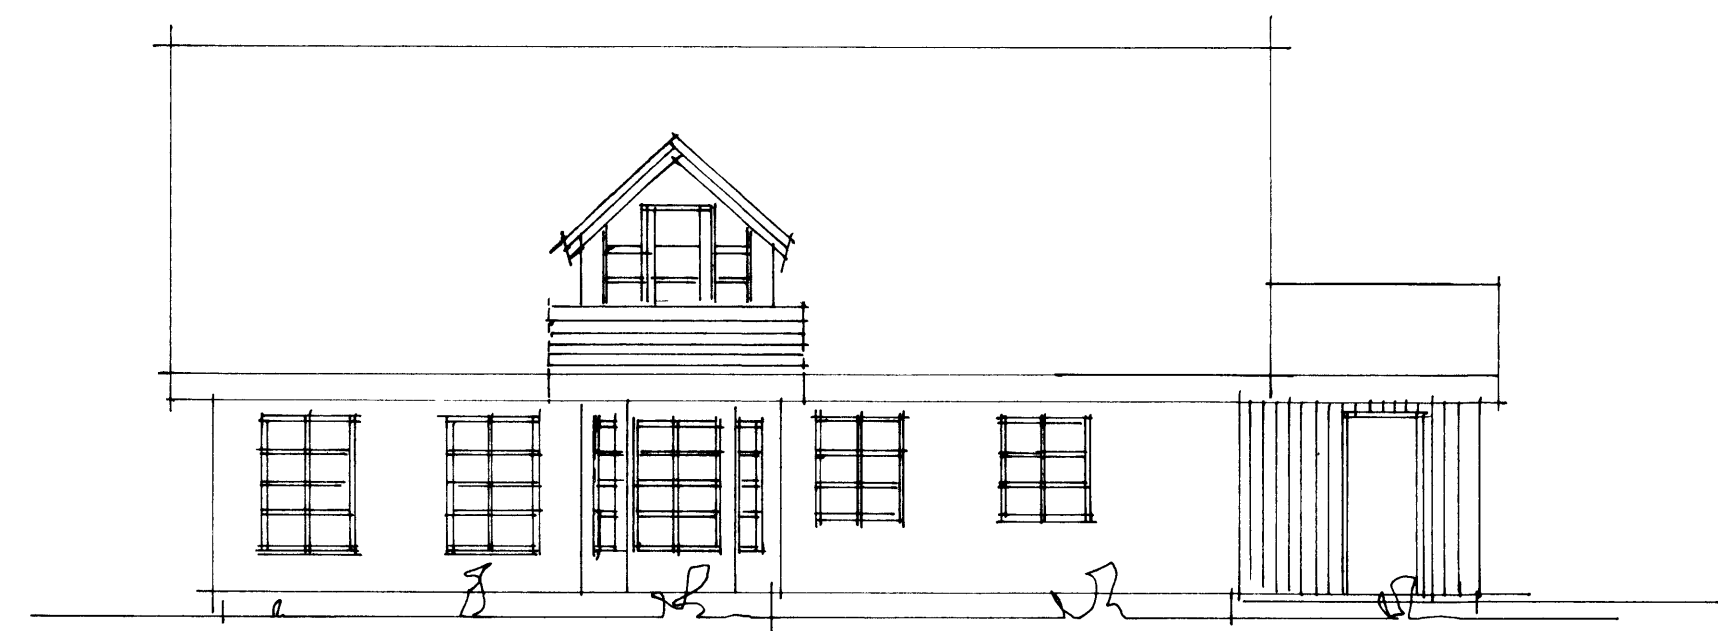

VESTURHLIÐ

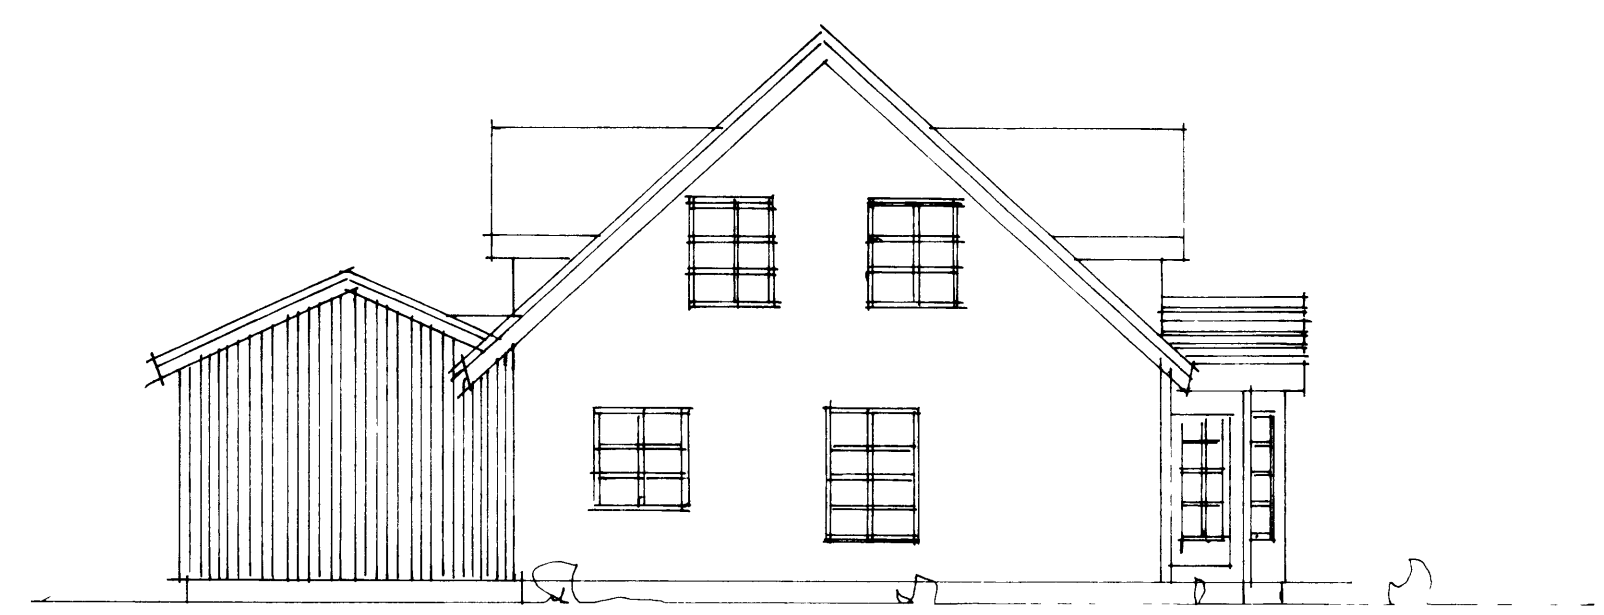

NORÐURHLIÐ

breyting A	breyting C	verkefni	GOÐAHRAUN 24 VESTMANNAEYJUM	PÁLL ZÓPHÓNÍASSON TEIKNISTOFA RÁÐGJAFEVERKFRÆÐIÞJÓNUSTA F.R.V. KIRKJUVEGI 23 900 VESTMANNAEYJUM. Sími 98-12711, 12239 TELEFAX 98-13076	verk nr. 8412	dags. MAÍ 1995
breyting B	breyting D	verkefni	VIÐBYGGING BÍLGEYMSLA ÚTLIT		teikn. nr. 2	breyting
malíkv. 1:100	tekn. pz	hannað pz				