


12 MM SPONAPLOTUR
 BAKVAERVALAG ALFOLIA
 GLEBULLAREINANGRÖN

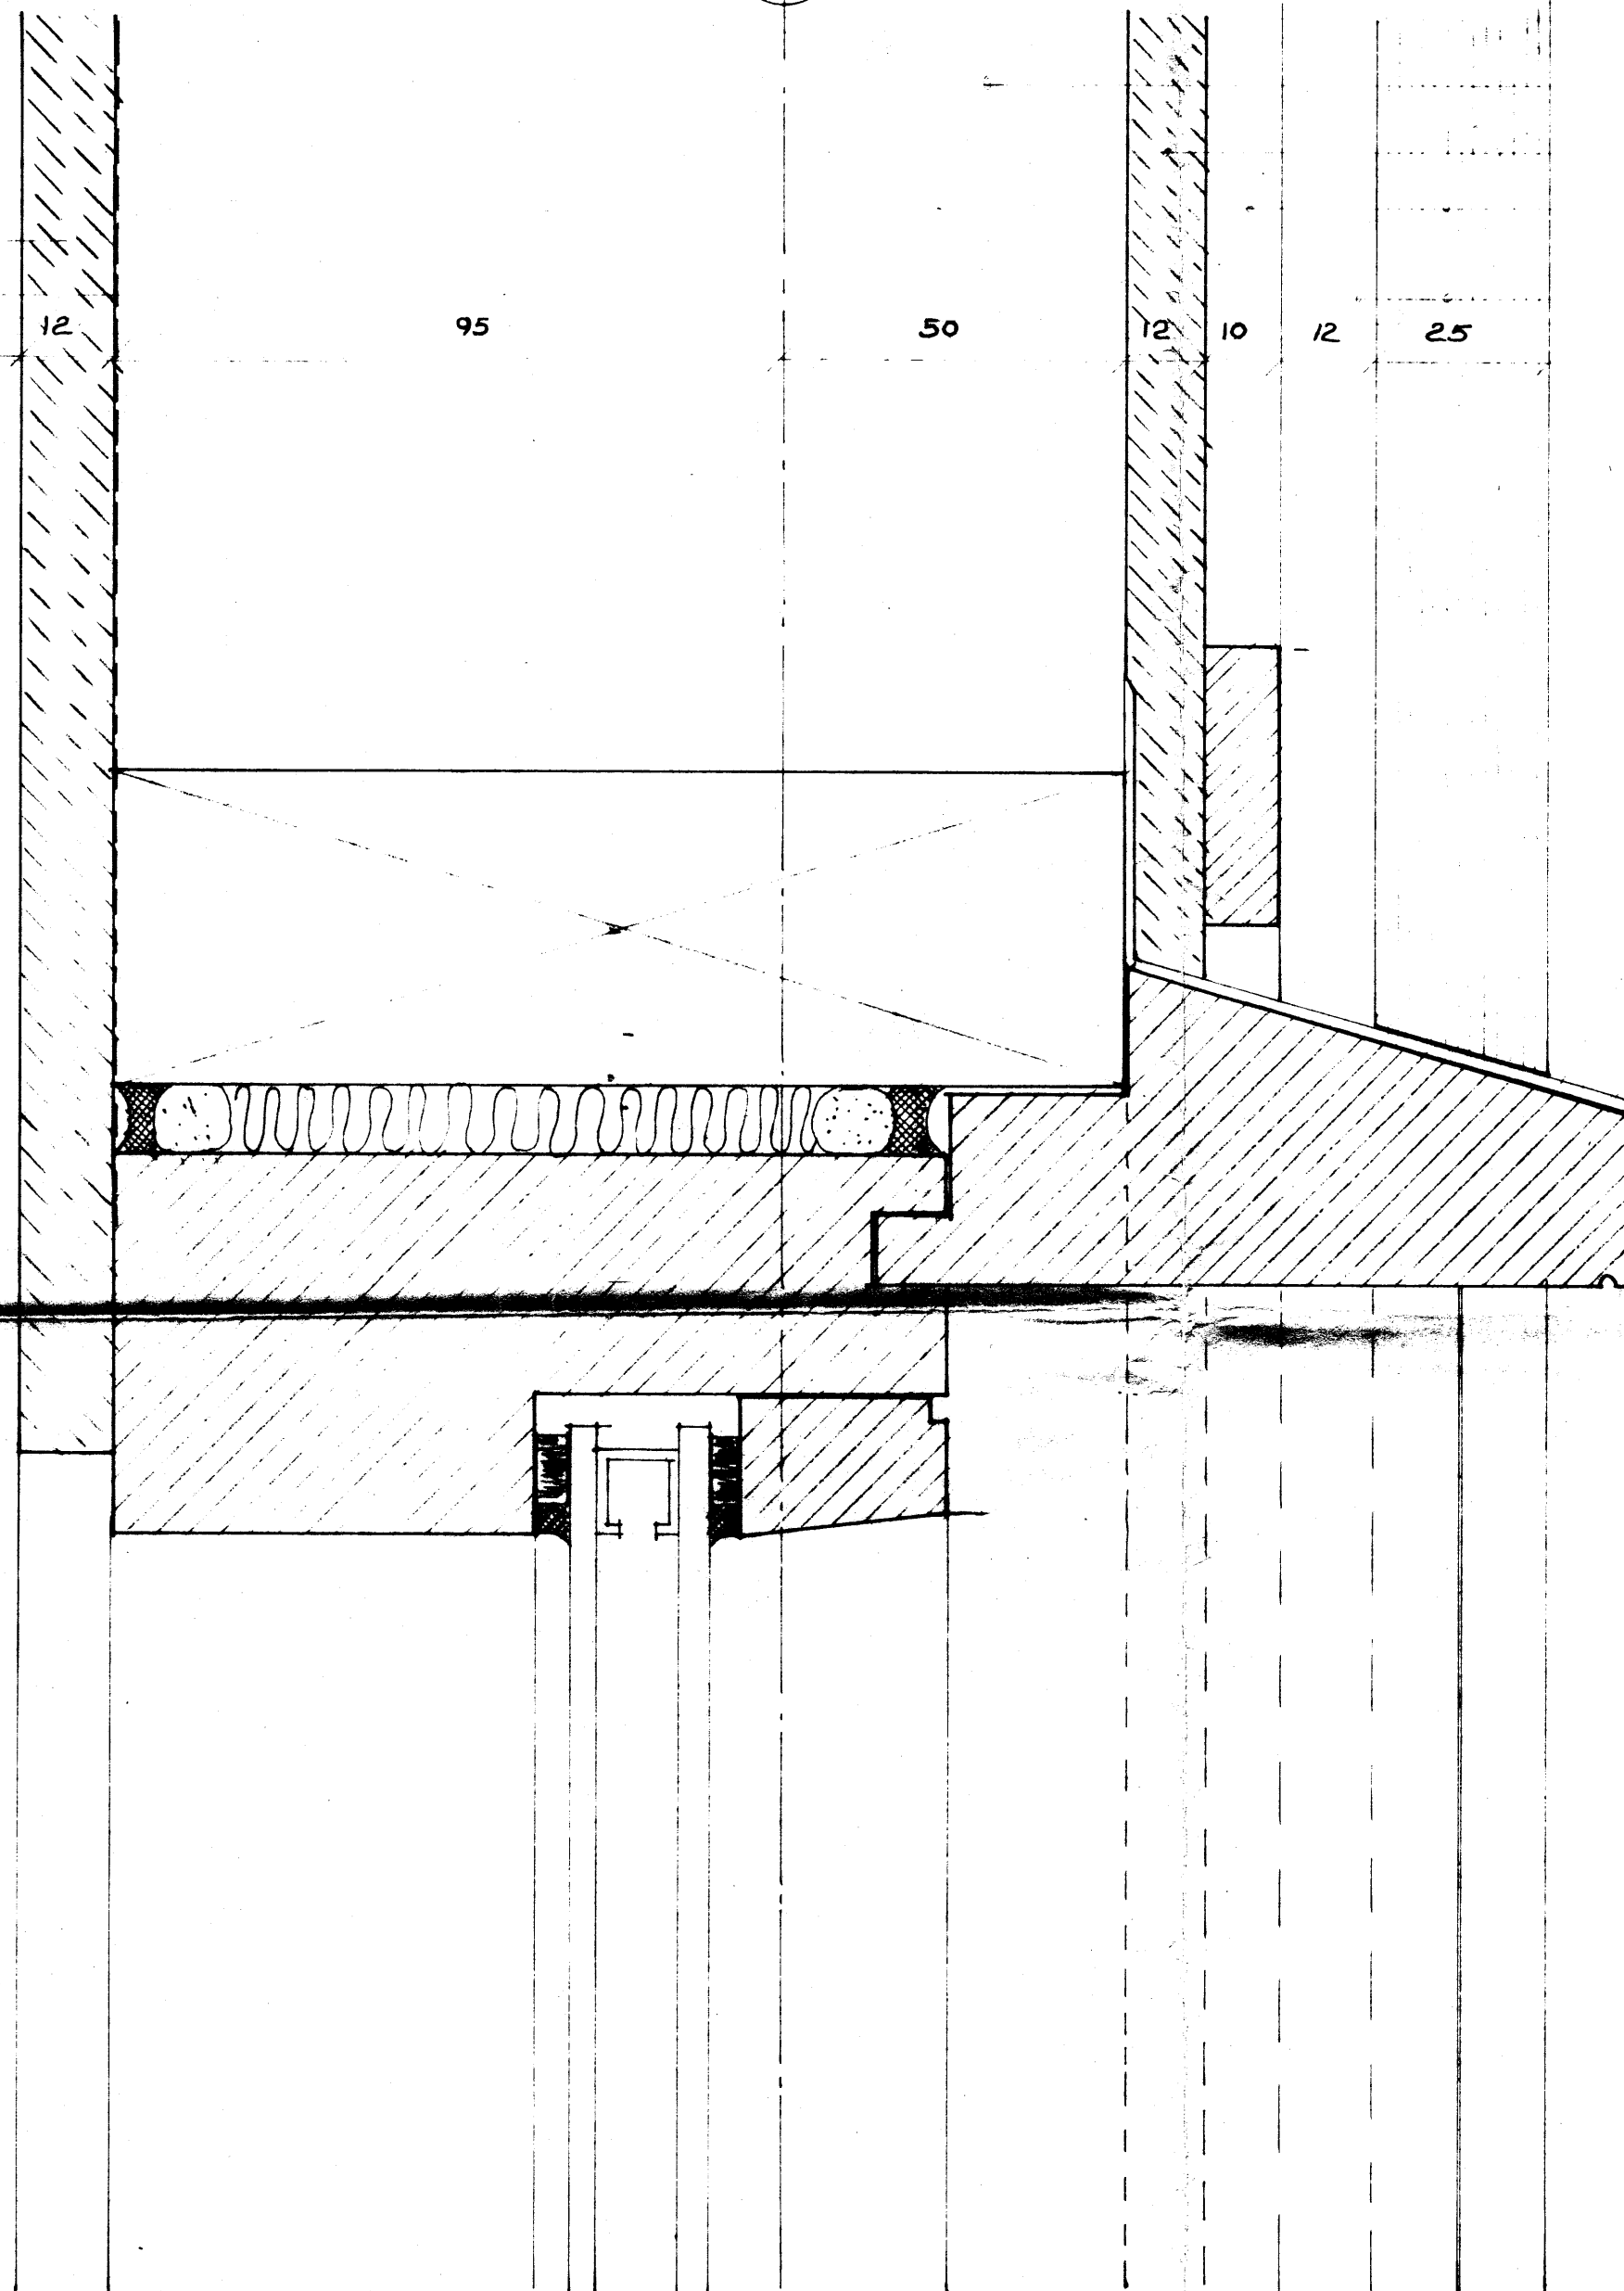

STODIR 48/150 1/2 60 cm
 OTIUSODID TÆTEX
 LÖFTESTING
 STANDANDI KLÆÐNING 25/100/125

SAMÞYKKT Í BYGGINGANEFND
 22-7-83
 BYGGINGARFRÉTTI
 Jallir Ragnsson

AL EDA STÁLKANTUÐ
 AFELLA

F			VERK EINIÐGAHUS ÞORDAR
E			SAMÞETNING V GLUGGA
D			EFRI DRUN
C			
B			
A			
BR.	DAGS.	BREYTING	TEIKN. NR. 2 AF 0207
PÁLL ZÓPHONIASSON BYGGINGA- OG KNIFFRÆÐINGUR KIRKJUVEGI 23 - 102711 000 VESTMANNASKYRUM			HANNAÐ ÞZ TEIKNAD KVARÐI 1:1 D. 21. JUNI 1983