


M

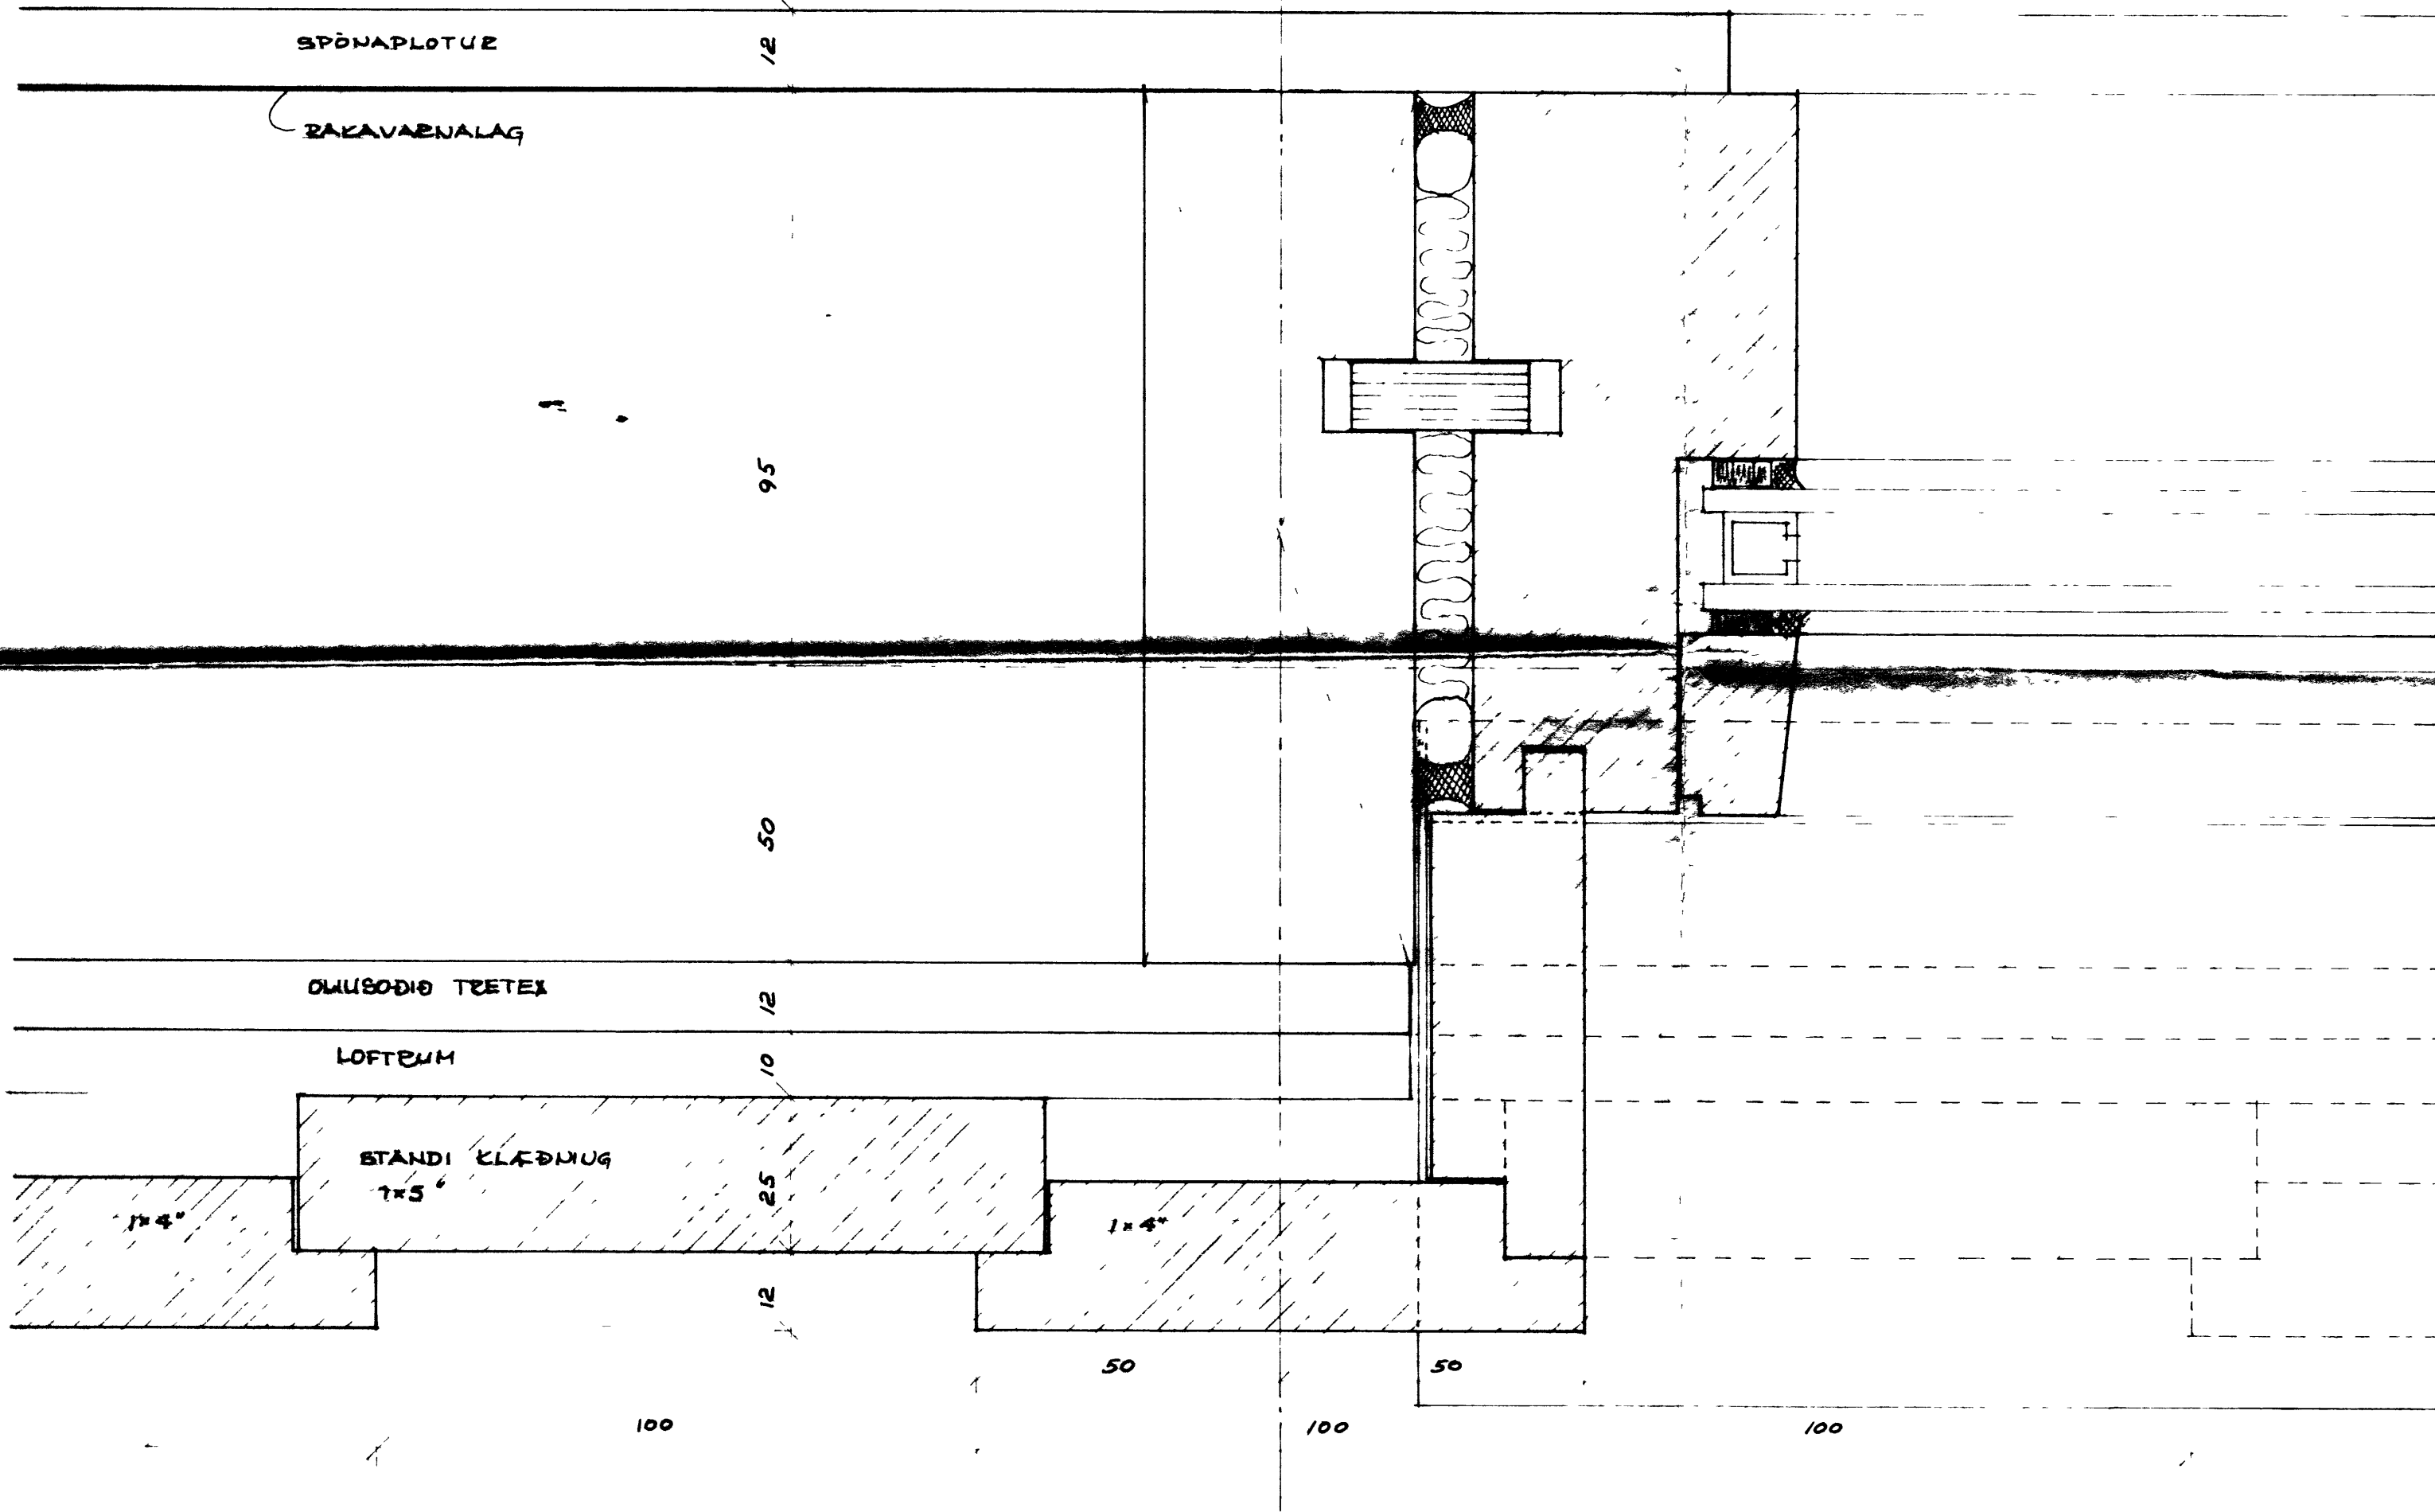

F			VERK EINGAÐUS ÞÓÐAR	
E			SAMSETNING - GLUGGI-ILLUTATEIÐU	
D				
C				
B				
A				
BR	DAGS	BREYTING	TEIKN NR	5 AF 8207
PÁLL ZÓPHONIÁSSON			HANNAÐ	P2
BYGGINGATEIKNFRÆÐINGUR			TEIKNAD	
			KVARDI	11