


22. 7. 83

Valdís Þorbjörg

M

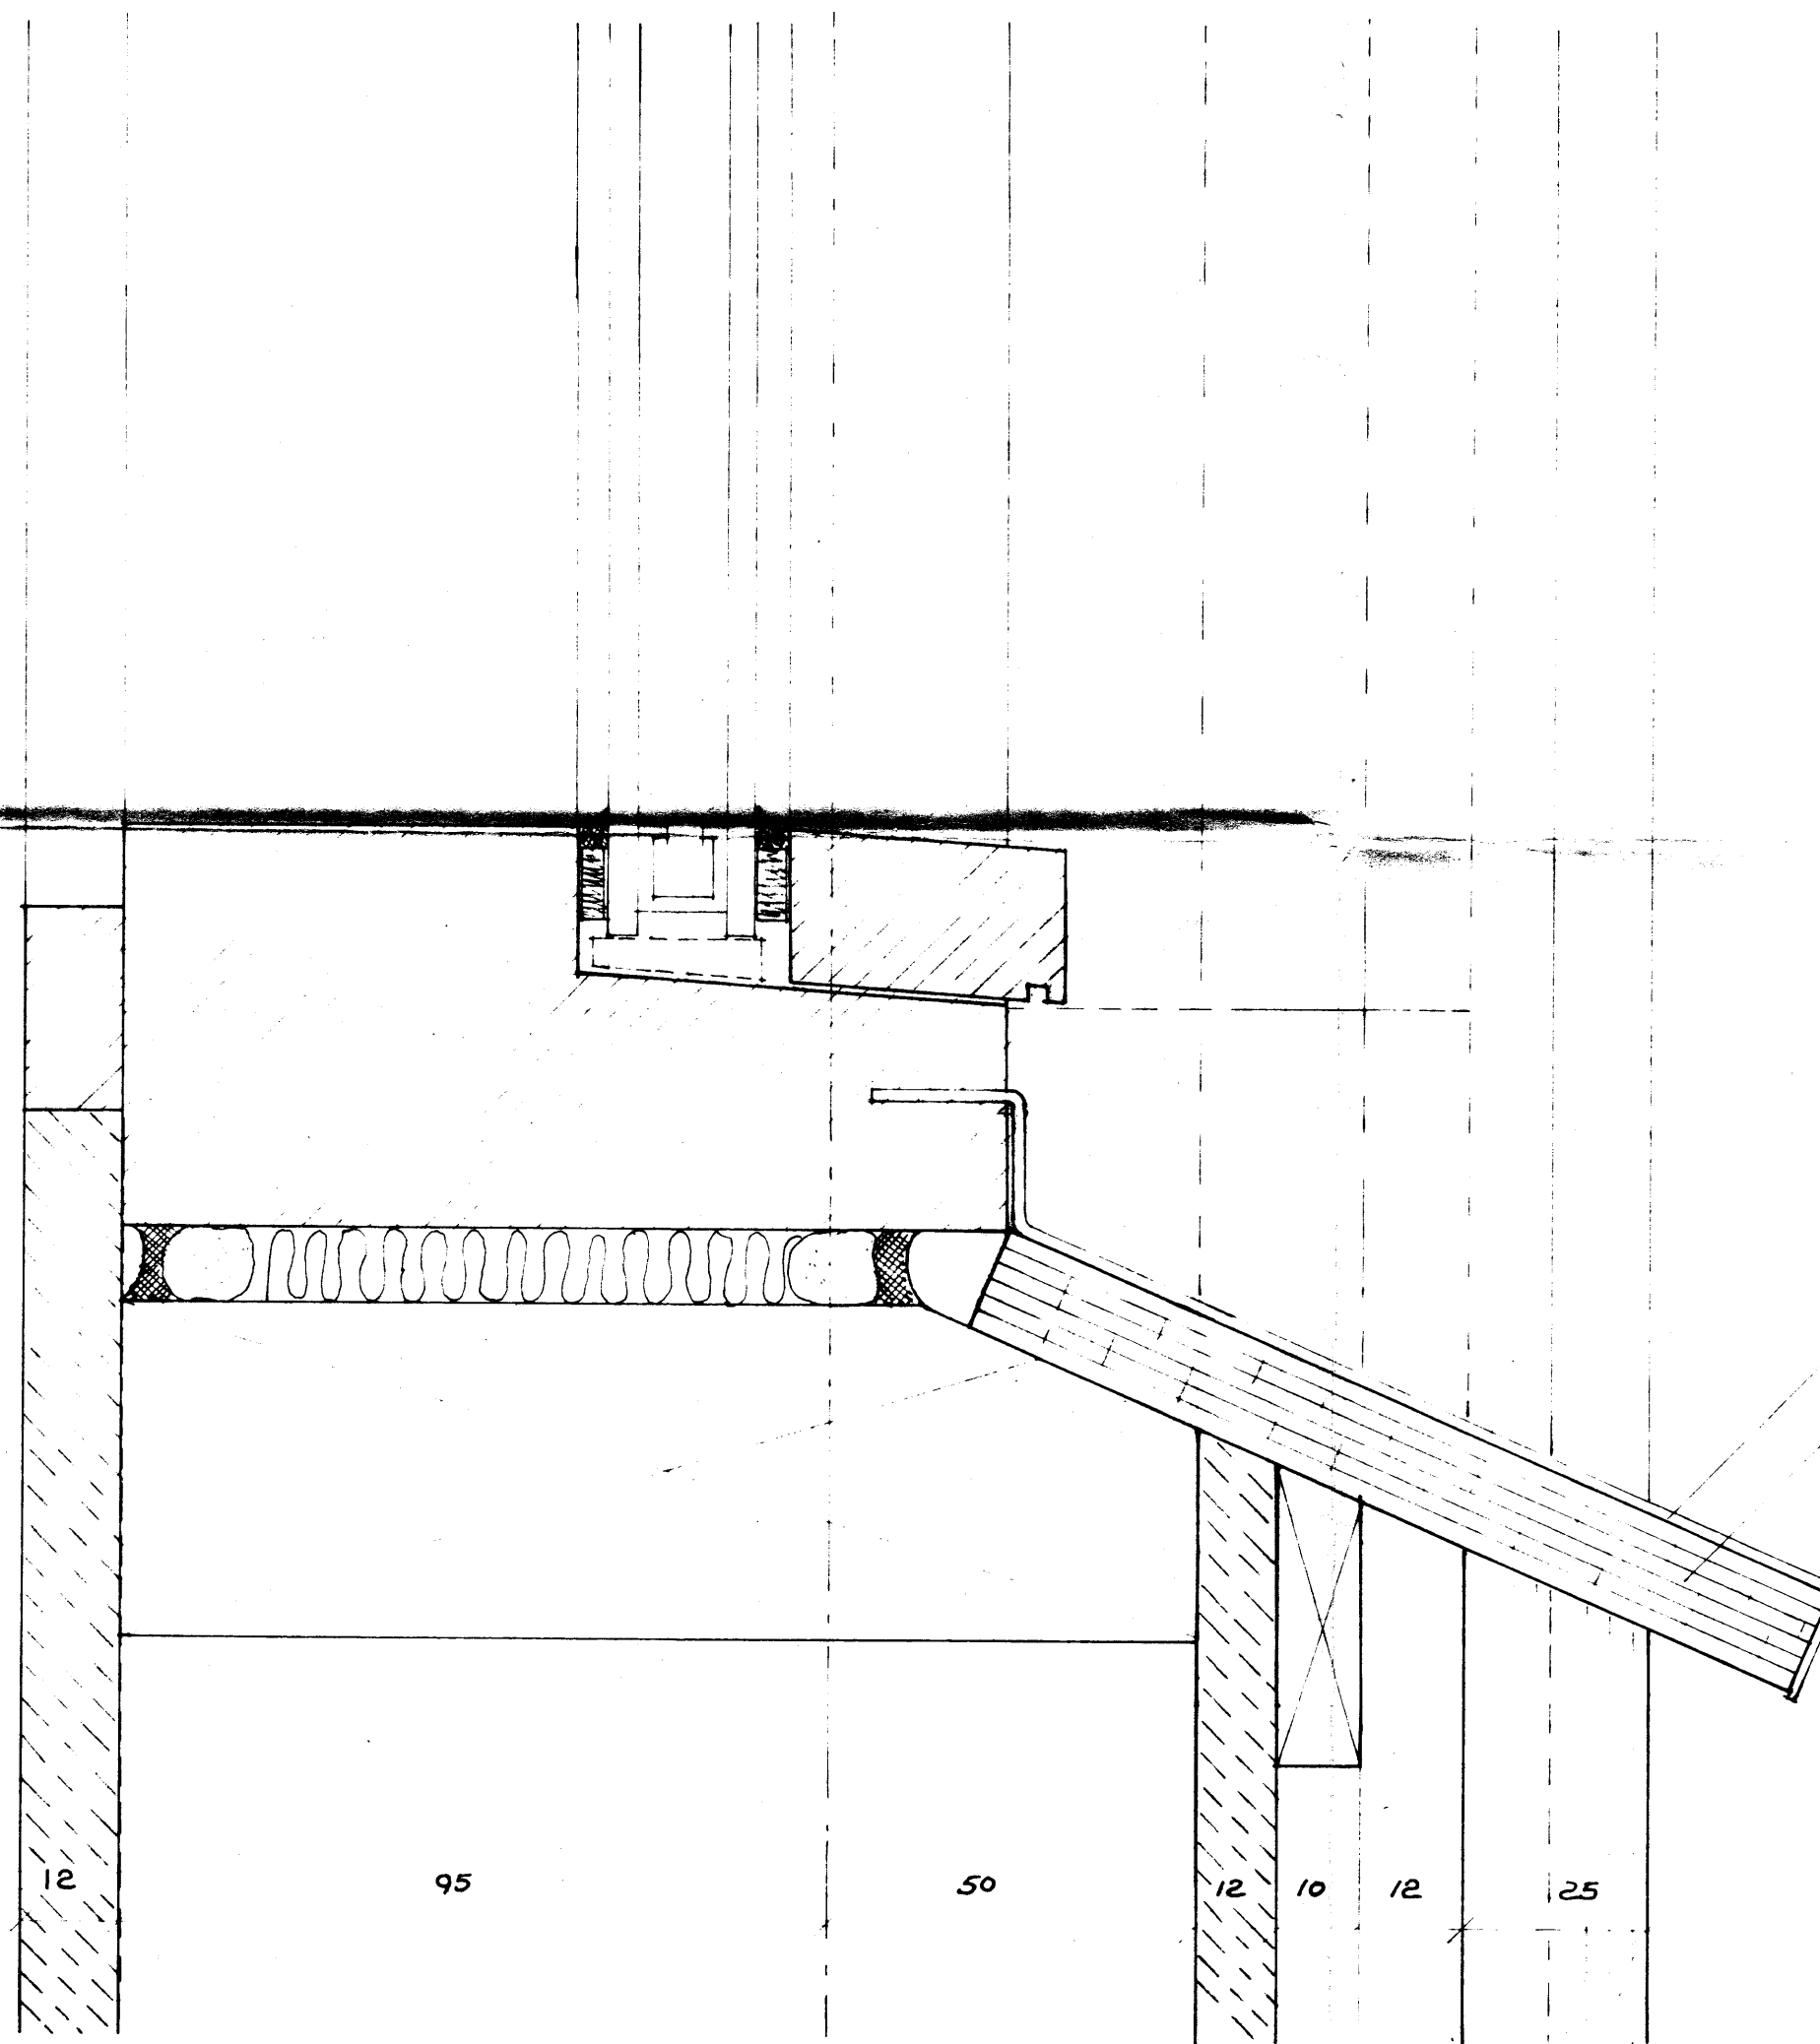

AL - EDA STALKANTUR
16mm KRÖSSUÐAR VATUSBETTI

F	VERK EINGA HUS ÞORÐAR			
E	SAMSETNING V GLUGGA			
D	LÖÐRÉTT SNID NEDRI DEUN			
C				
B				
A				
BR.	DAGS	BREYTING	TEIKN. NR. 3	AF 8207
PÁLL ZÓPHONIÁSSON			HANNAD 72	TEIKNAD
BYGGINGATÆKNIFRÆÐINGUR			KVARÐI 1/1	