

6997

SAMÞYKTAÐ BYGGINGARFULLTRÚA

26 OKT. 2003

Steinunn Þ.
BYGGINGARFULLTRÚNNI VESTMANNAEYJUM




SUDURHLÍÐ



AUSTURHLÍÐ



VESTURHLÍÐ

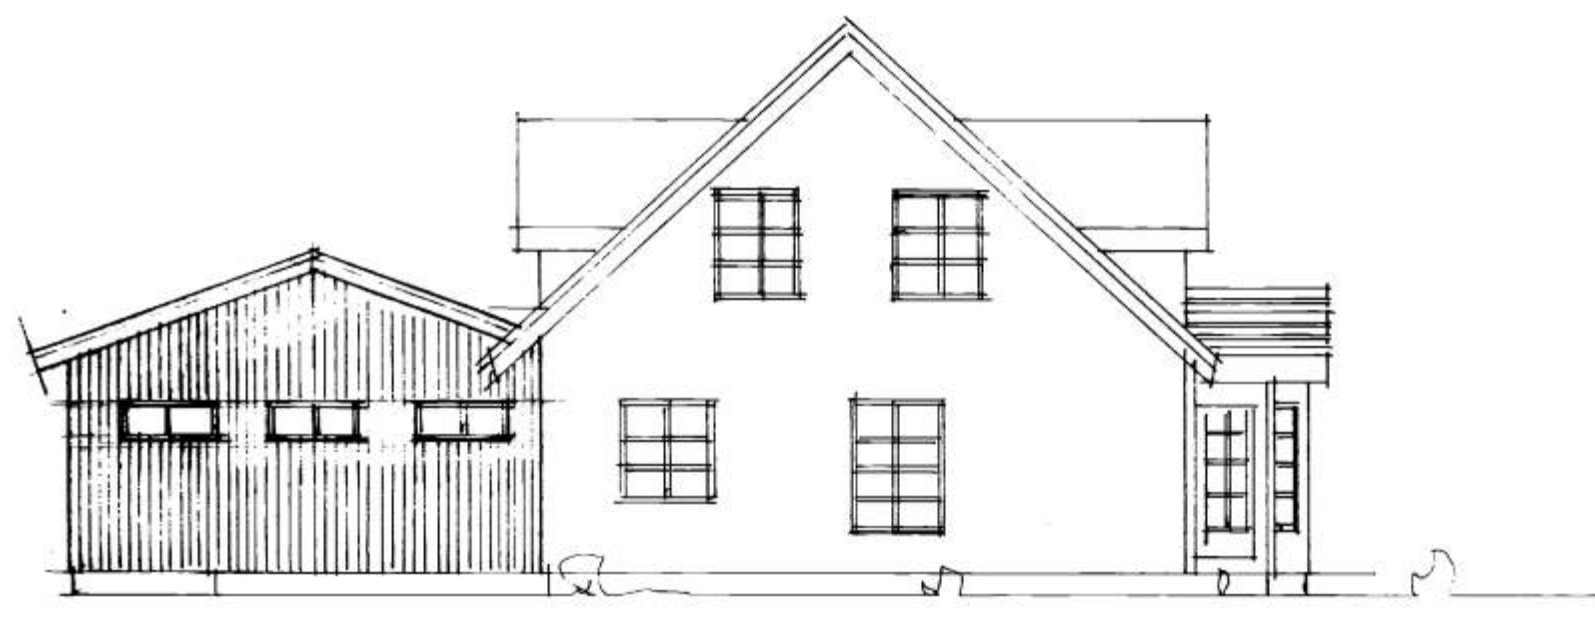

NORÐURHLÍÐ

breyting A <i>SKULIA DILKUR</i>	breyting C	verkheiti	GOÐAHRAUN 24 VESTMANNAEYJUM	PÁLL ZÓPHÓNÍASSON TEIKNISTOFA	verk nr. 8412 1	dags. MÁÍ 1995
breyting B <i>SKULIA DILKUR</i>	breyting D	verkefni	VIÐBYGGING BÍLGEYMSLA ÓTLIT	RÁÐGJAFAVEKFRÆÐIÞJÓNUSTA F.R.V. KIRKJUVEGI 23 900 VESTMANNAEYJUM. SÍMI 98-12711, 12239 TELEFAX 98-13076	telkn. nr. 2	breyting SEPT 06 B SUT 04
malikv. 1:100	telkn. pz	hannað pz				

Páll Zóphóníasson 120742 3379