




D2 DEILI Í DAKKANT 1:10

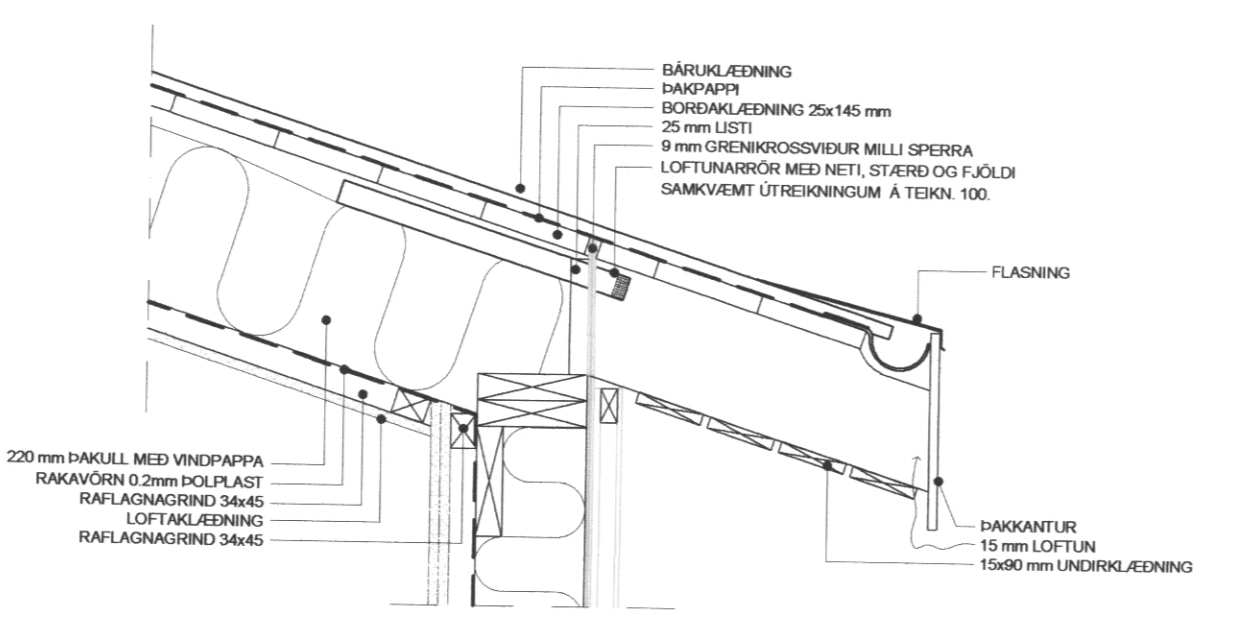


D5 DEILI - EIRÓ VEGGUR AD ÚTVEGG 1:10

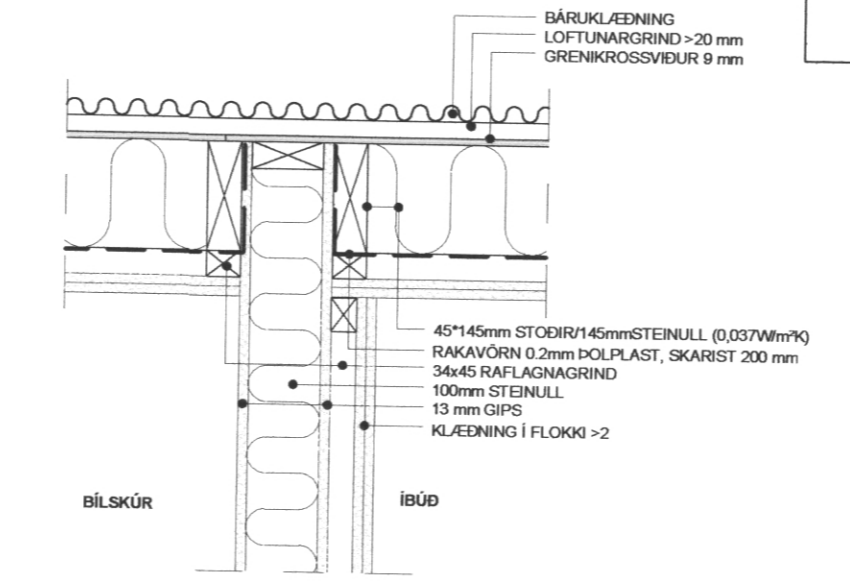


D6 DEILI - LOFTRESIRÖR Í GEGNUM ÞAK 1:10

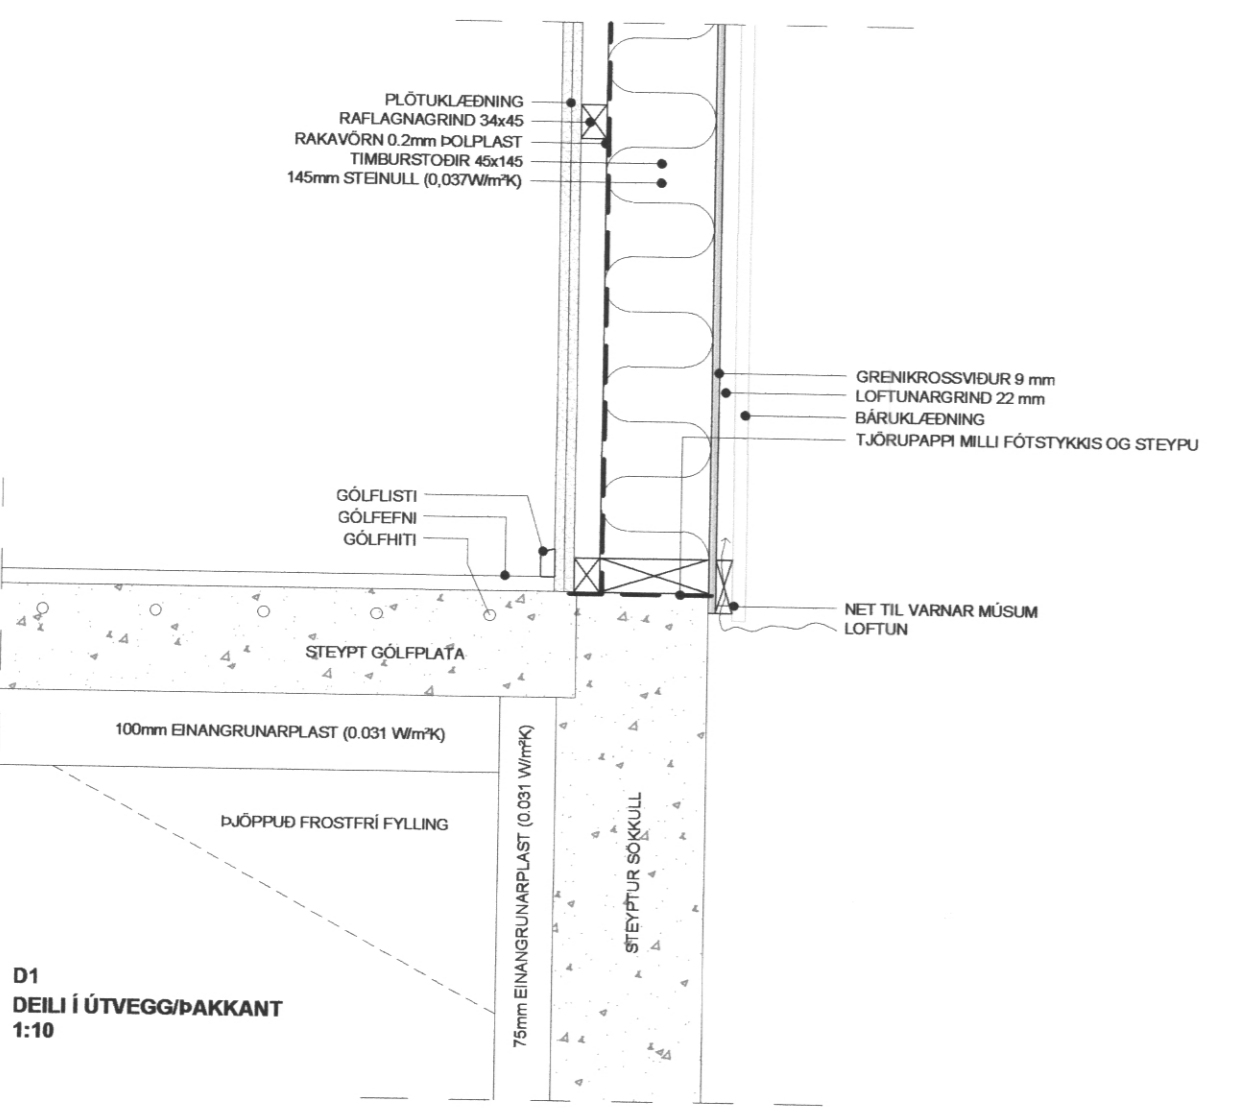

D1 DEILI Í ÚTVEGG/ÞAKKANT 1:10

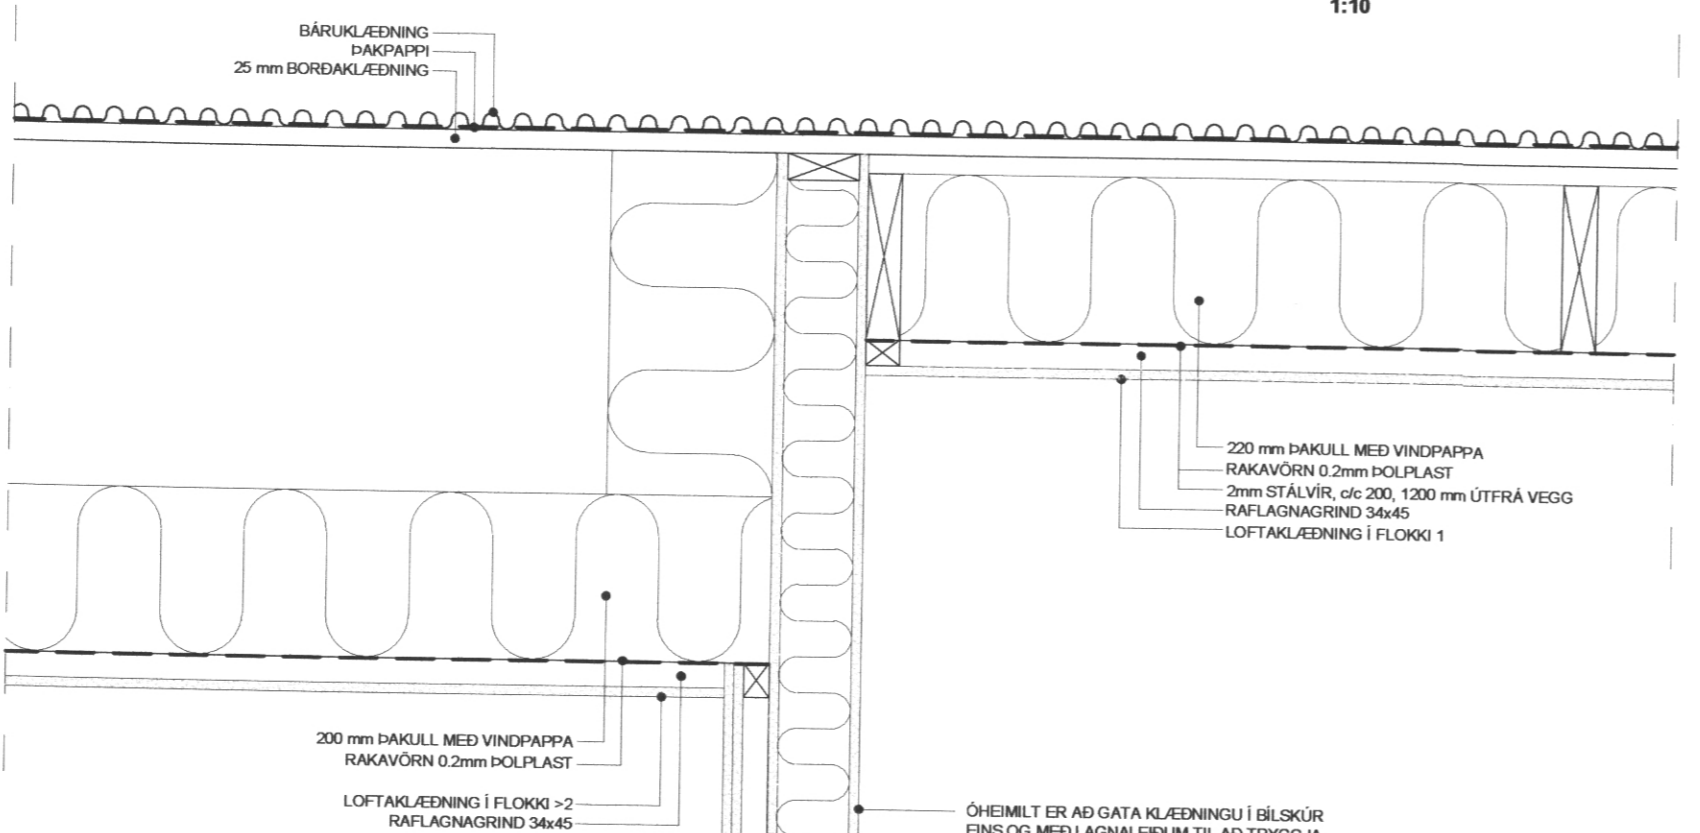

D4 SNÍÐ - EIRÓ / 44 DB VEGGUR 1:10

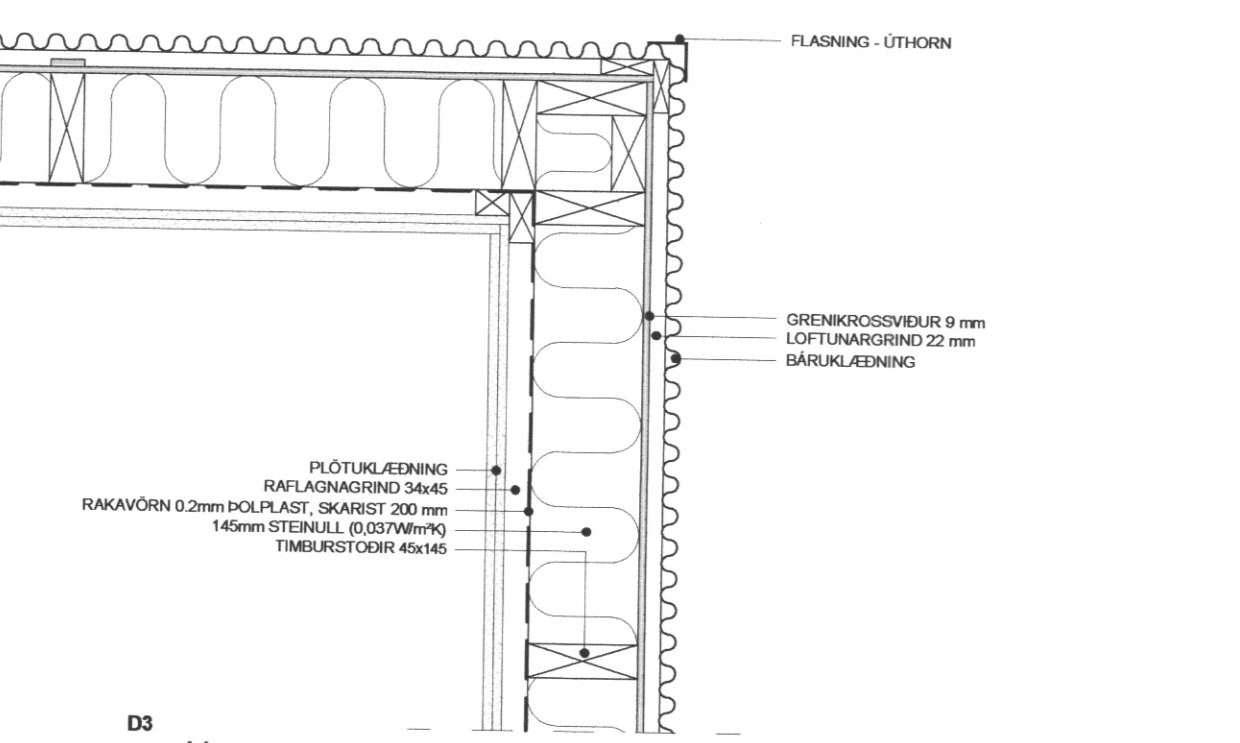

D3 DEILI Í ÚTVEGG 1:10

SAMÞYKKT AF BYGGINGARFULLTRÚA

19. OKT. 2018


Sigurðis Bjarnason

BYGGINGARFULLTRÚINN Í VESTMANNAEYJUM

Samþykkt á fundi byggingar-
nefndar Vestmannaeyja

10. SEP. 2018

Byggingarfulltrúinn í Vestmannaeyjum

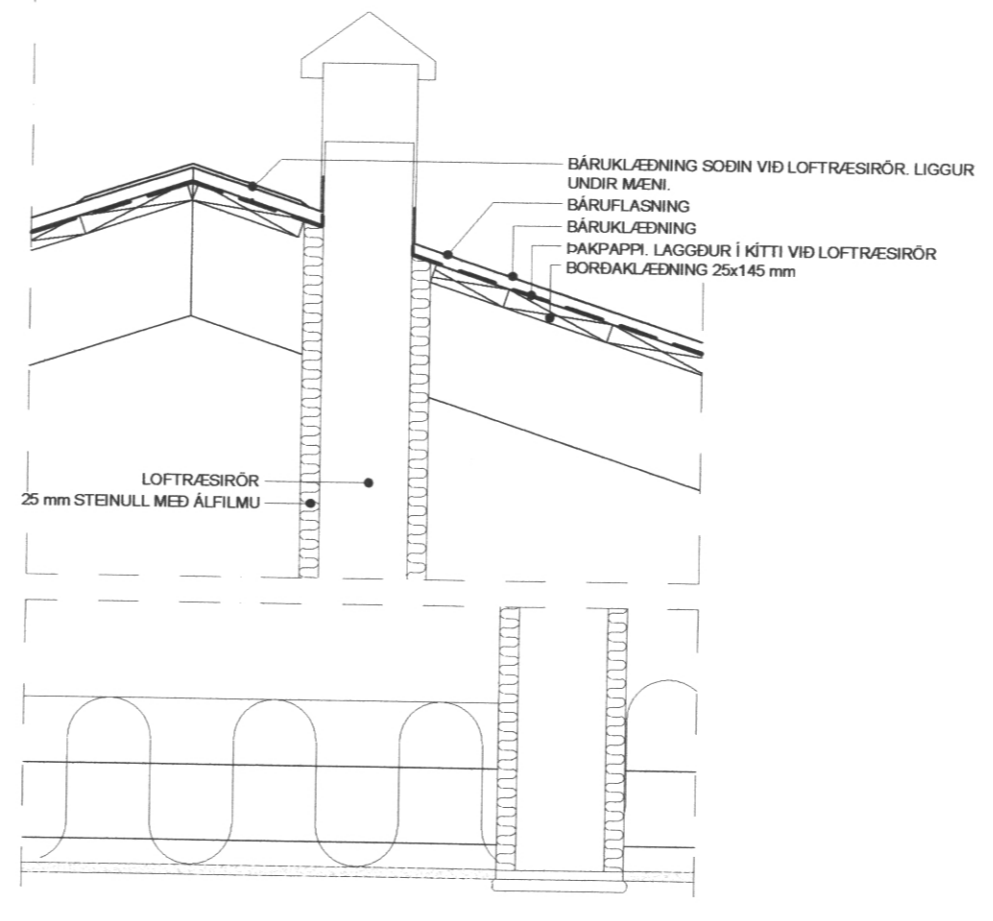

BR.	DAGS	BREYTING

GODAHRAUN_VESTMANNAEYJUM

GODAHRAUN_4

DEILI

ÍBÚÐARHÚS

Teikning nr. 103

Hannagöf: ÖTB	Teiknagöf: ÖTB	Yfirteikn: Mx:	1:10
Samþykkt: Ólafur Tage Bjarnason		Kl.: 150482-3489	
Ólafur Tage Bjarnason		Kl.: 150482-3489	
Höfundarstjórn (ef annar en aðalhöfundur)		Kl.:	

Dagur: 03.07.18	Nr.: 030.17	Staðsetning: A2
-----------------	-------------	-----------------

EFFORT Ólafur Tage Bjarnason

Byggingafræðingur BSc

.....TEIKNISTOFA.....

HÁHEIÐI 2, 800 SELFOSS, KL. 150482-3489

Sími: 697 6946, Vefvang: www.elfort.is