

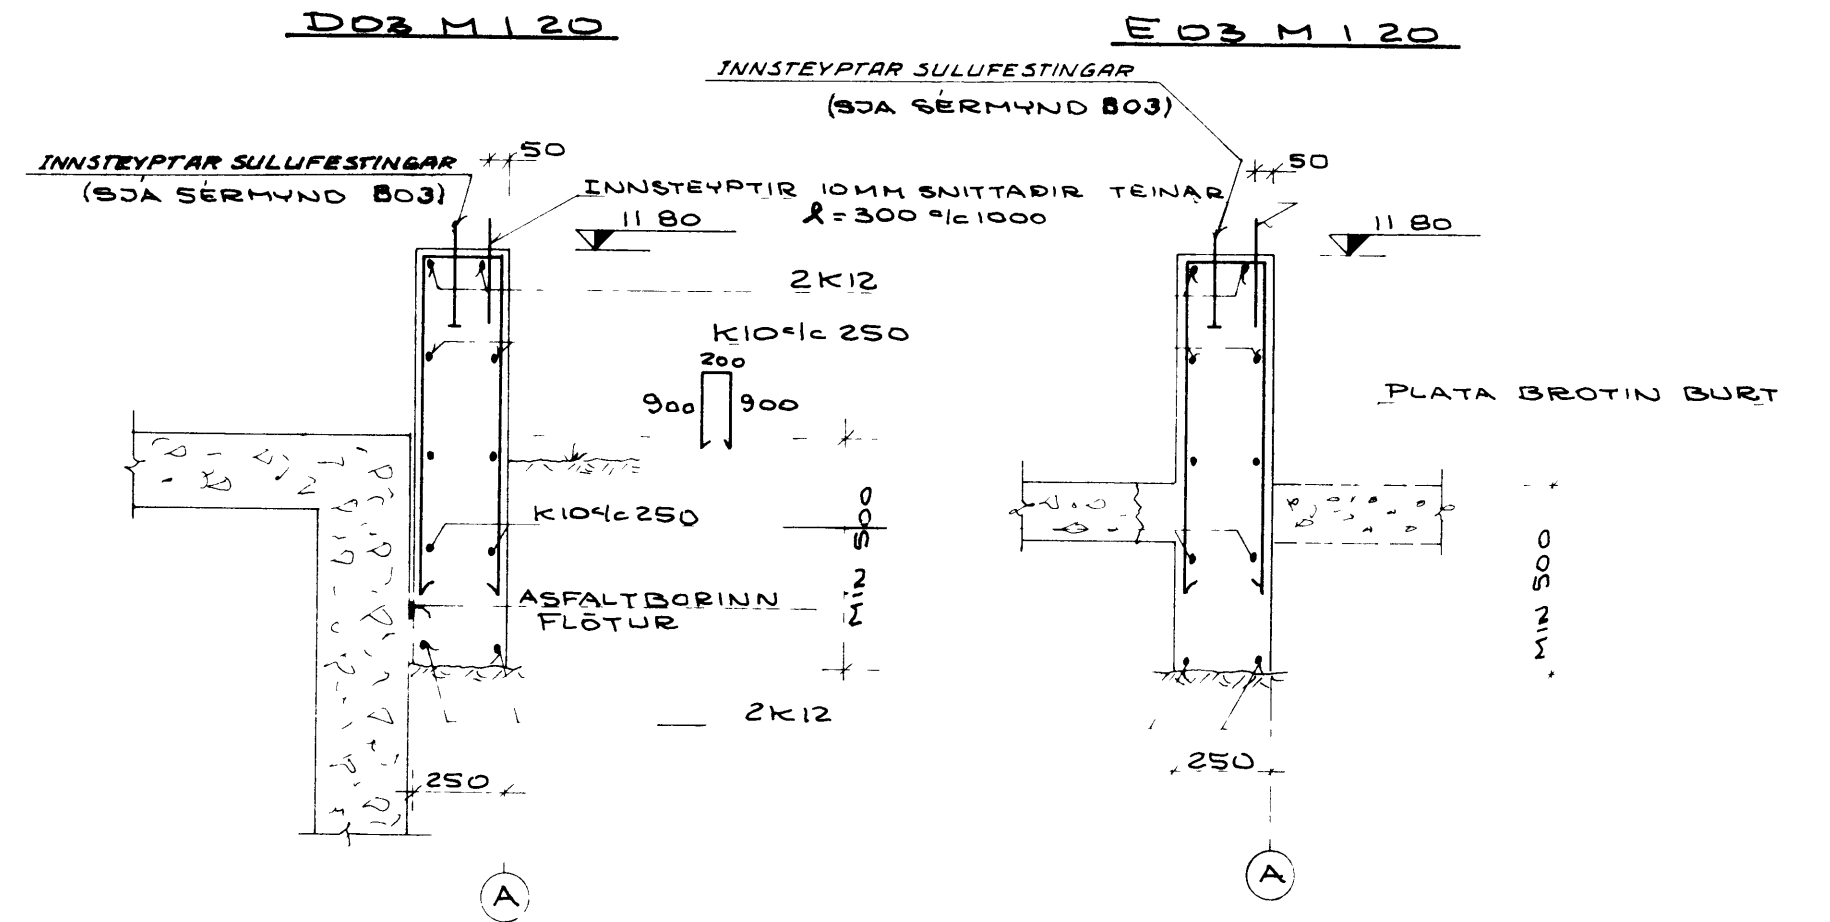
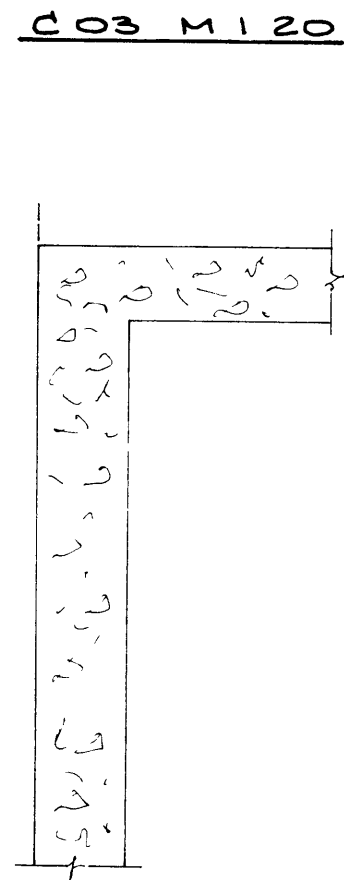



SNID I UNDIRSTÖÐUR OG BOTNPLÖTU M 1 20

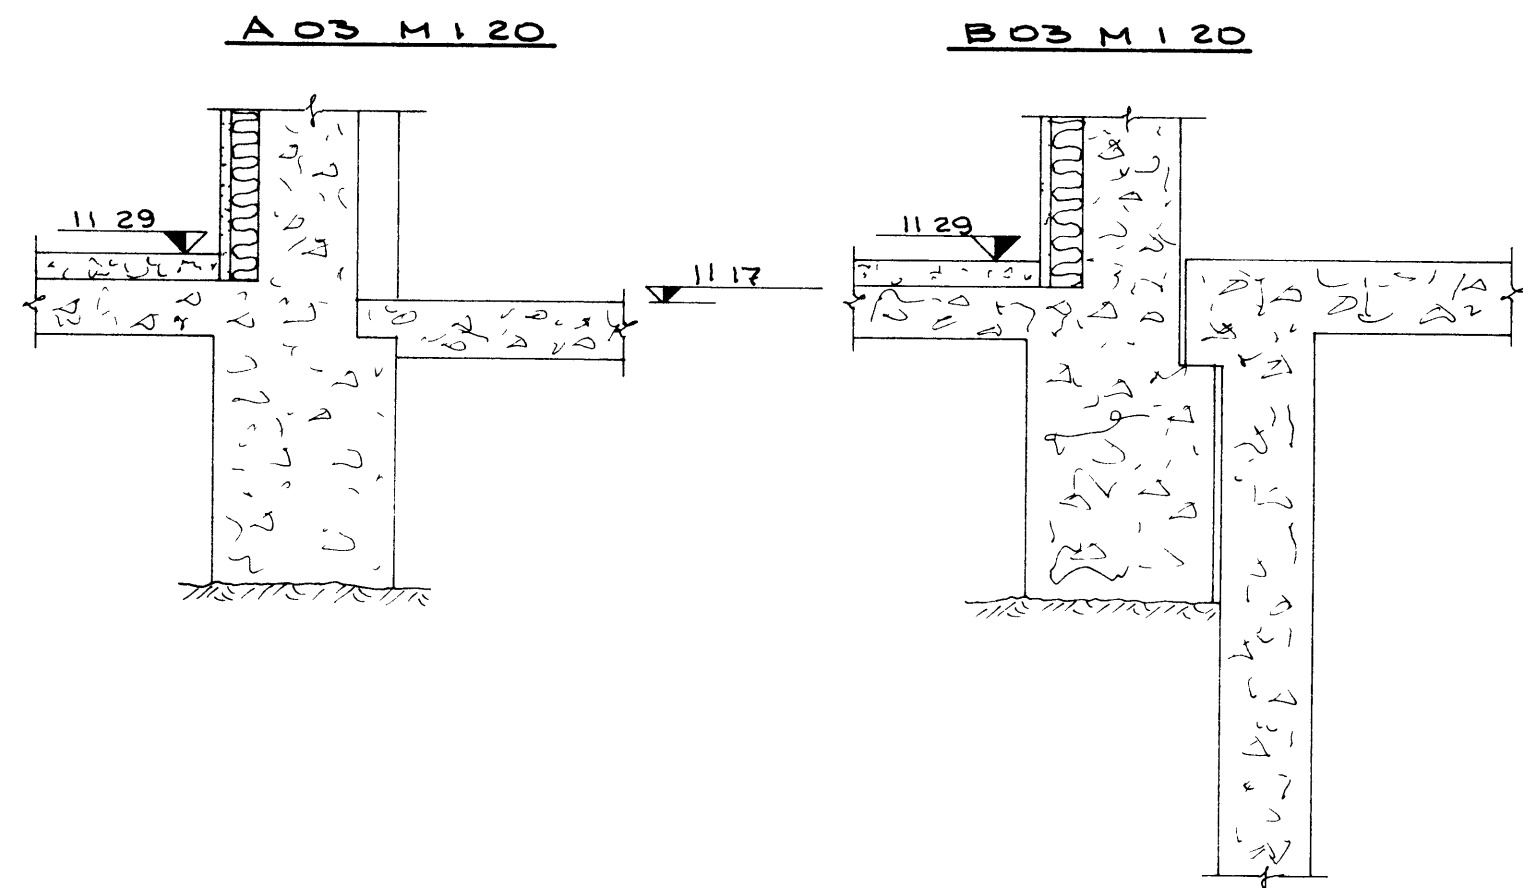


F03 M 1 20

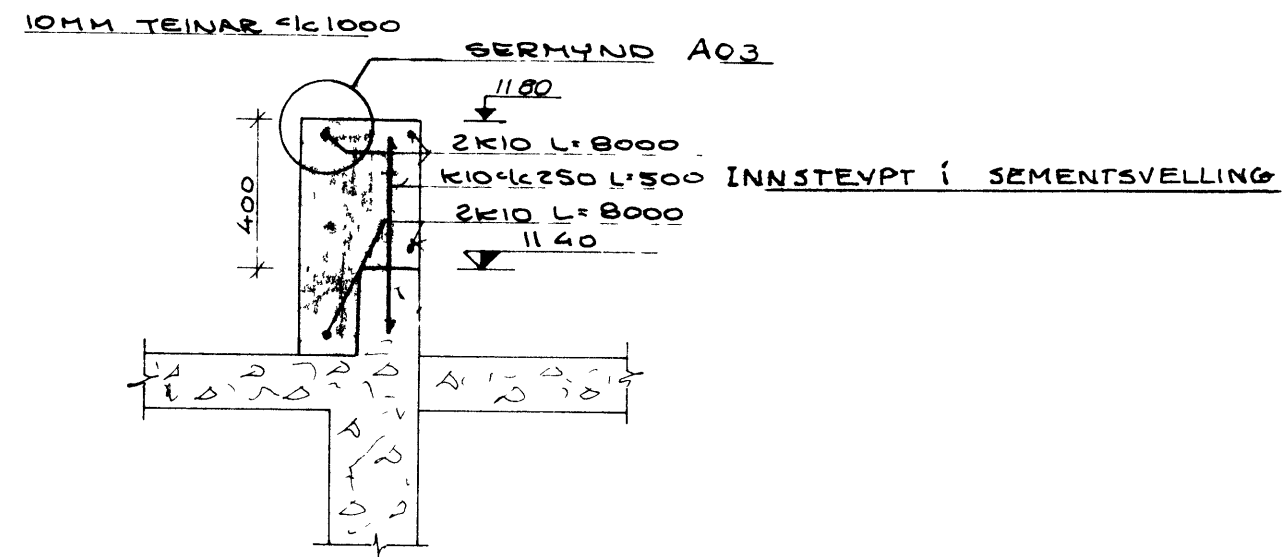


SÉRMYND A03 M 1 10

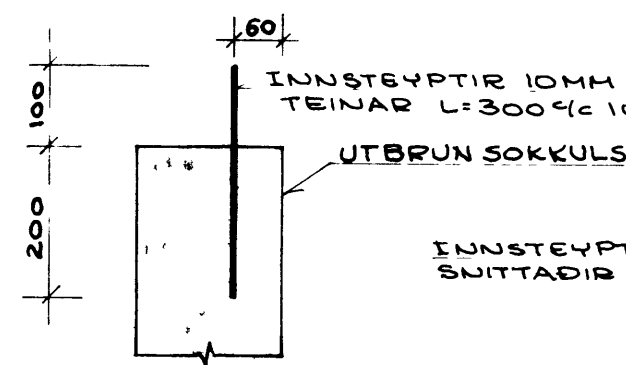


SÉRMYND B03 M 1 10

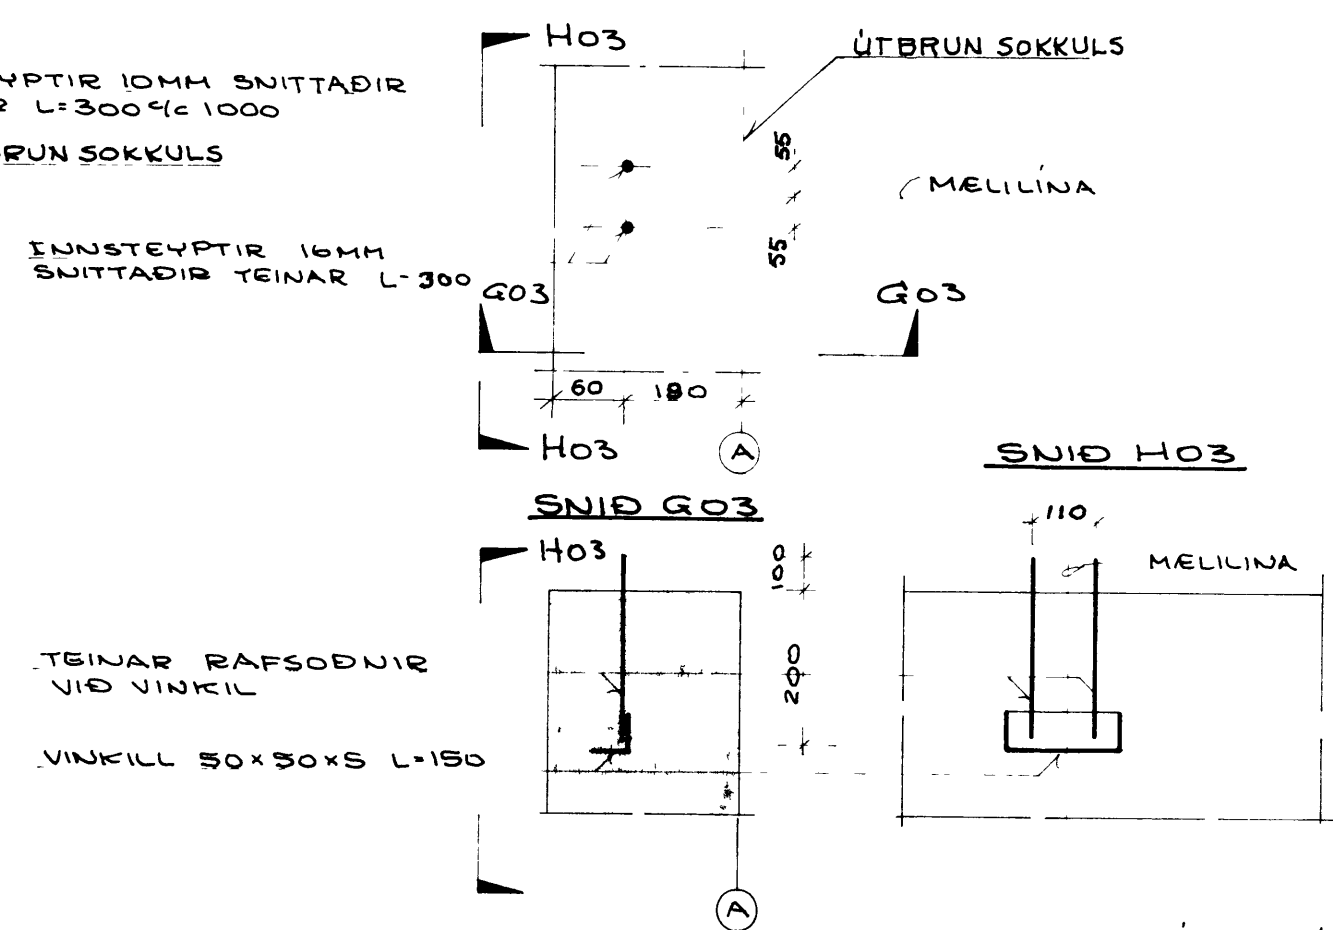

SNID G03

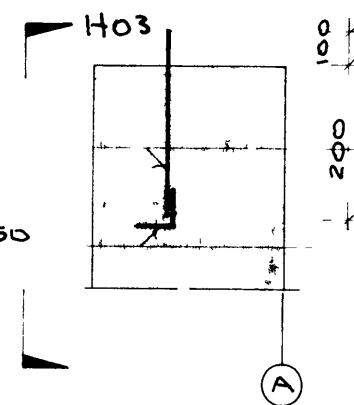

SNID H03

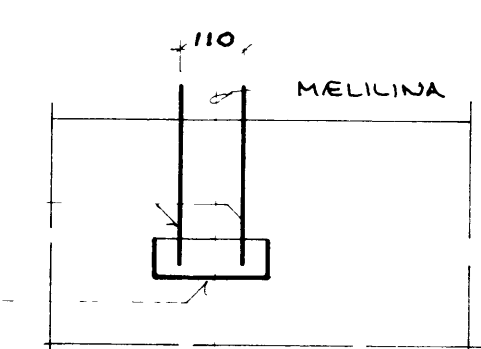

ÞÁ SKÝRINGAR Á TEIKN NR 147-1-01 OG 02

VF VERKFRÆÐISTOFAN FERILL HF.
OLÍUFÉLAGIÐ SKELJUNGUR HF.
SMURSTOÐ Á LÖÐ BSV VESTM EYJUM

DAGS 19 5 1981
MKV 1 10 1 20 UNDIRSTÖÐUR SNID OG SÉRMYNDIR

HANNAÐ TEIKNAD SAMÞYKKT nr. 147 1 03