SAMÞYKKT AF BYGGINGARFULLTRUA

19 FEB 2001

BYGGINGARFULLTRÚI VESTMANNAEYJUM

Seruppdrættir vegna Gvendarhuss
Dagsetning aðaluppdratta 24 12 2000

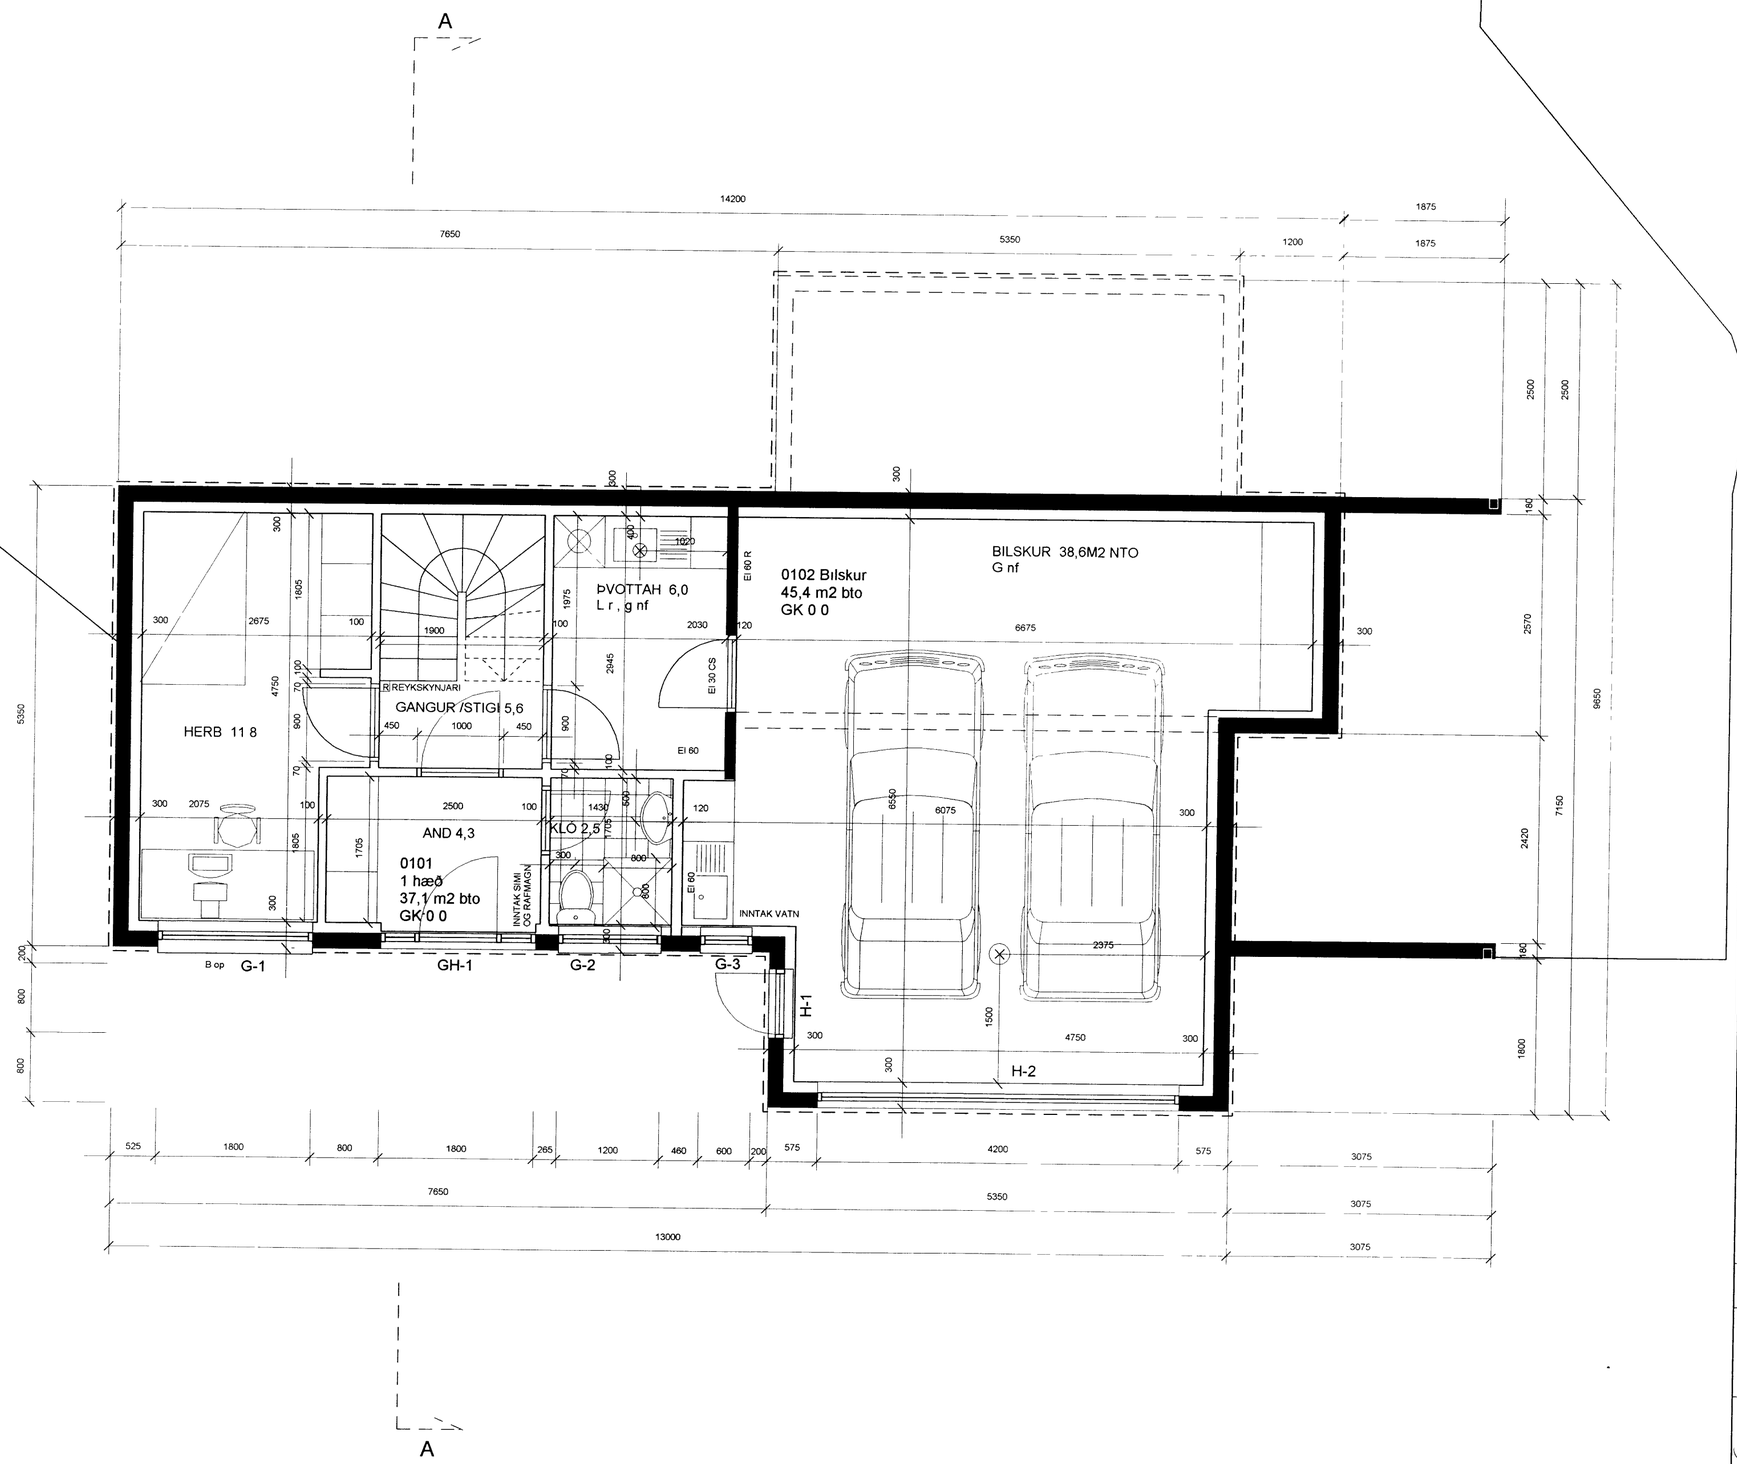

A

*** Öll mál athugist á staðnum**
*** Mælið ekki af teikningunni**
*** Misræmi milli teikninga tilkynnist arkitektum**

RÝMA arkitektar
Gunnlaugur Jónasson
Þorsteinn Eggertsson
Klapparstíg 25-27, 101 Reykjavík,
s 562 1695 f 562 1655

Verk: Gvendarhús Vestmannaeyjum

Teikning: Grunnmynd 1 hæð

Unnið fyrir: Sigurgeir Jónsson og Katrínu Magnúsdóttur

Mælikvarði	Dagsetning	Teiknað	Teikning nr
1 50	30 01 2001	GJ, ÞE	0034-5001

Breytingar

Gunnlaugur Jónasson arkitekt FAI, 090462 2299