




GH-2, 1 stk Stofa
Efrn brún 2100 mm frá endanlegu gólfi opnist út

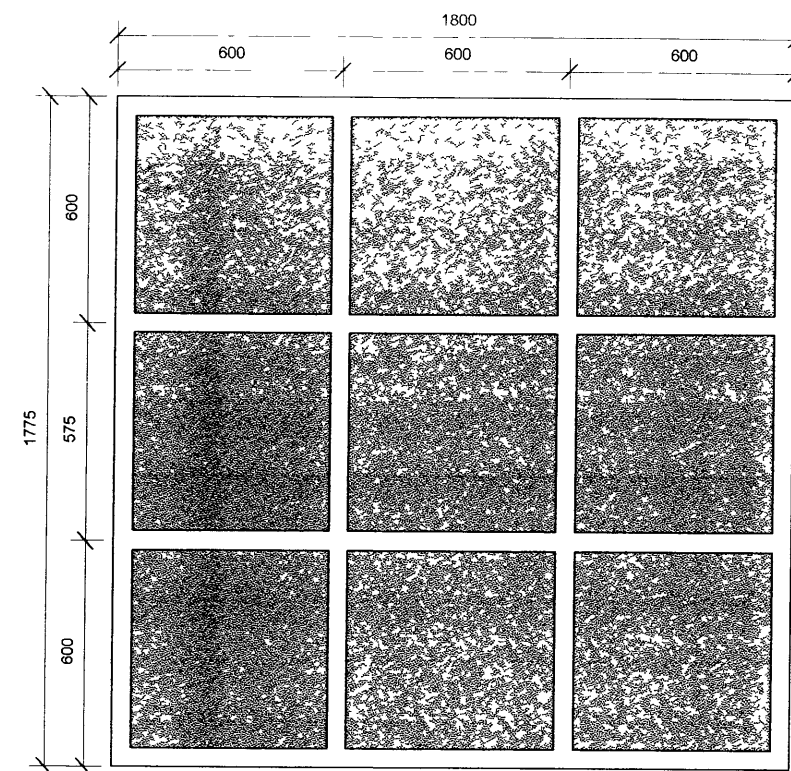



G-6, 1 stk Stigagangur
Efrn brún 2100 mm frá endanlegu gólfi
(4800mm frá kjallaragólfi)

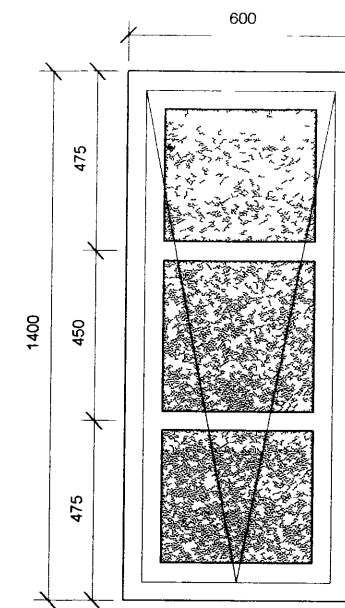


G-8, 2 stk borðstofa
Efrn brún 2100 mm frá endanlegu gólfi

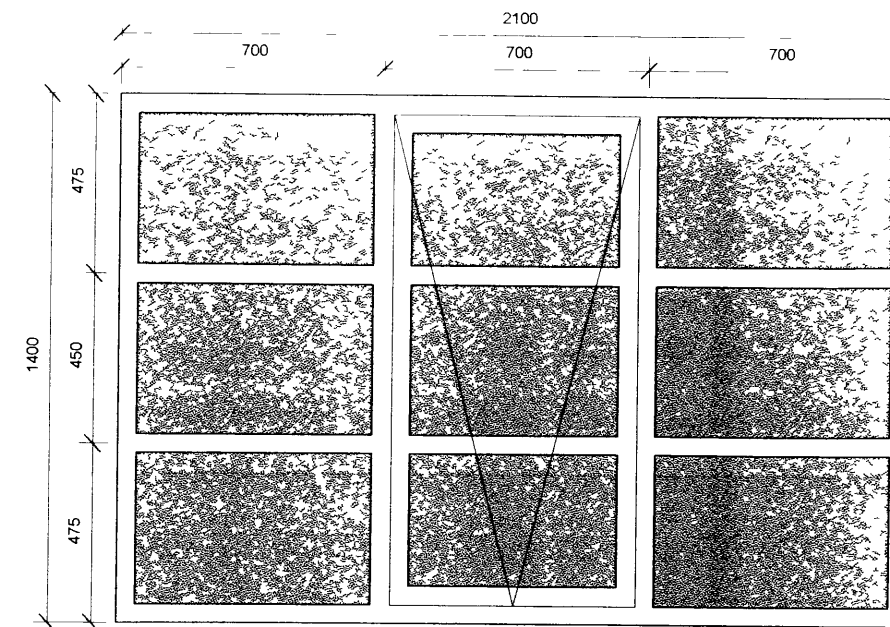


G-4, 1 stk Stofa
Efrn brún 2100 mm frá endanlegu gólfi

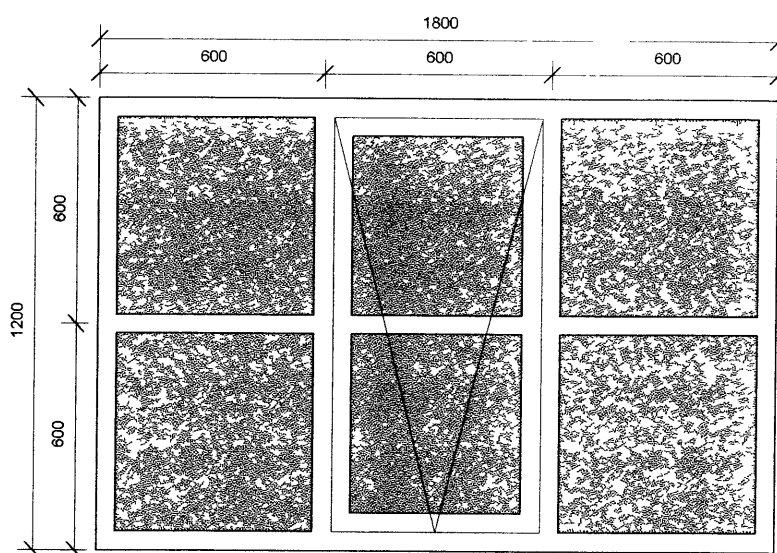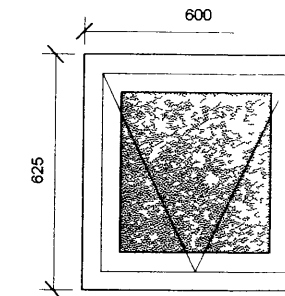


G-1, 4 stk Hjónaherb, geymsla, sjónvarpshol og herb
Efrn brún 2100 mm frá endanlegu gólfi

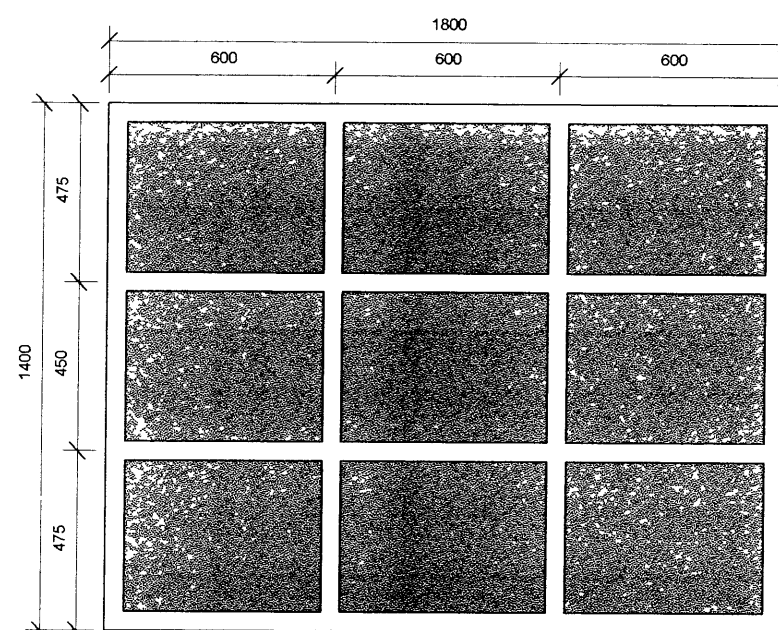


G-9, 1 stk Borðstofa
Efrn brún 2100 mm frá endanlegu gólfi

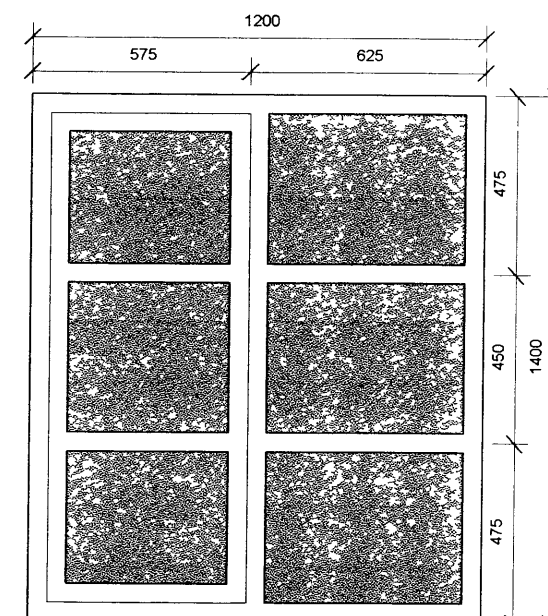


G-5, 1 stk Stofa
Efrn brún 2100 mm frá endanlegu gólfi

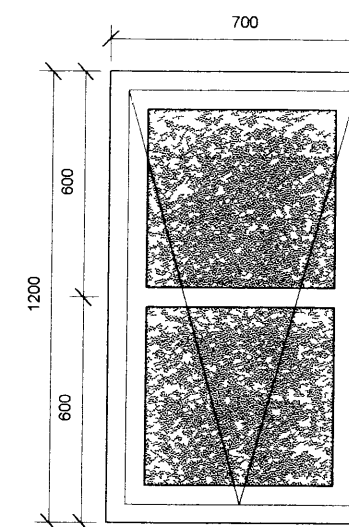


G-7, 1 stk Hjónaherbergi
Efrn brún 2100 mm frá endanlegu gólfi

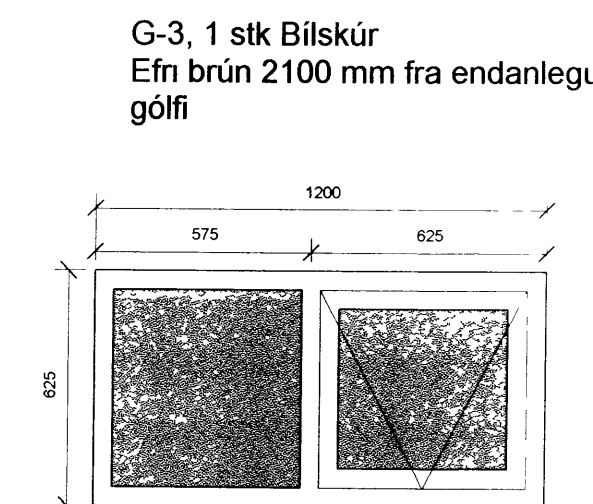


G-3, 1 stk Bílskúr
Efrn brún 2100 mm fra endanlegu gólfi

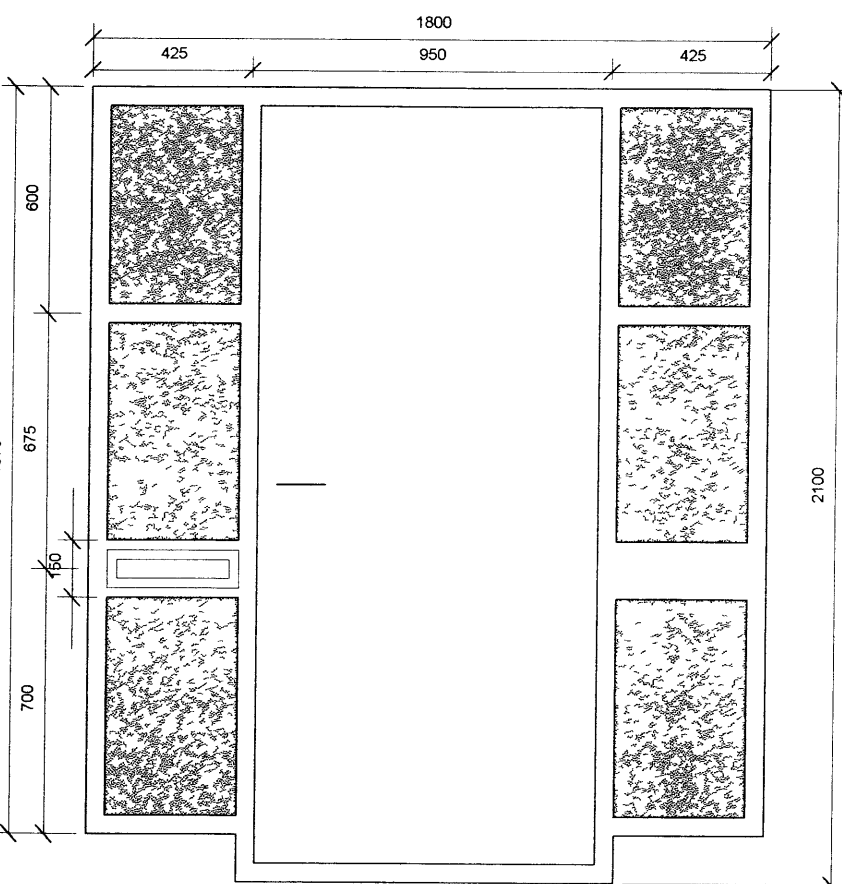

GH-1, 1 stk Utidyr
Efrn brún 2100 mm frá endanlegu gólfi opnist inn

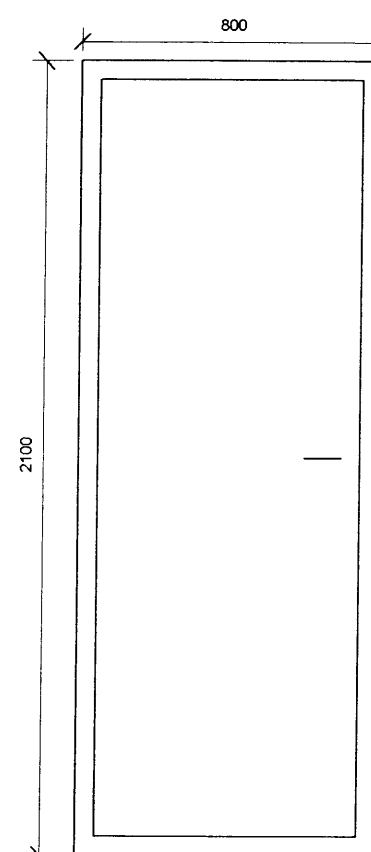

H-1, 1 stk Bílskúr
Efrn brún 2100 mm frá endanlegu gólfi opnist út

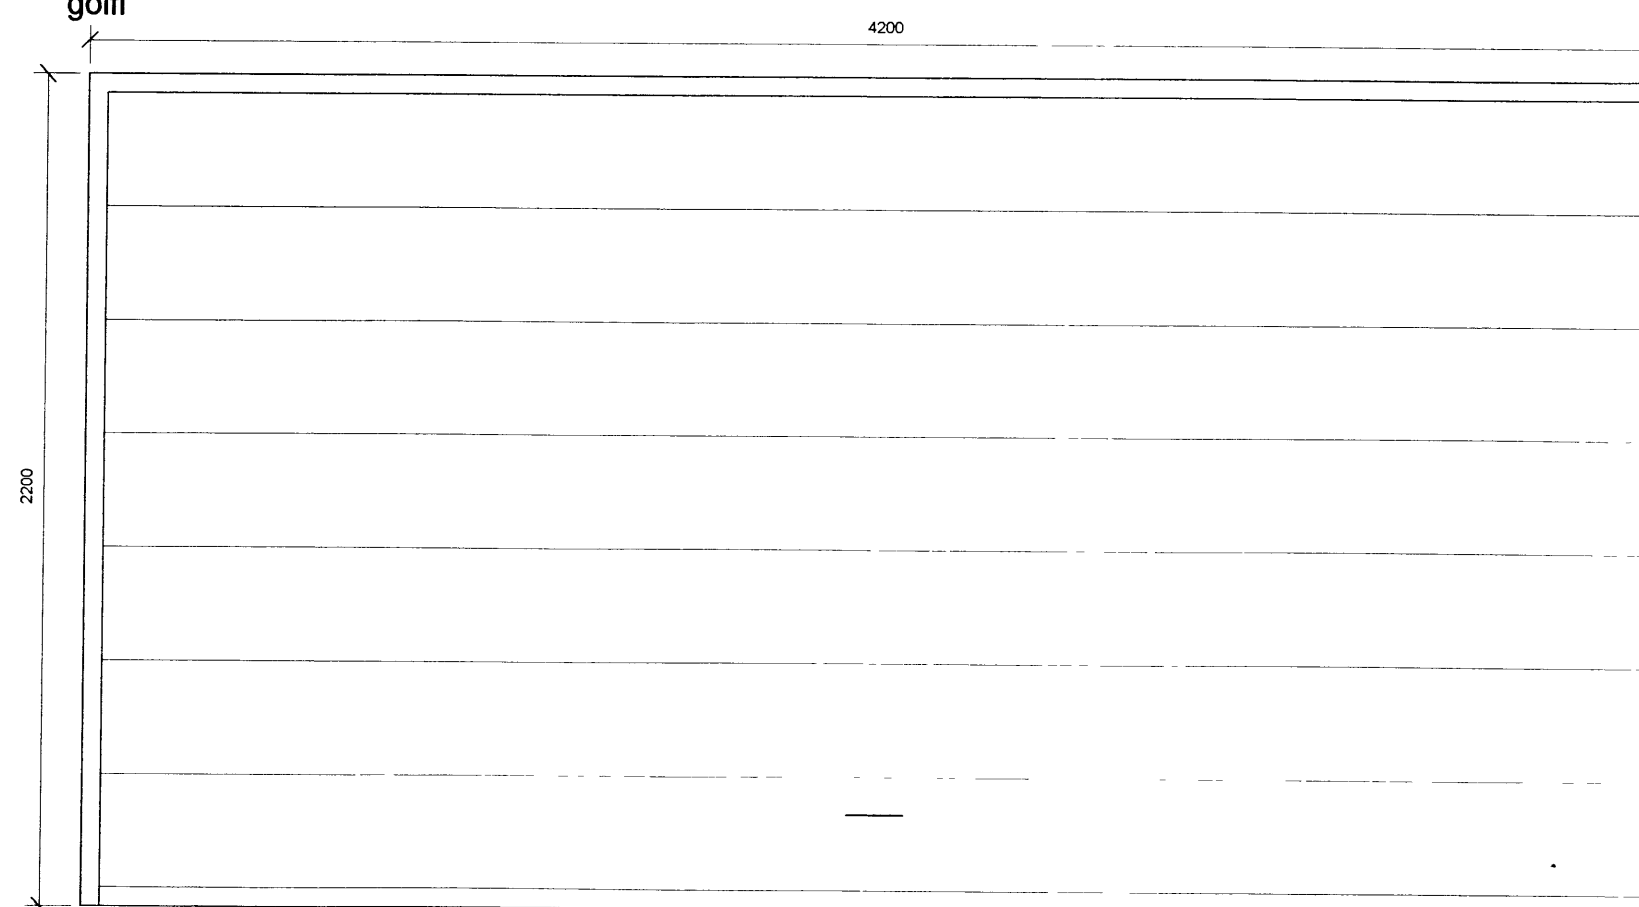

H-2, 1 stk Bílskúr
Efrn brún 2200 mm frá endanlegu gólfi

ARKITEKTI AF VYGGINGARFULLTRUA

LEB 2001

ARKIT. TRÚNAI VESTMANNAEYJUM

Serupprættir vegna Gvendarhuss
Dagsetning aðaluppratta 24 12 2000

- * Öll mál athugist á staðnum
- * Mælið ekki af teikningunni
- * Misræmi milli teikninga tilkynnist arkitektum

RÝMA arkitekta

Gunnlaugur Jónsson
Þoreifur Eggertsson

Klapparstig 25-27, 101 Reykjavík,
s 562 1695 f 562 1655

Verk Gvendarhús
Vestmannaeyjum

Teikning Gluggar

Unnið fyrir Sigurgeir Jónsson og
Katrínu Magnúsdóttur

Mælikvarði 1 20	Dagsetning 30 01 2001	Teiknað GJ, ÞE	Teikning nr 0034-2002
--------------------	--------------------------	-------------------	--------------------------

Breytingar

Gunnlaugur Jónsson arkitekt FAI, 090463 2299